


Norbert-Grundschule-Coerde in der Meerviese

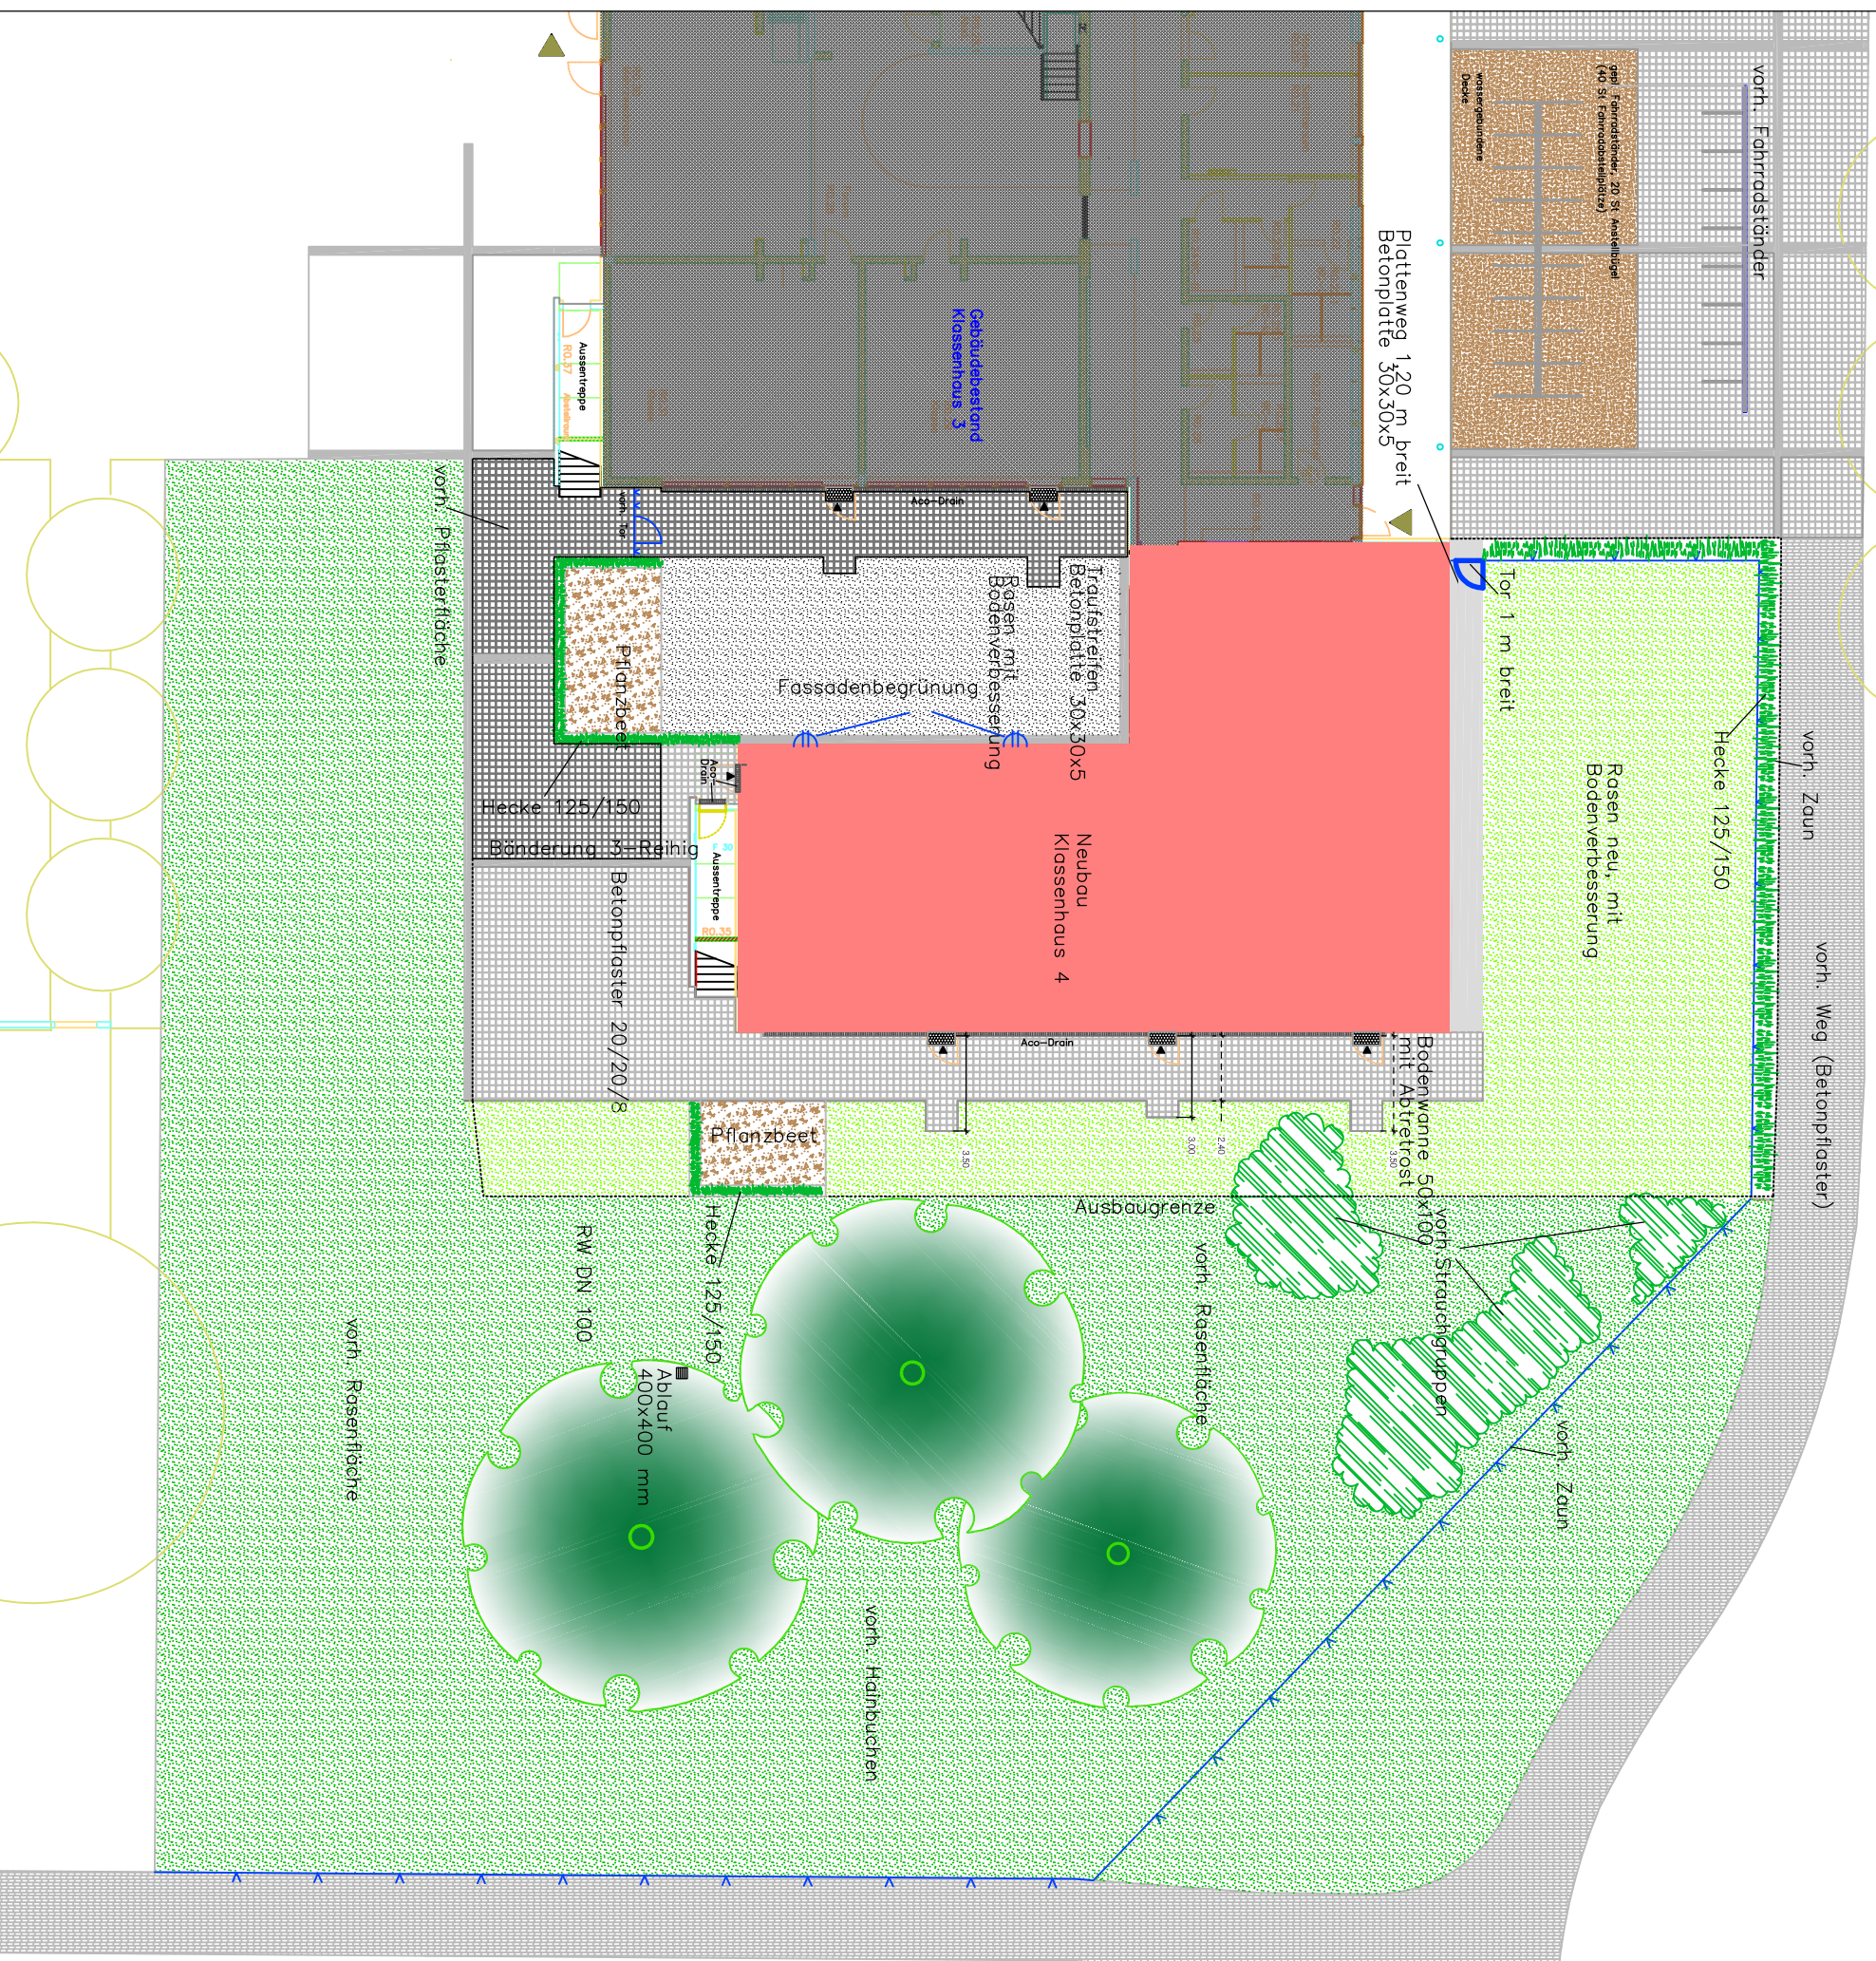

Projektnummer: 1744-05 Plan Nr.: S 102/4		Datum: 08.02.2005	
Amtsteiter:		Bearbeitet:	
Bruns		Dieckmann	
Abteilungsleiter:		Gezeichnet:	
Stoldt		Ellert	
Fachstellenleiter:			
Koolmaay		i. O. 1:100	
Maßstab:			
Geändert:		Datum:	Bearbeiter:
Index Inhalt			
...	...	...	...