


KKM
Kreativka! Münster
Westseite

Ansicht Süden

M 1:500


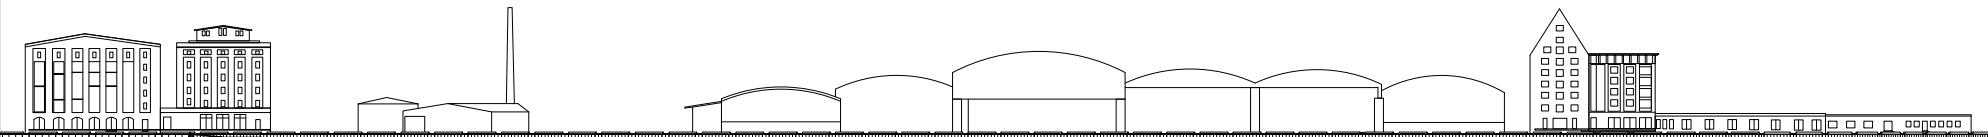


KKM
Kreativkai Münster
Östseite

Ansicht Süden

M 1:500


Stand: 04.05.2005

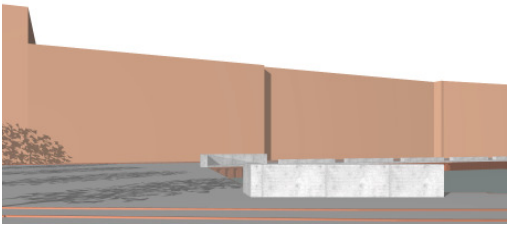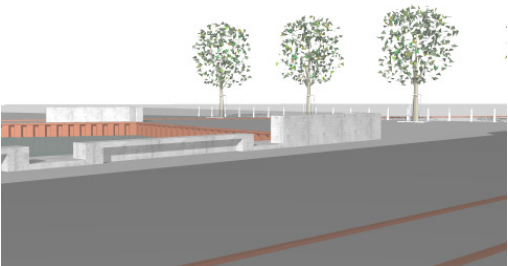


KKM
Kreativkai Münster

Ausschnitt
Hafenbecken



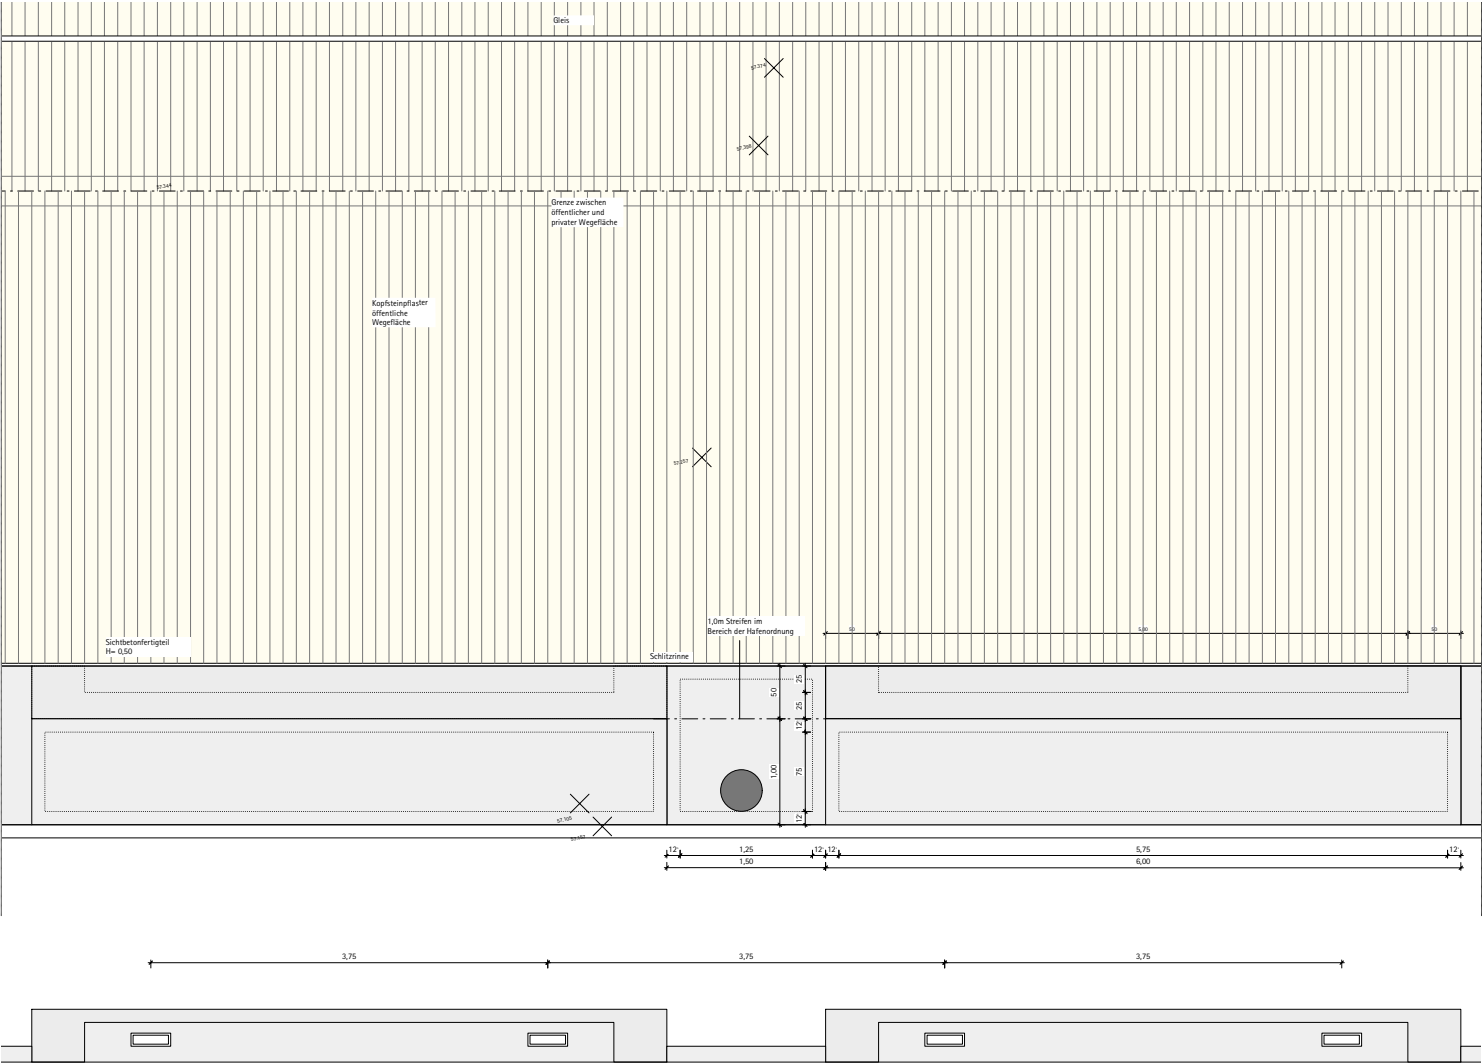

KKM
Kreativkai Münster

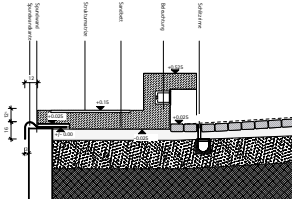







Ausschnitt Ansicht

Ausschnitt Grundriss

Schnitt



Stand: 04.05.2005

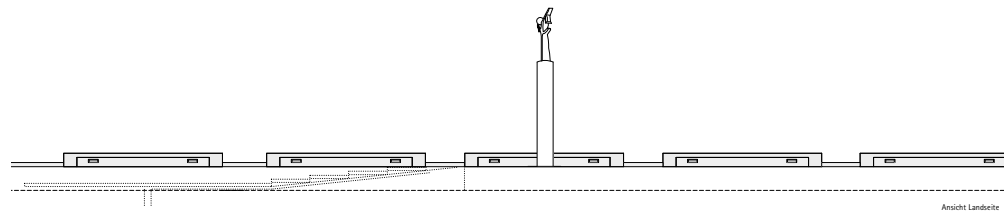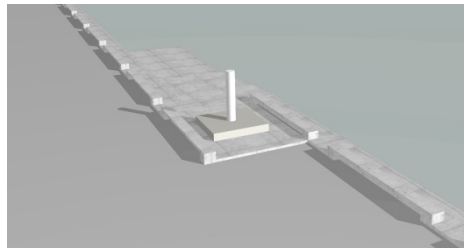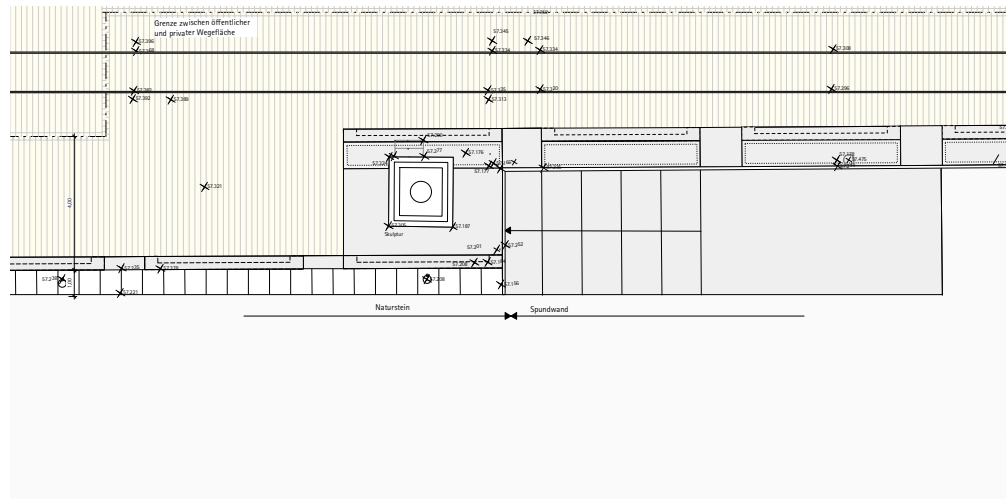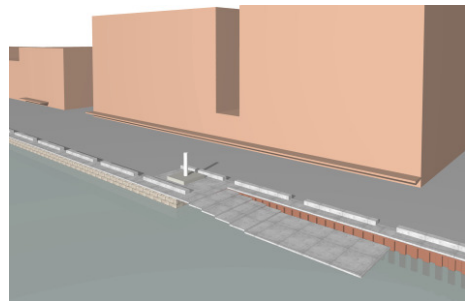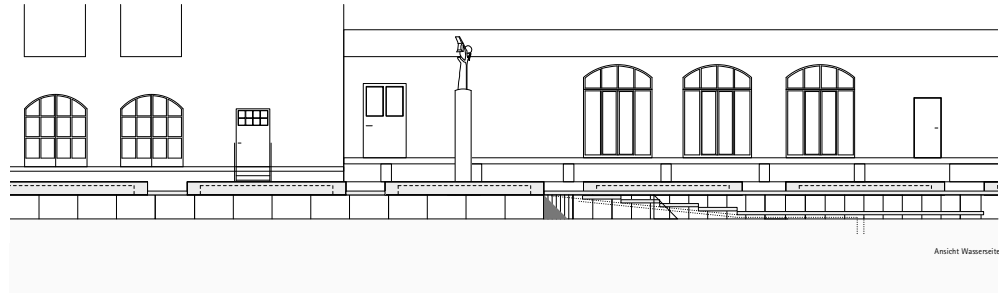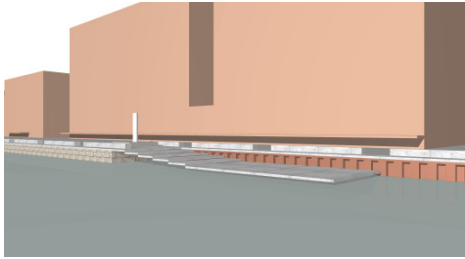



KKM
Kreativkai Münster

Ausschnitt
Versprung Hafenbecken

Ansicht Nord und Süd
Versprung Hafenbecken



Stand: 04.05.2005

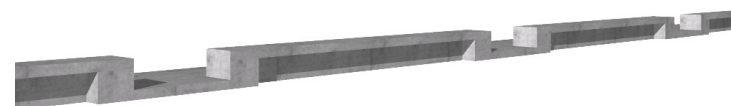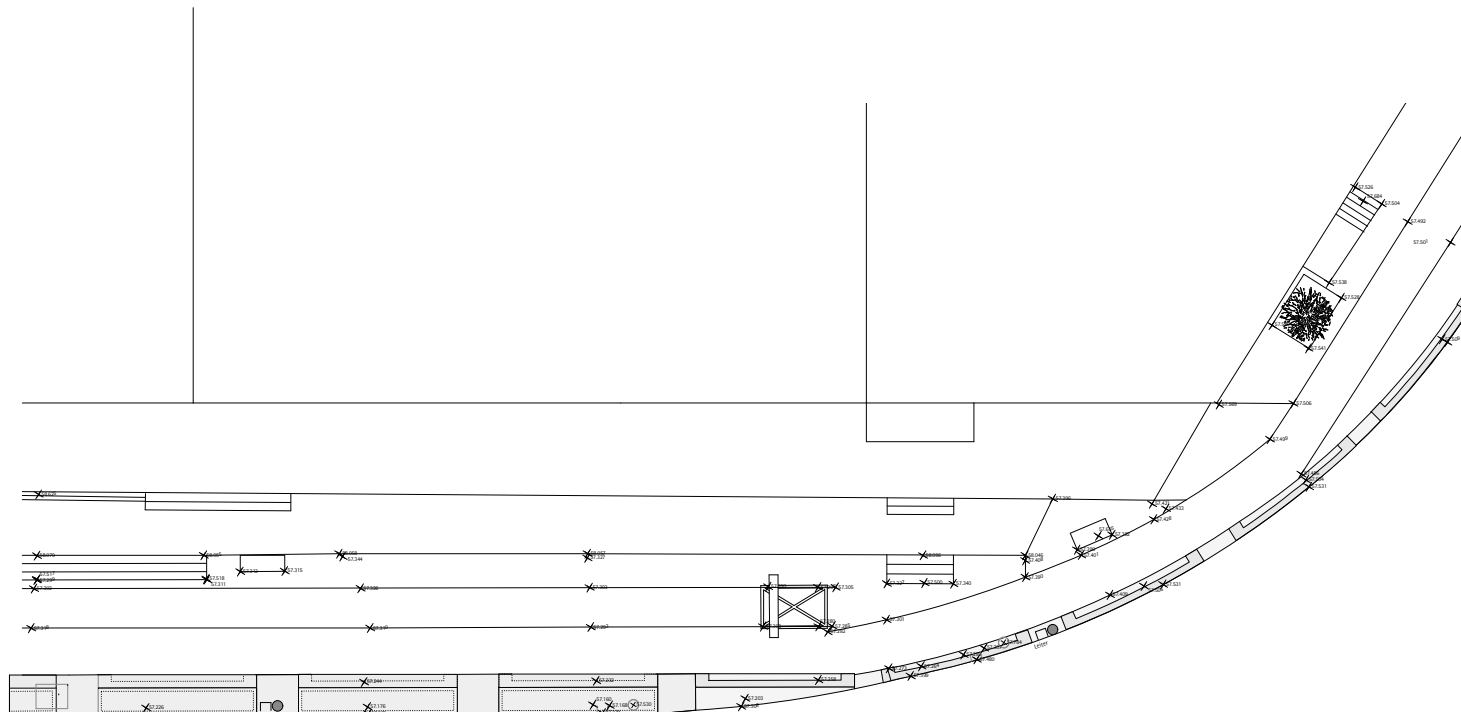

Ausschnitt Grundriss
Hafenbecken / Kanal

Südansicht
Hafenbecken / Kanal



Stand: 04.05.2005