


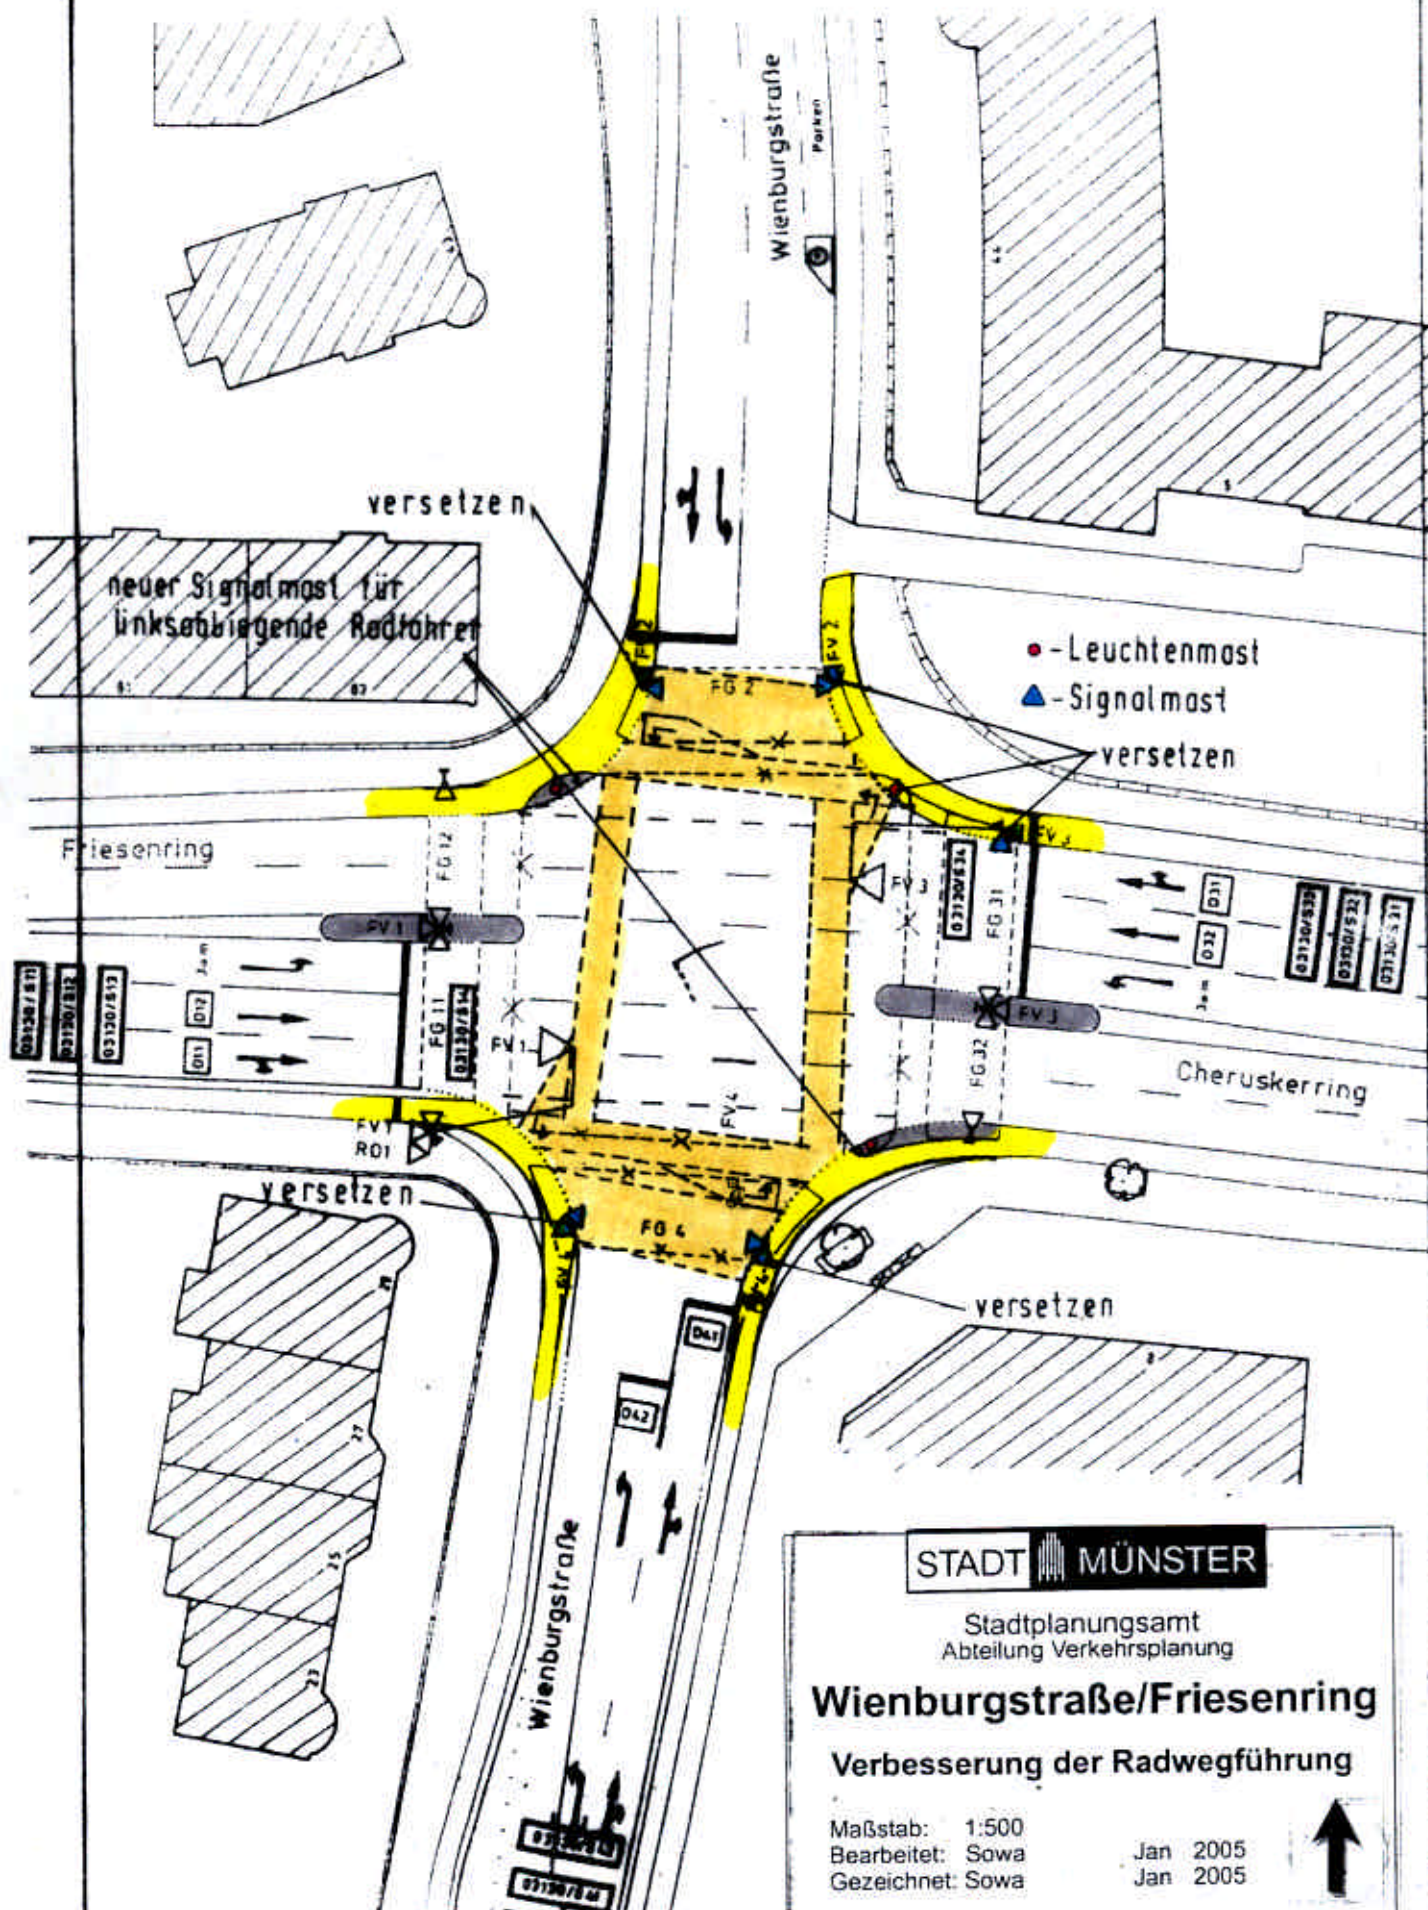

STADT MÜNSTER

Stadtplanungsamt
Abteilung Verkehrsplanung

Wienburgstraße/Friesenring

Verbesserung der Radwegführung

Maßstab: 1:500

Bearbeitet: Sowa

Gezeichnet: Sowa

Jan 2005

Jan 2005

