


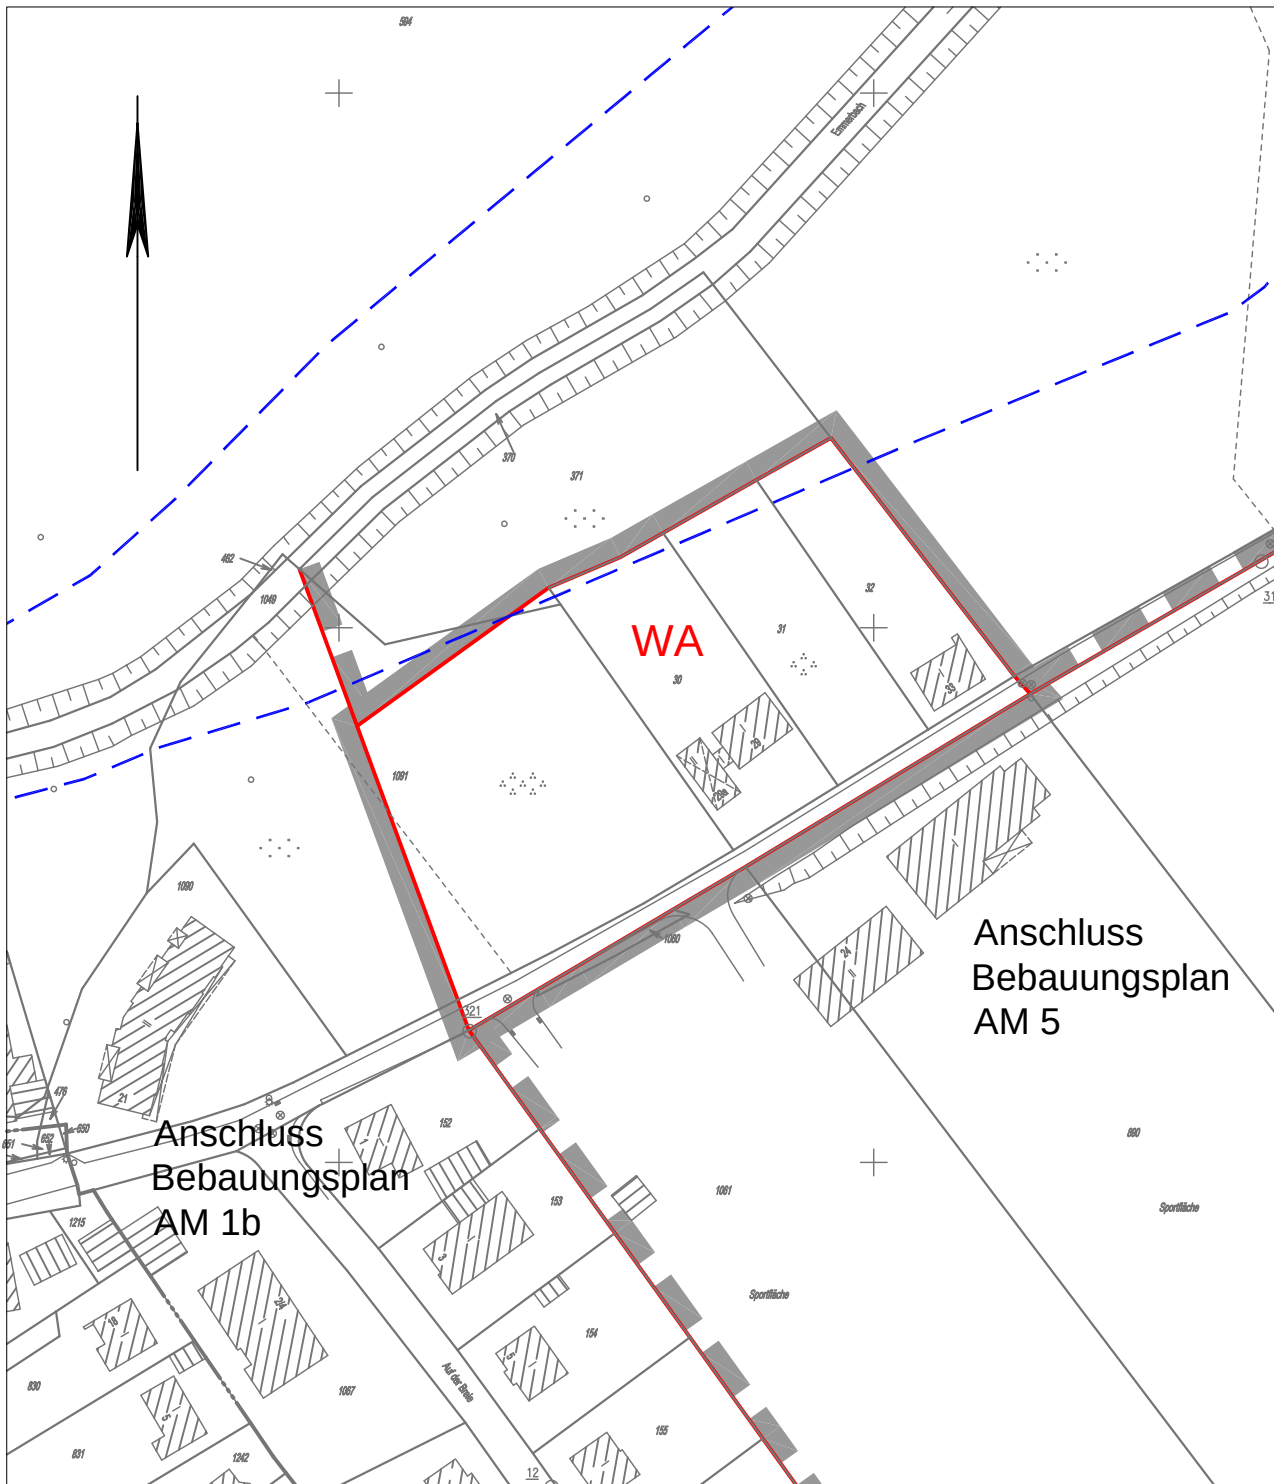

Zeichenerklärung

 Grenze des räumlichen Geltungsbereiches der Satzung

Festsetzungen gemäß § 9 BauGB

Art der baulichen Nutzung

WA Allgemeines Wohngebiet

Nachrichtliche Übernahme

 Grenzen der räumlichen Geltungsbereiche der Bebauungspläne AM 1b und AM 5

 Grenze des Überschwemmungsgebietes (HQ 100) des Emmerbaches

Hinweis:

Zum Schutz vor zeitweilig auftretenden Immissionen infolge der benachbarten Sportanlage wird empfohlen, die vorwiegend genutzten Gebäudereiflächen an den lärmabgewandten Gebäudeseiten anzuordnen und Öffnungen an den lärmzugewandten Gebäudeseiten mit schallgedämmten Lüftungen zu versehen.

Gemarkung: Amelsbüren

Flur: 14

Maßstab: _____

Amt für
Stadtentwicklung,
Stadtplanung,
Verkehrsplanung



Satzung der Stadt Münster
über die Grenzen der im
Zusammenhang bebauten
Ortsteile für den Bereich
Amelsbüren- Zum Häpper

- Verkleinerung -