



Variante 4 Abtrennung mit verzinktem Gitter

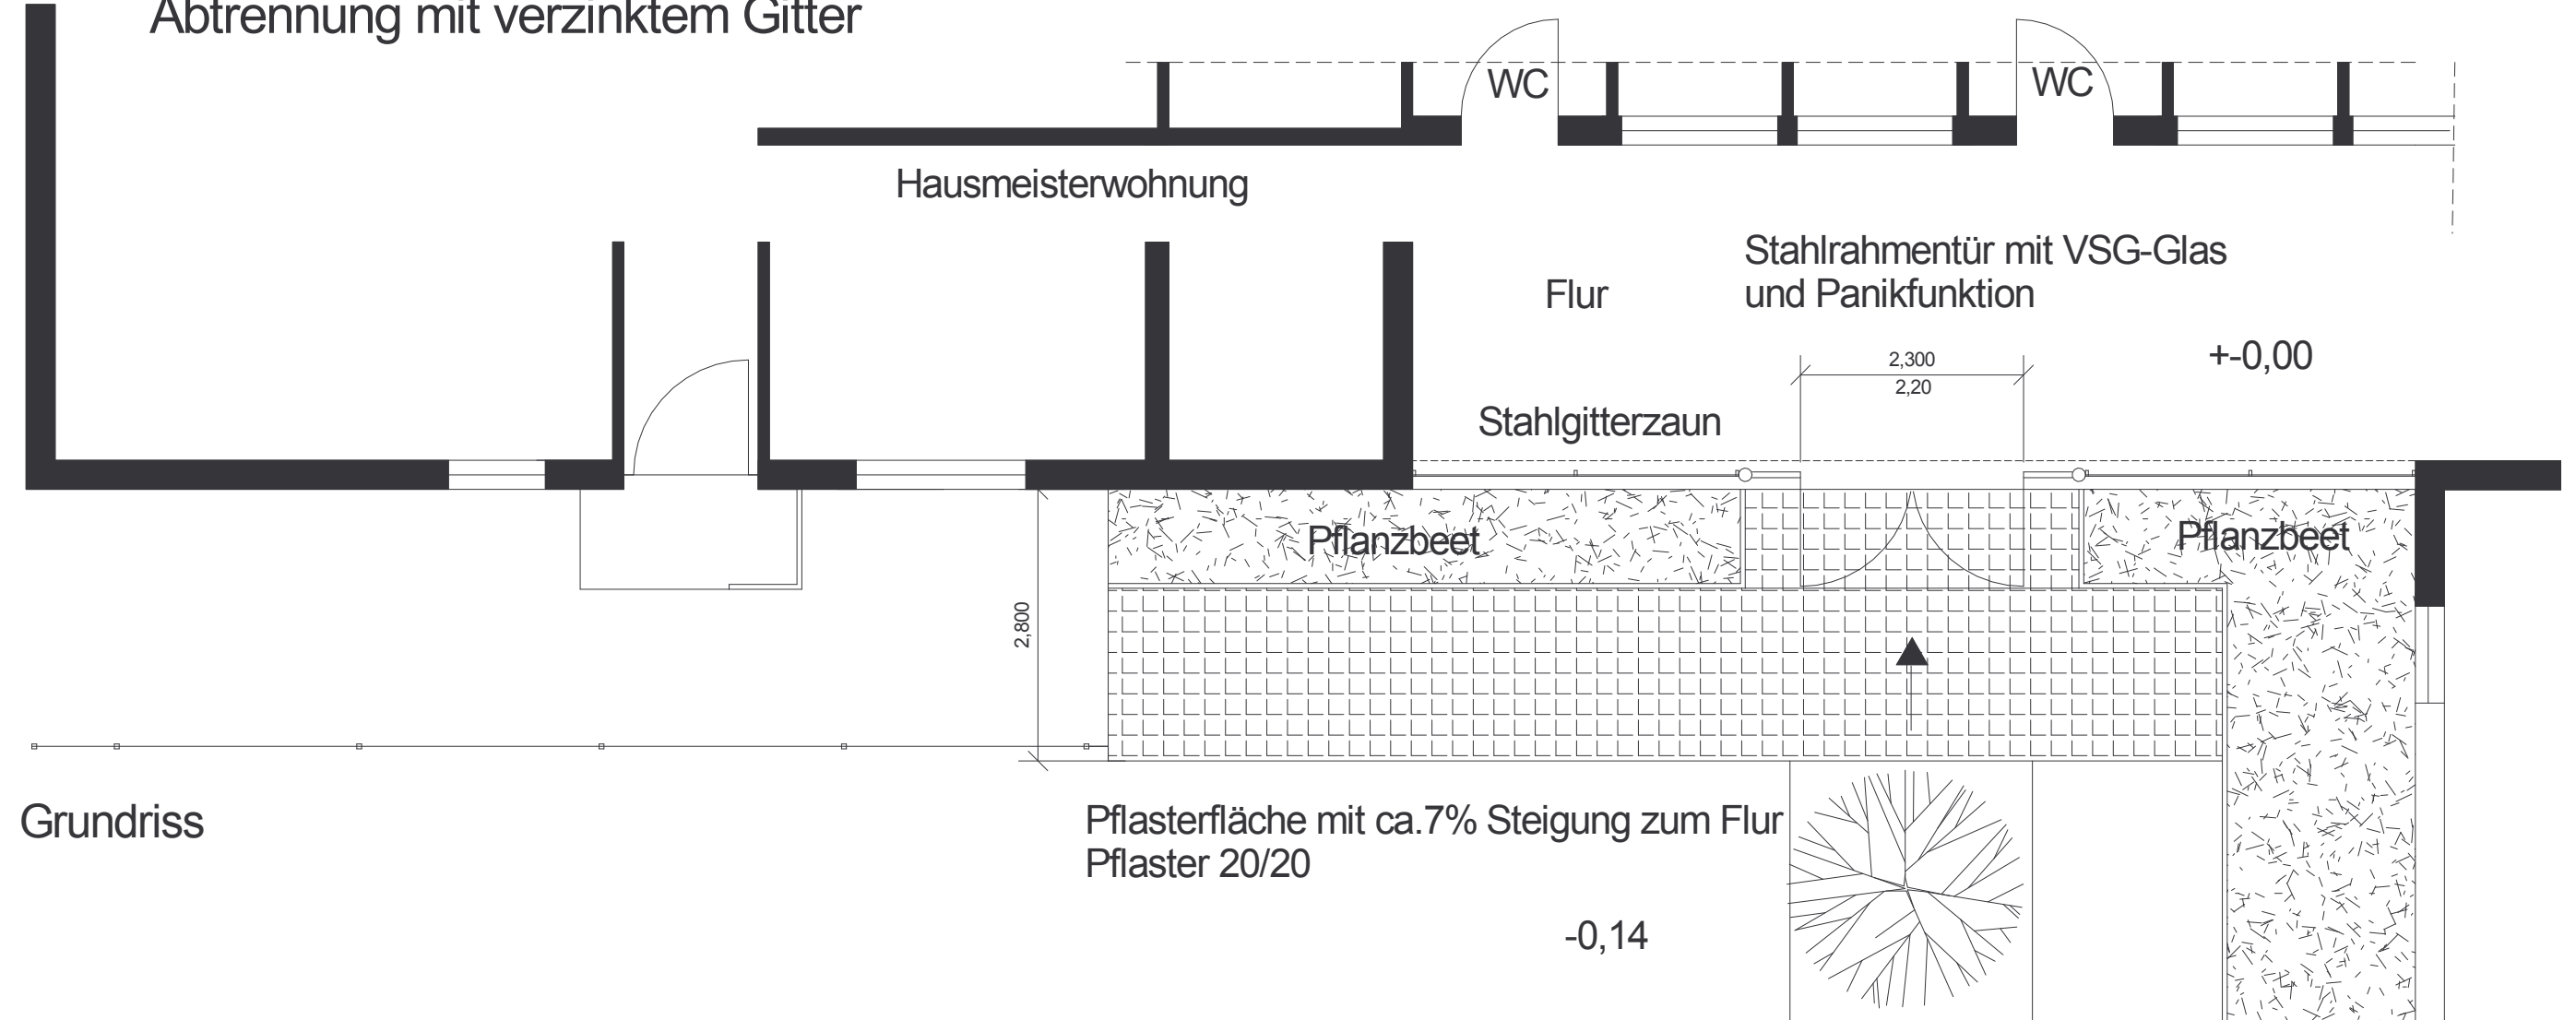

Grundriss

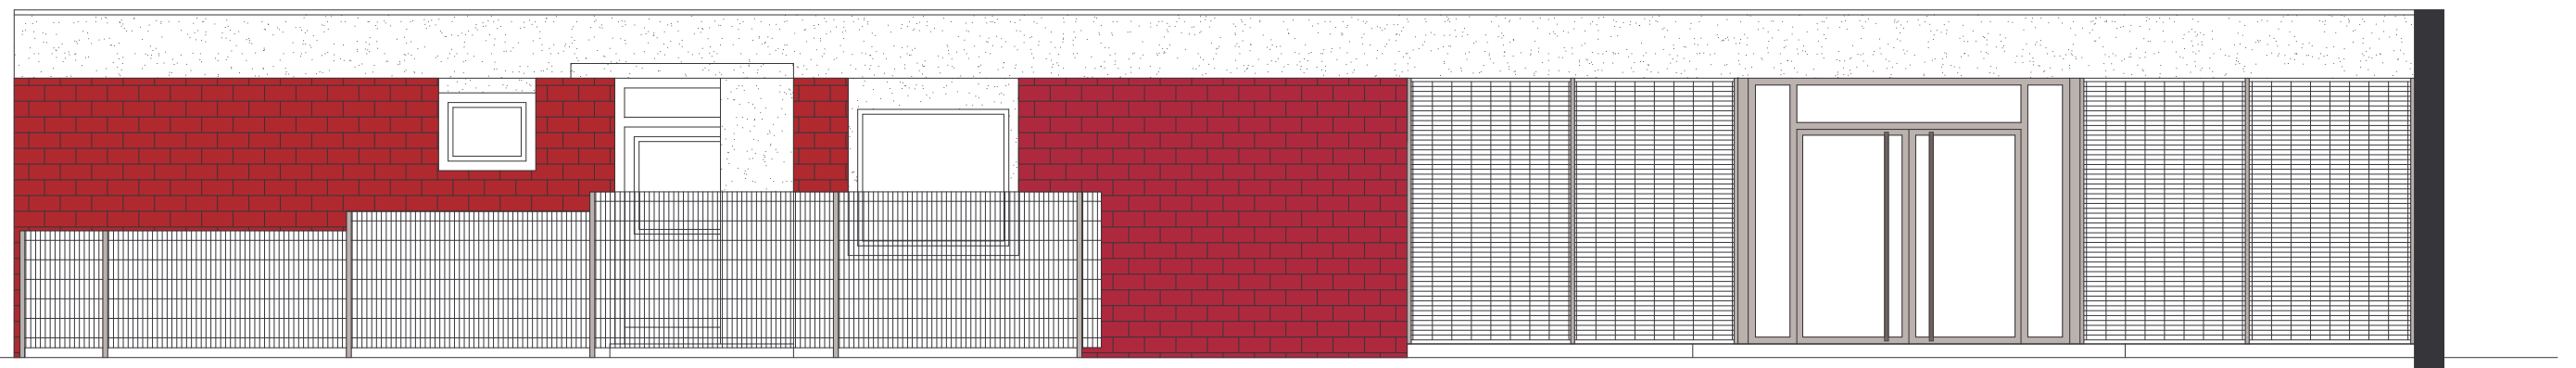

Ansicht

Stahlgitterzaun, Doppelstäbe mit durchgesteckten und verschweißten Rundstäben

Melanchthonschule, Königsbergerstraße 91, 48157 Münster-Coerde, Abtrennung überdachter Pausenbereich