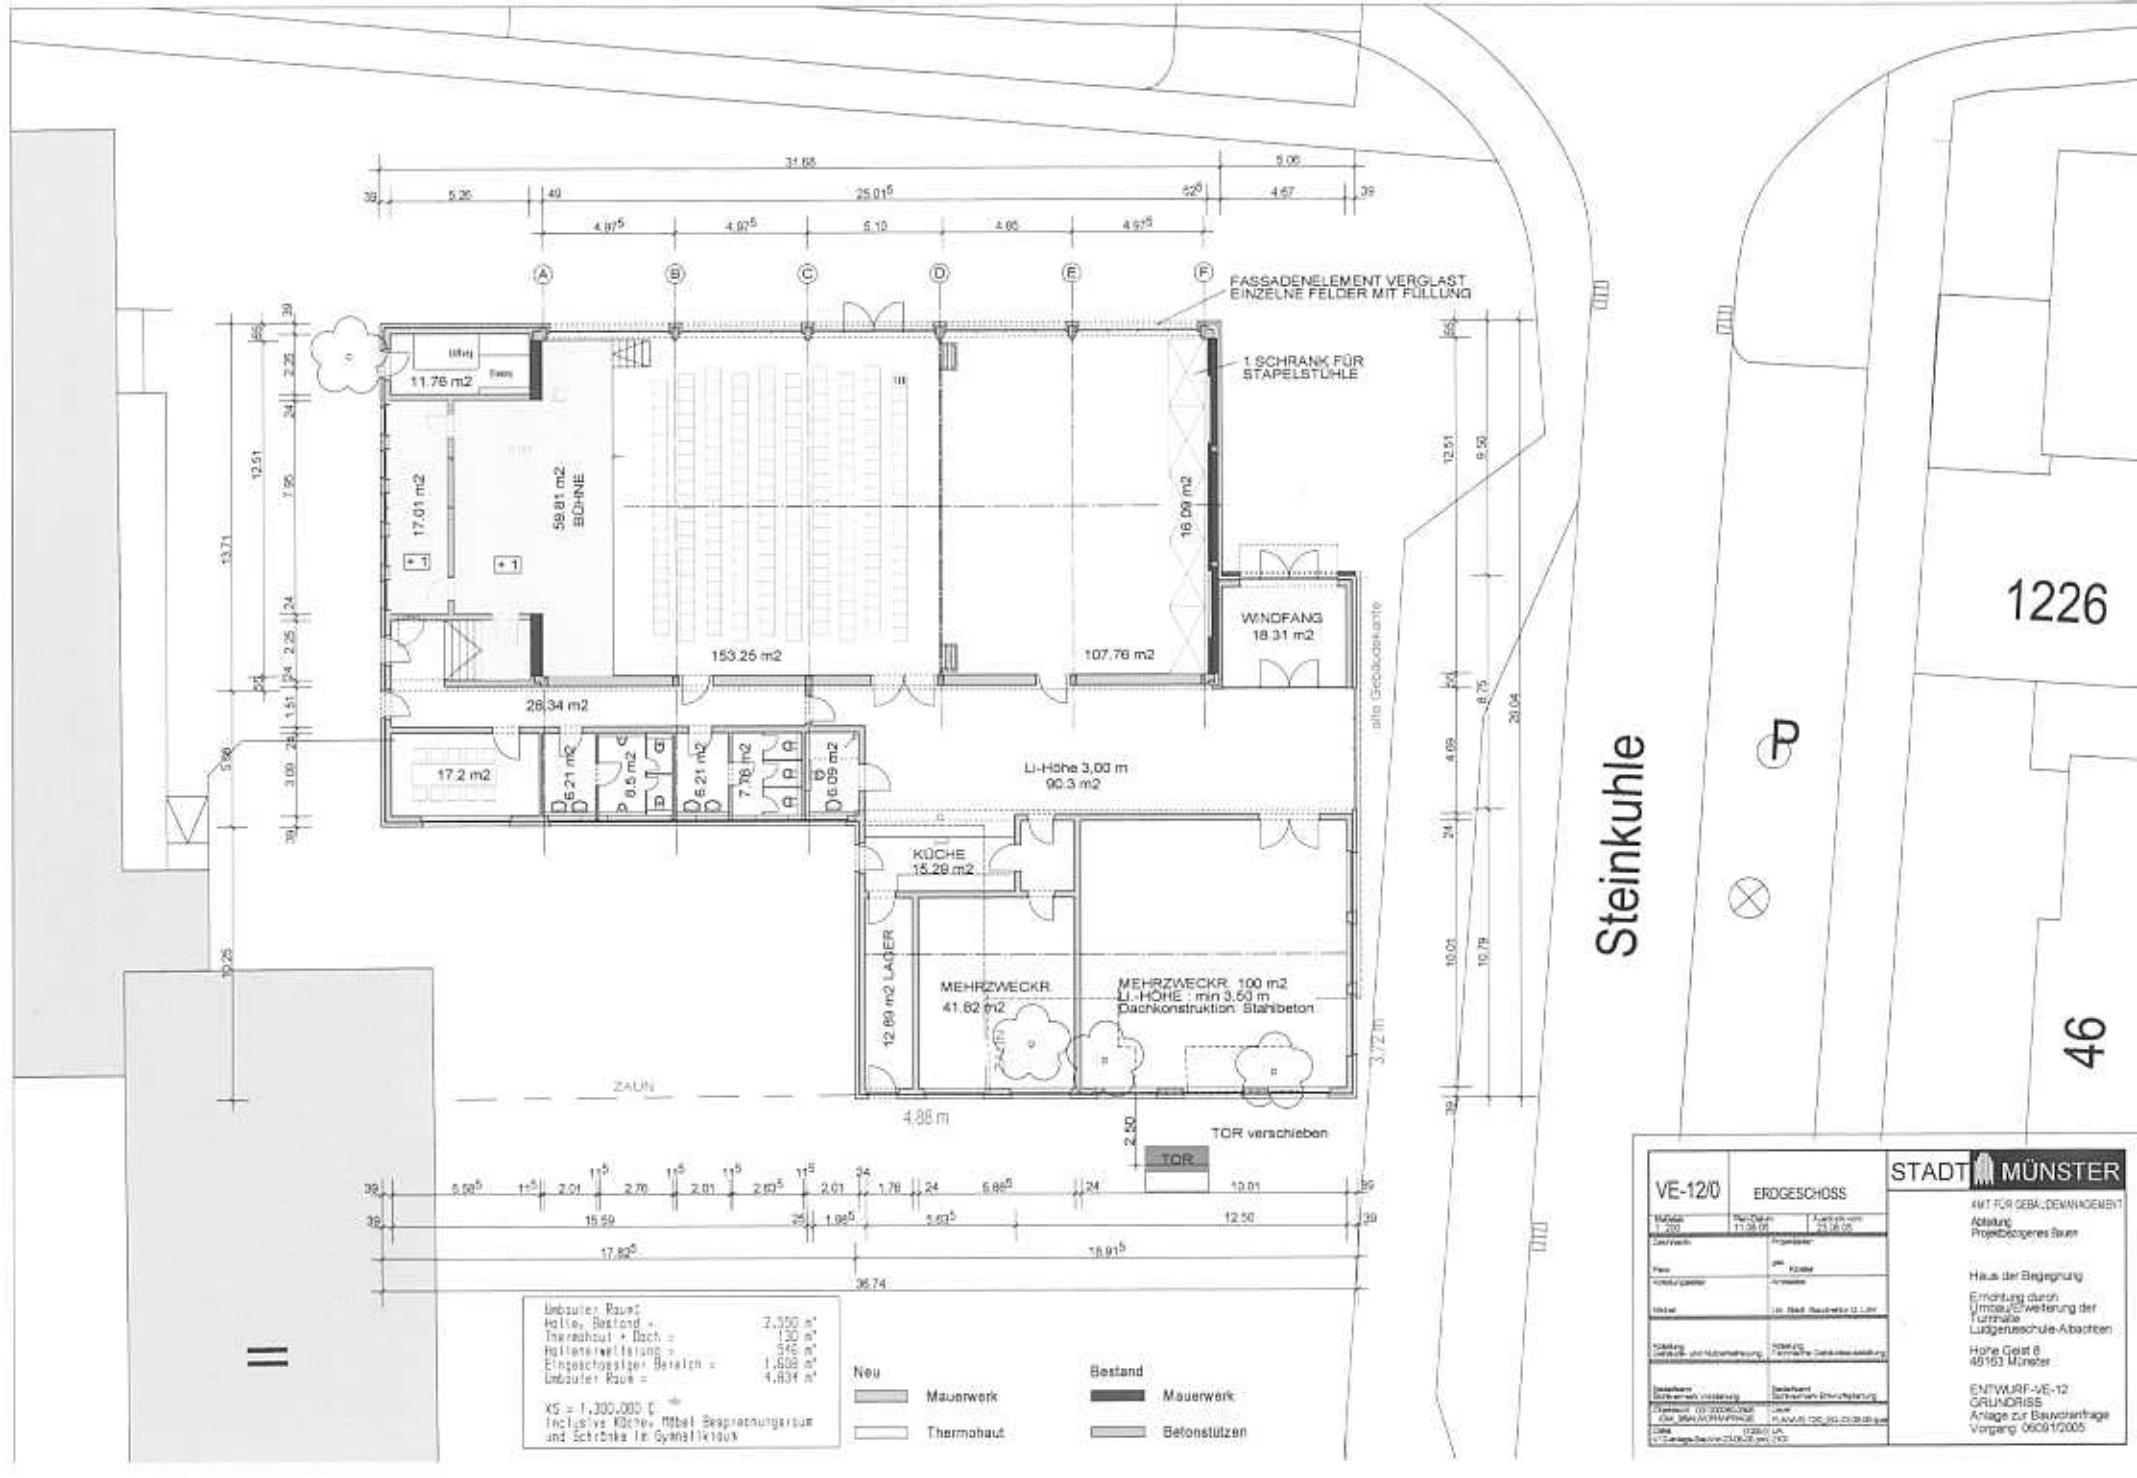

FASSADENELEMENT VERGLAST EINZELNE FELDER MIT FÜLLUNG
1 SCHRANK FÜR STAPELSTÜHLE
11.76 m2
17.01 m2
59.81 m2 BÜHNE
153.25 m2
107.76 m2
16.09 m2
WINDFANG 18.31 m2
28.34 m2
17.2 m2
6.21 m2
8.5 m2
6.21 m2
7.76 m2
6.09 m2
LI-Höhe 3,00 m 90.3 m2
alte Gebäudekante
KÜCHE 15.26 m2
12.89 m2 LAGER
MEHRZWECKR. 41.82 m2
MEHRZWECKR. 100 m2 LI.-HÖHE : min 3.50 m Dachkonstruktion: Stahlbeton
3.72 m
ZAUN
4.88 m
TOR verschieben
TOR
Steinkuhle
1226
46
Umbauter Raum
Halle, Bestand = 2.350 m³
Thermohaut + Dach = 130 m³
Hallenerweiterung = 546 m³
Eingeschossiger Bereich = 1.668 m³
Umbauter Raum = 4.834 m³
KS = 1.300.000 €
Inclusive Küche, Möbel Besprechungsraum und Schränke im Gymnastikraum
Neu
Mauerwerk
Thermohaut
Bestand
Mauerwerk
Betonstützen
VE-12/0
ERDGESCHOSS
STADT MÜNSTER
AMT FÜR GEBÄUDEMANAGEMENT
Abteilung Projektbezogenes Bauen
Haus der Begegnung
Errichtung durch Umbau/Erweiterung der Turnhalle Ludgeriusschule-Albachten
Hohe Geist 8
48163 Münster
ENTWURF-VE-12
GRUNDRISS
Anlage zur Bauvoranfrage
Vorgang: 0609/12/2005