

Legende


Kompensationsfläche

04/13

Kompensationsflächennummer



Flurstücksgrenze

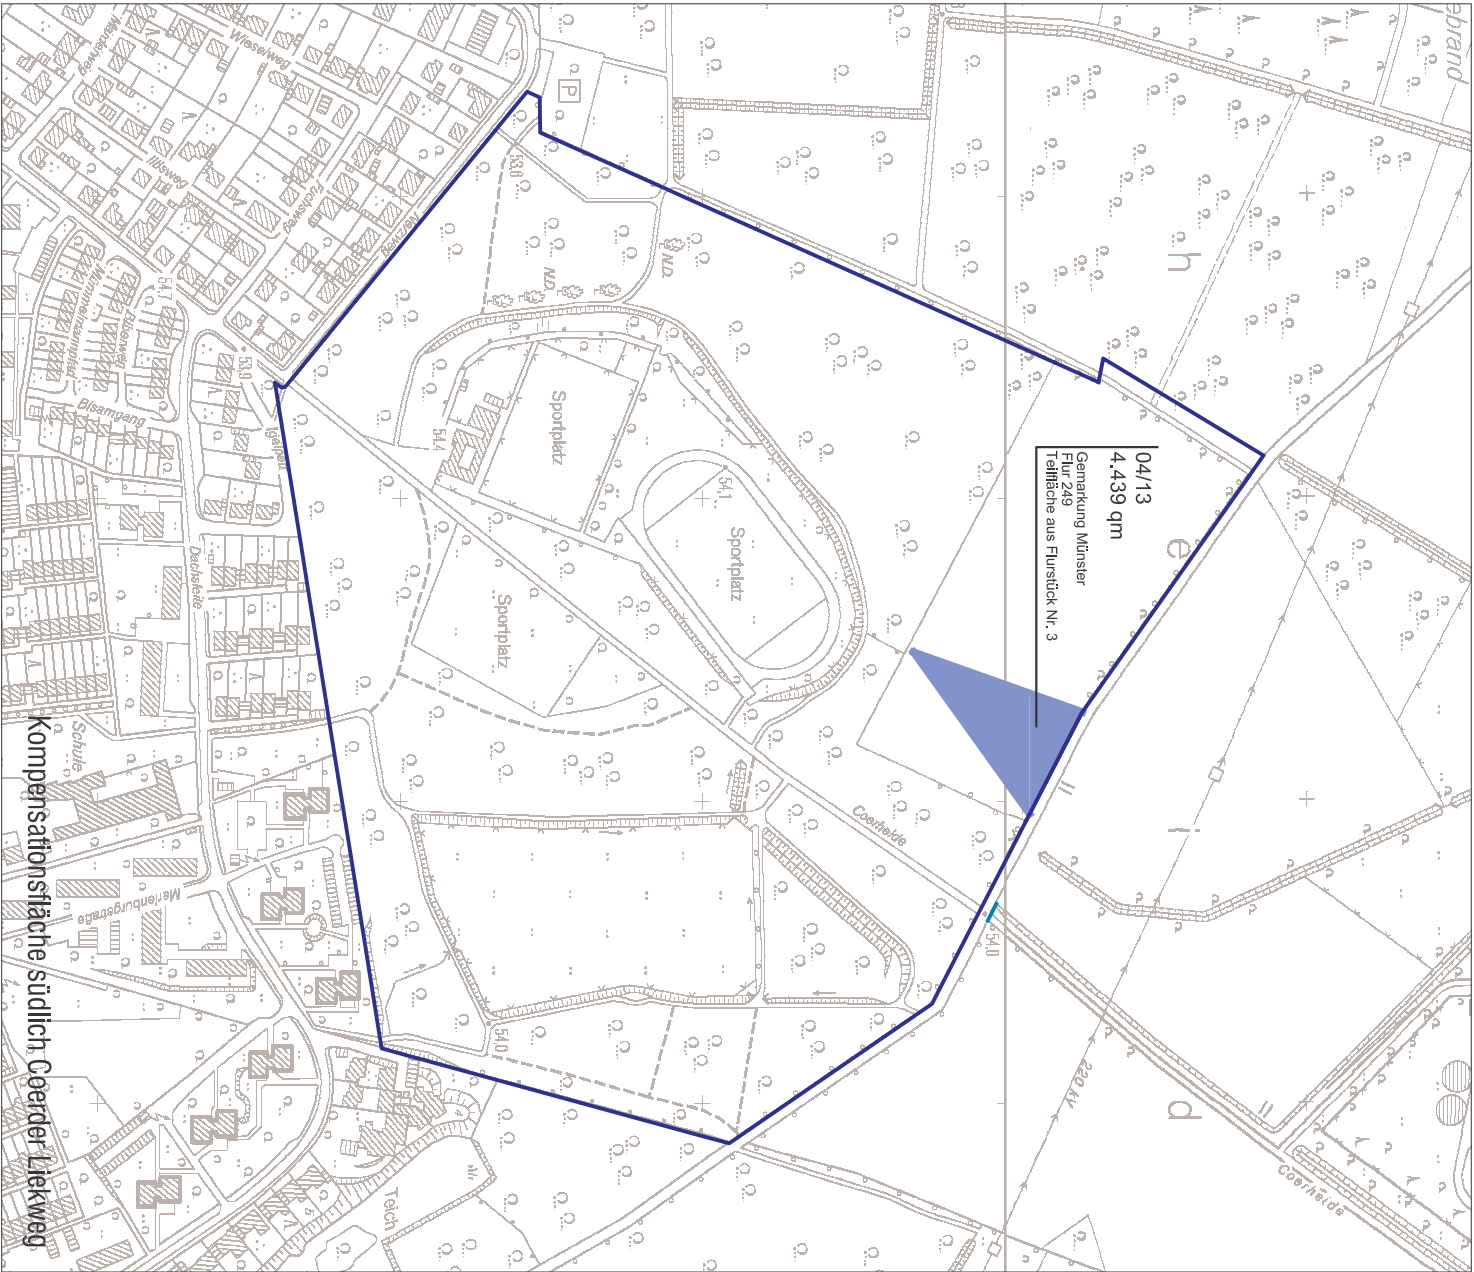

STADT MÜNSTER

AMT FÜR GRÜNFLÄCHEN UND UMWELTSCHUTZ

Plan Nr.:

Stand:

Änderungen:

Bearbeiter:

Zeichner:

Abt.-Leiter:

23.03.2005

1:5000

A. Saller

A. Saller

R. Stoldt

Amstelter:

Bruns

STADT MÜNSTER

AMT FÜR GRÜNFLÄCHEN UND UMWELTSCHUTZ

B-Plan 465

Ausgleichsfläche außerhalb des Geltungsbereichs des Bebauungsplans Lageplan