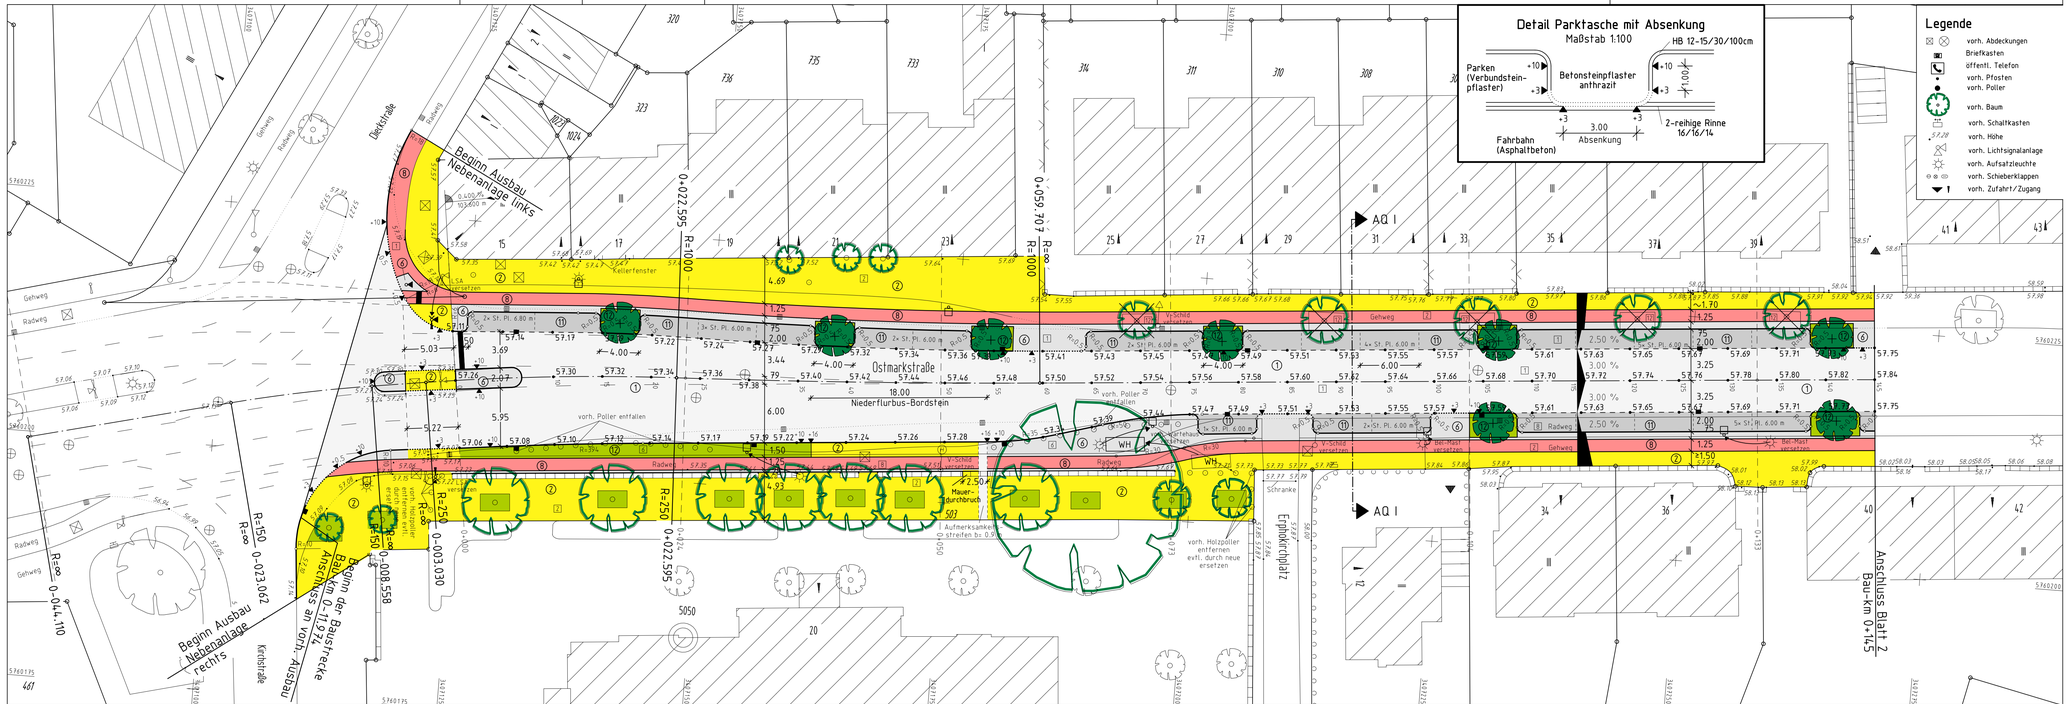


Detail Parktasche mit Absenkung

Maßstab 1:100

Legende

- vorh. Abdeckungen
- Briefkasten
- öffentl. Telefon
- vorh. Pfosten
- vorh. Poller
- vorh. Baum
- vorh. Schaltkasten
- vorh. Höhe
- vorh. Lichtsignalanlage
- vorh. Aufsatzleuchte
- vorh. Schieberklappen
- vorh. Zufahrt/Zugang

- vorh. Bordstein
- vorh. Absenkung
- vorh. Ablauf
- Asphaltbeton
- vorh. Gehwegplatte
- gepl. Betonsteinpflaster grau
- vorh. Betonsteinpfl. grau 20/10/8 cm
- vorh. Betonsteinpflaster anthrazit
- gepl. Betonsteinpfl. anthrazit 20/10/8 cm
- vorh. Betonsteinpflaster rot
- gepl. Betonsteinpfl. rot 20/10/8 cm
- vorh. Verbundsteinpflaster grau
- gepl. Verbundsteinpfl. grau mit Fase
- Grünfläche
- Kleinpflaster

- gepl. Bordstein
- gepl. Absenkung
- gepl. Seitenablauf/Rinnenablauf
- gepl. Baum
- gepl. Bordsteinanschlag
- gepl. Fahrradständer
- gepl. Wartehaus Typ KS
- gepl. Aufsatzleuchte 10.0 m LPH
- gepl. Lichtsignalanlage mit Blindensignalgeber

Nr.	Änderungen	Datum	Name
3			
2			
1			

Entwurfs-bearbeitung

Thomas Bökamp Ingenieurgesellschaft mbH
MÜNSTER ARNSBERG WERDEN
Im Dörpfeld 13 48161 Münster Tel. 02534/498-0 Fax 02534/498-222

	Datum	Zeichen
bearbeitet	20.01.05	Wie
gezeichnet	20.01.05	Gyü
geprüft	20.01.05	Wie

Münster, den 2005

.....

Unterlage :

Blatt Nr. : 1 (3)

Reg. Nr. : 9407

Lageplan

Maßstab: 1 : 250

	Datum	Name
bearbeitet		
gezeichnet		
geprüft		

Genehmigt:

Münster, den 07.10.2005

gez. Butkereit

STADT MÜNSTER

Tiefbauamt
Straßen- und Brückenbau

Umbau der Ostmarkstraße