


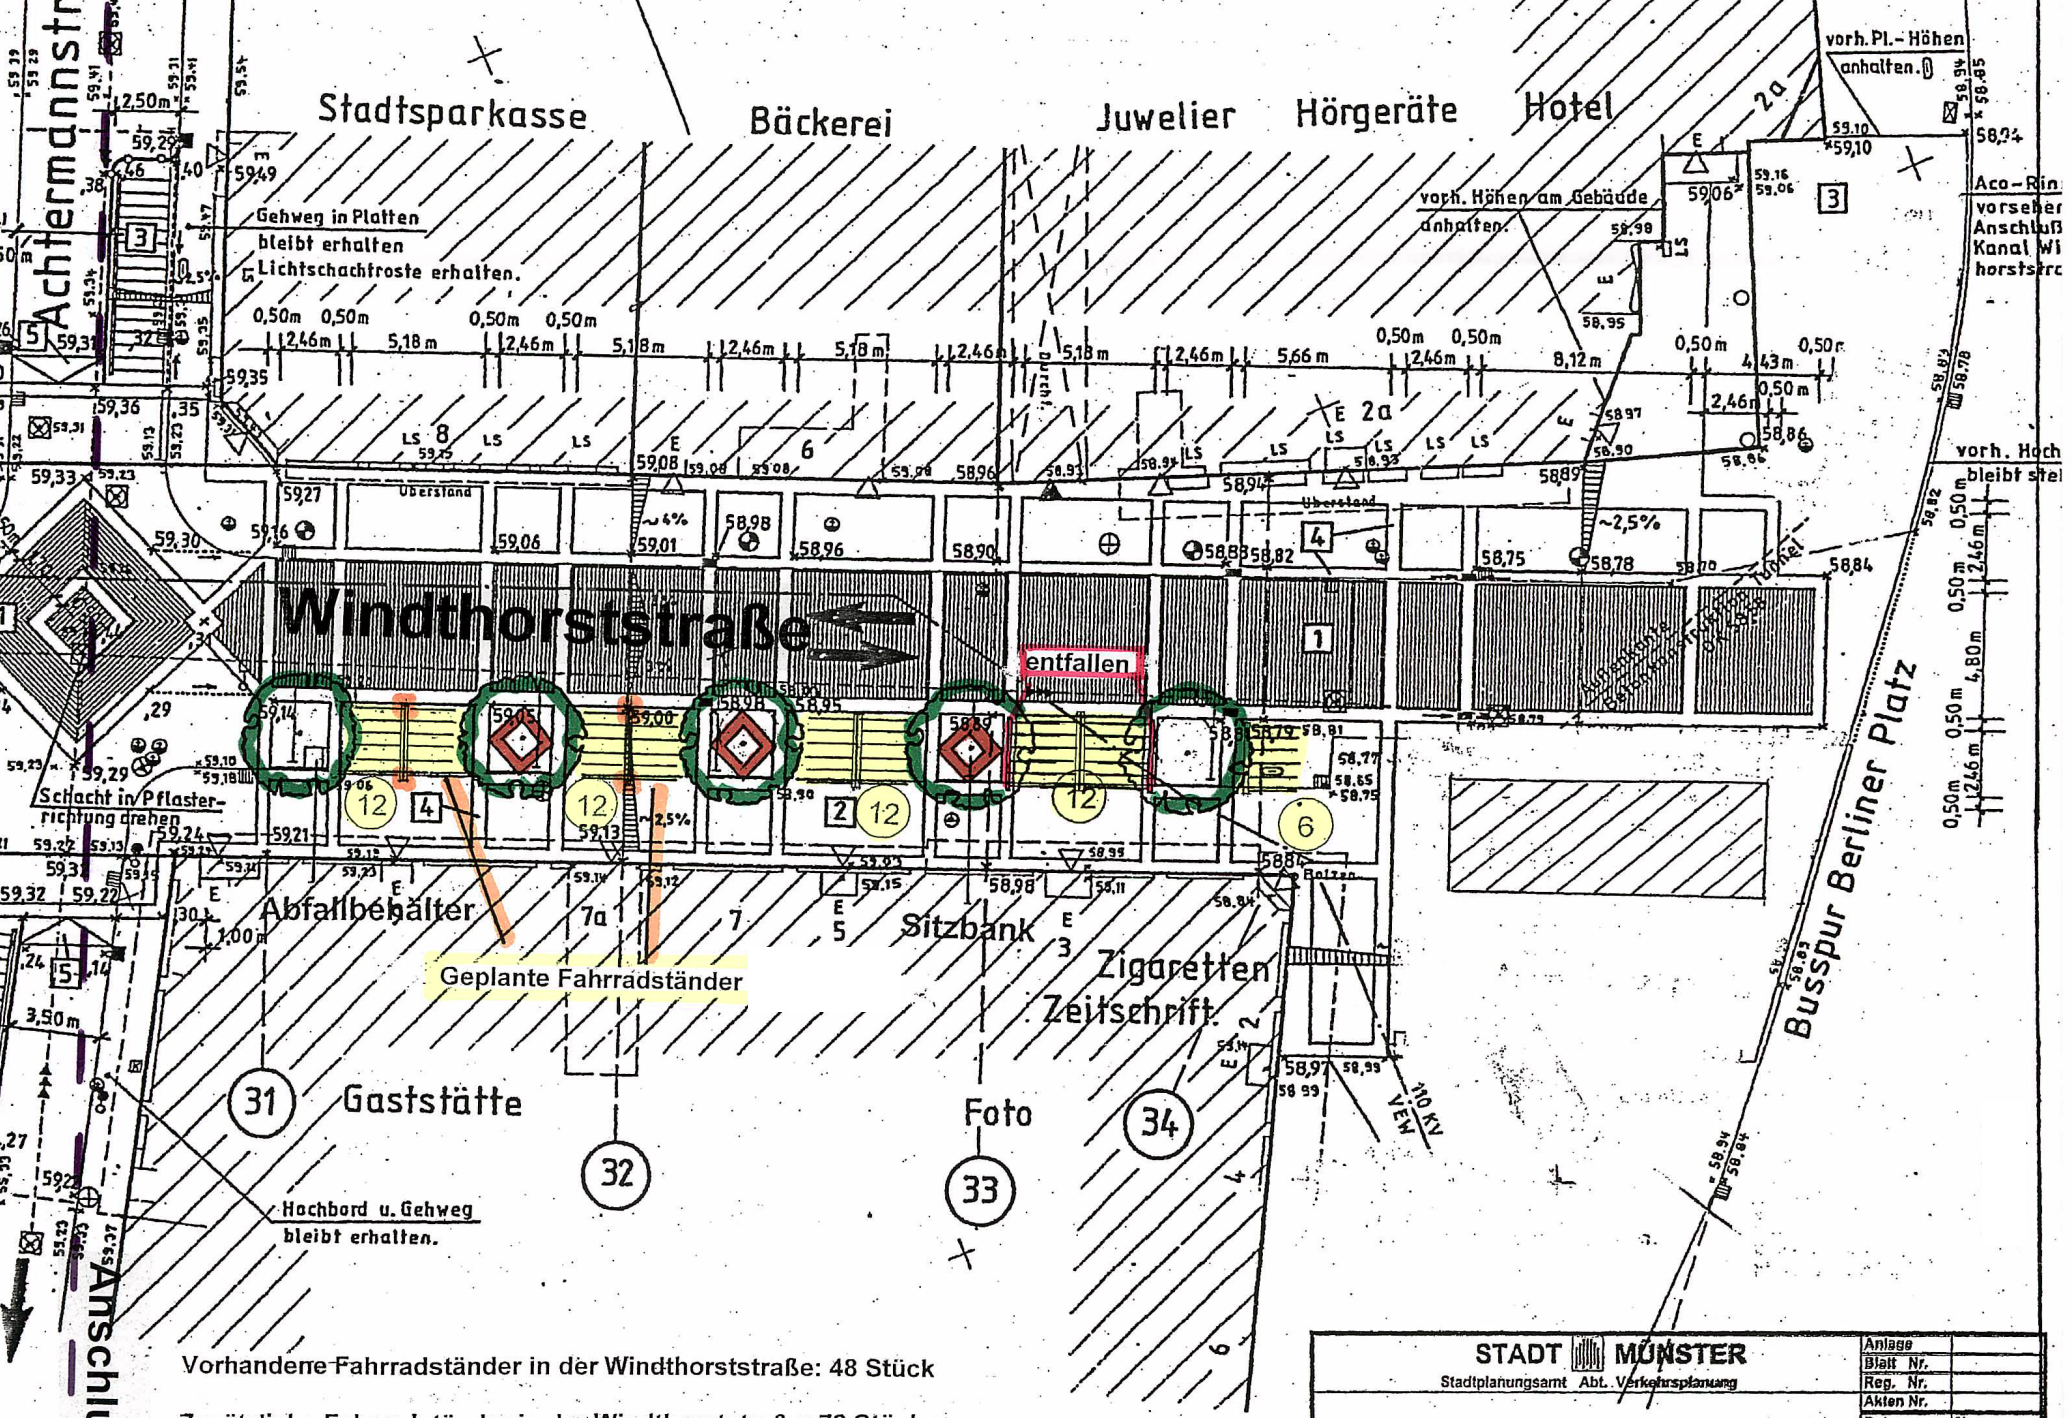

Vorhandene Fahrradständer in der Windthorststraße: 48 Stück
 Zusätzliche Fahrradständer in der Windthorststraße: 78 Stück

126

STADT MÜNSTER		Anlage	
Stadtplanungsamt Abt. Verkehrsplanung		Blatt Nr.	
		Reg. Nr.	
		Akten Nr.	
Windthorststraße		Datum	Name
Planung	Aufstellung von Fahrradständern	Bearbeitet	Apr 05 Sowa
		Gezeichnet	Apr 05 Sowa
		Maßstab	M.:1/200