


**Erweiterung Zentrum
Kinderhaus
- Zielkonzept -**

Stadtplanungsamt März 2005

Anlage 3

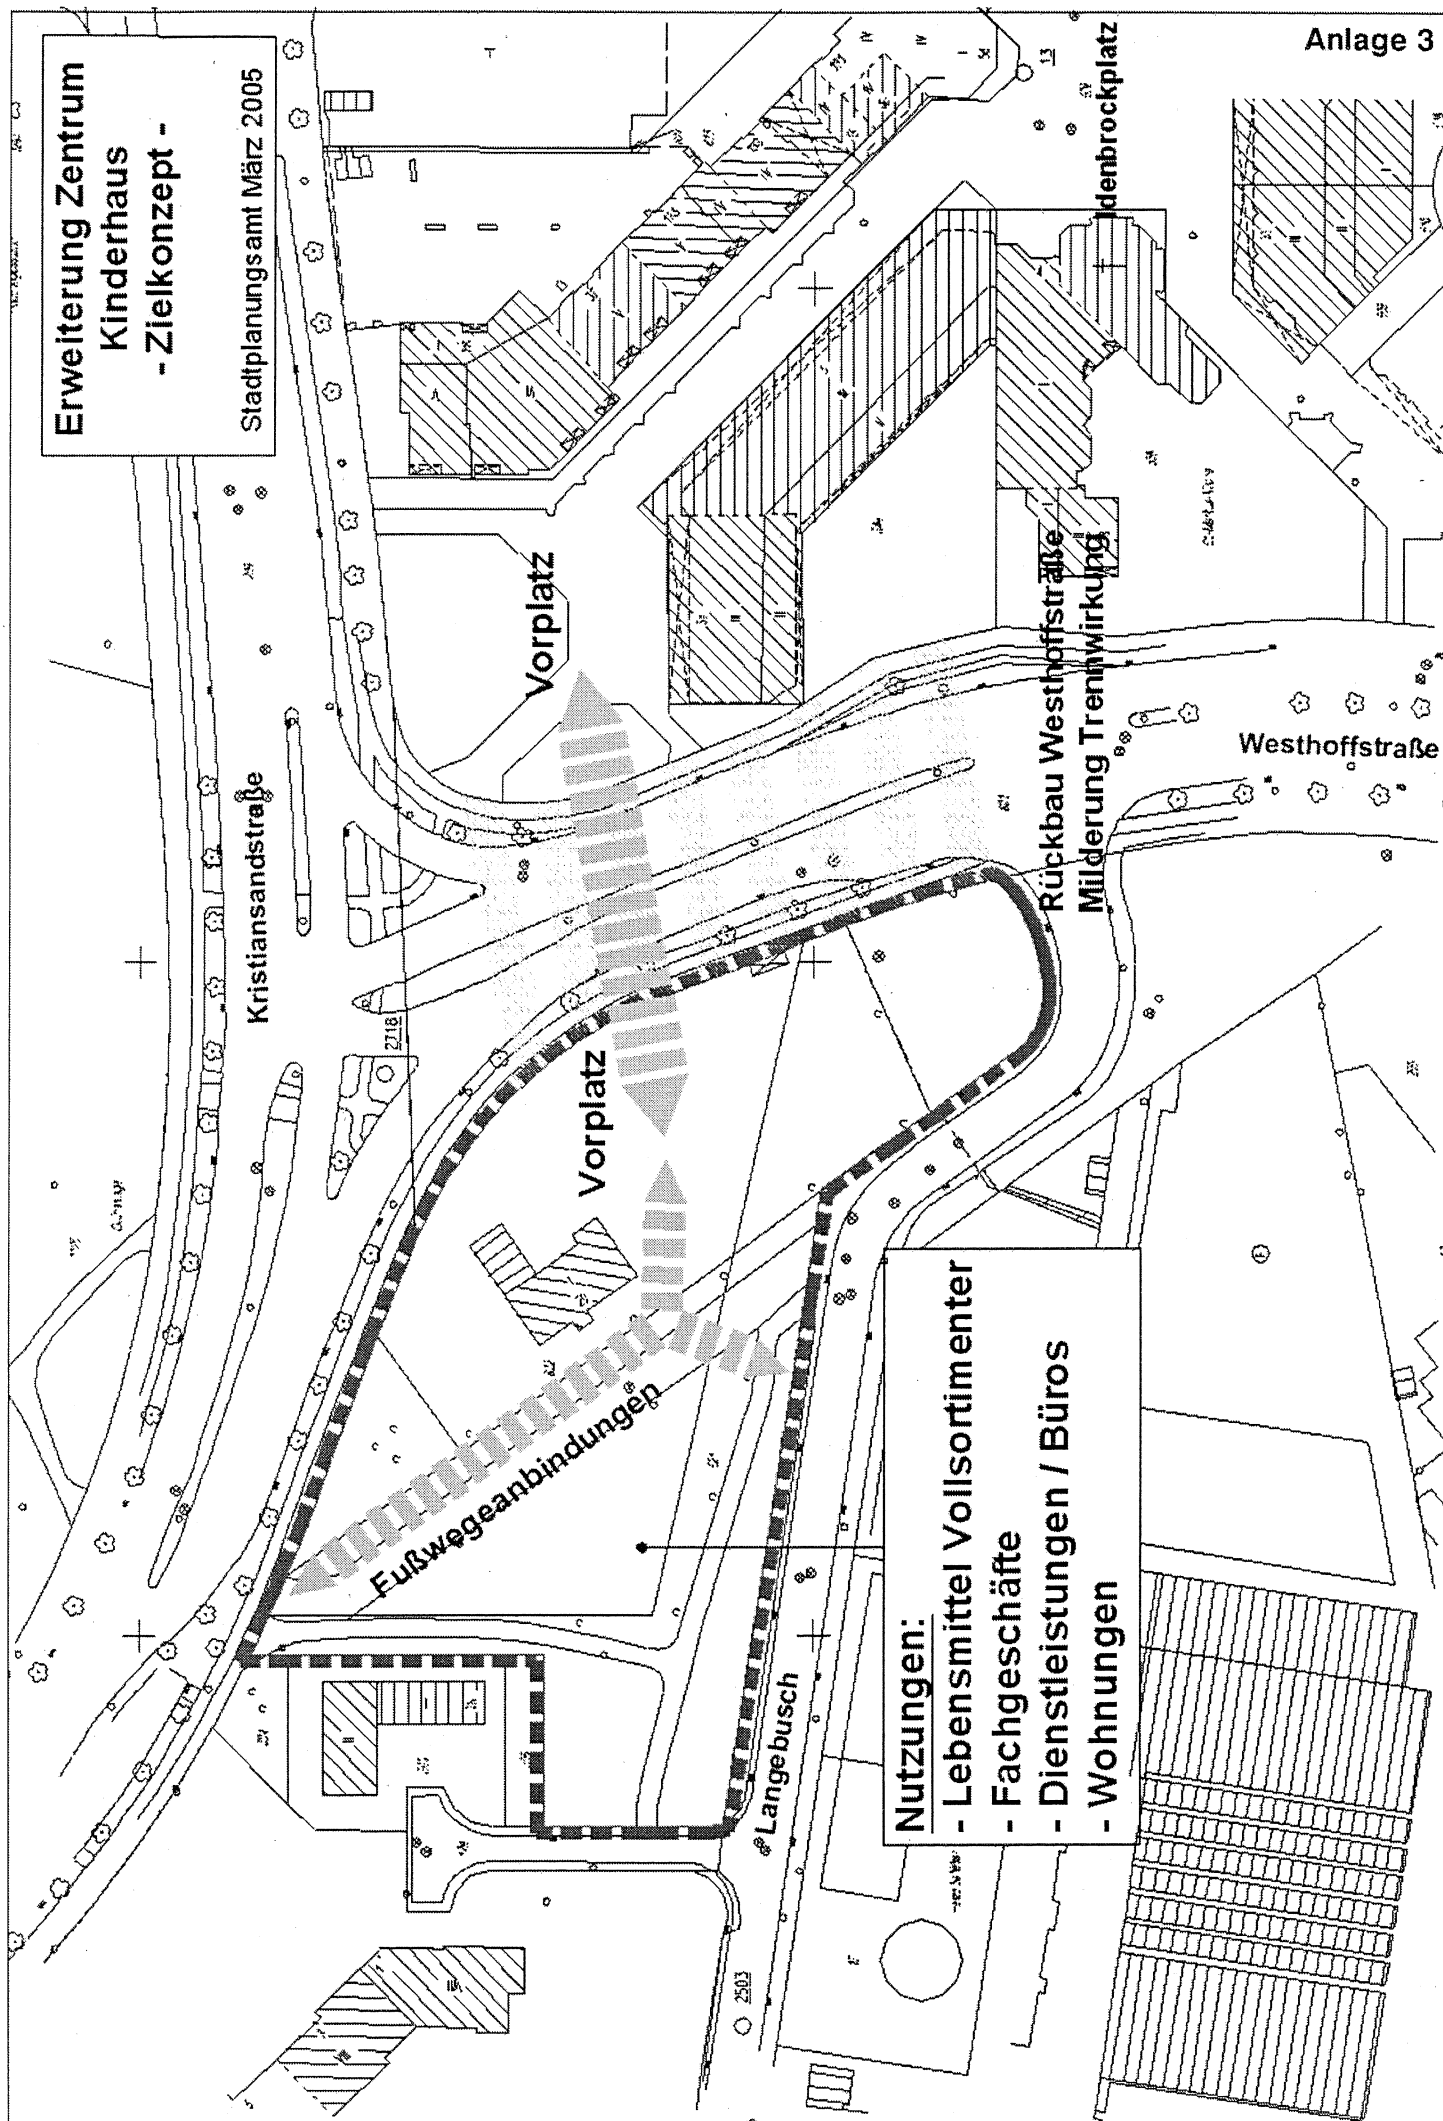

- Nutzungen:**
- Lebensmittel Vollsortimenter
 - Fachgeschäfte
 - Dienstleistungen / Büros
 - Wohnungen