


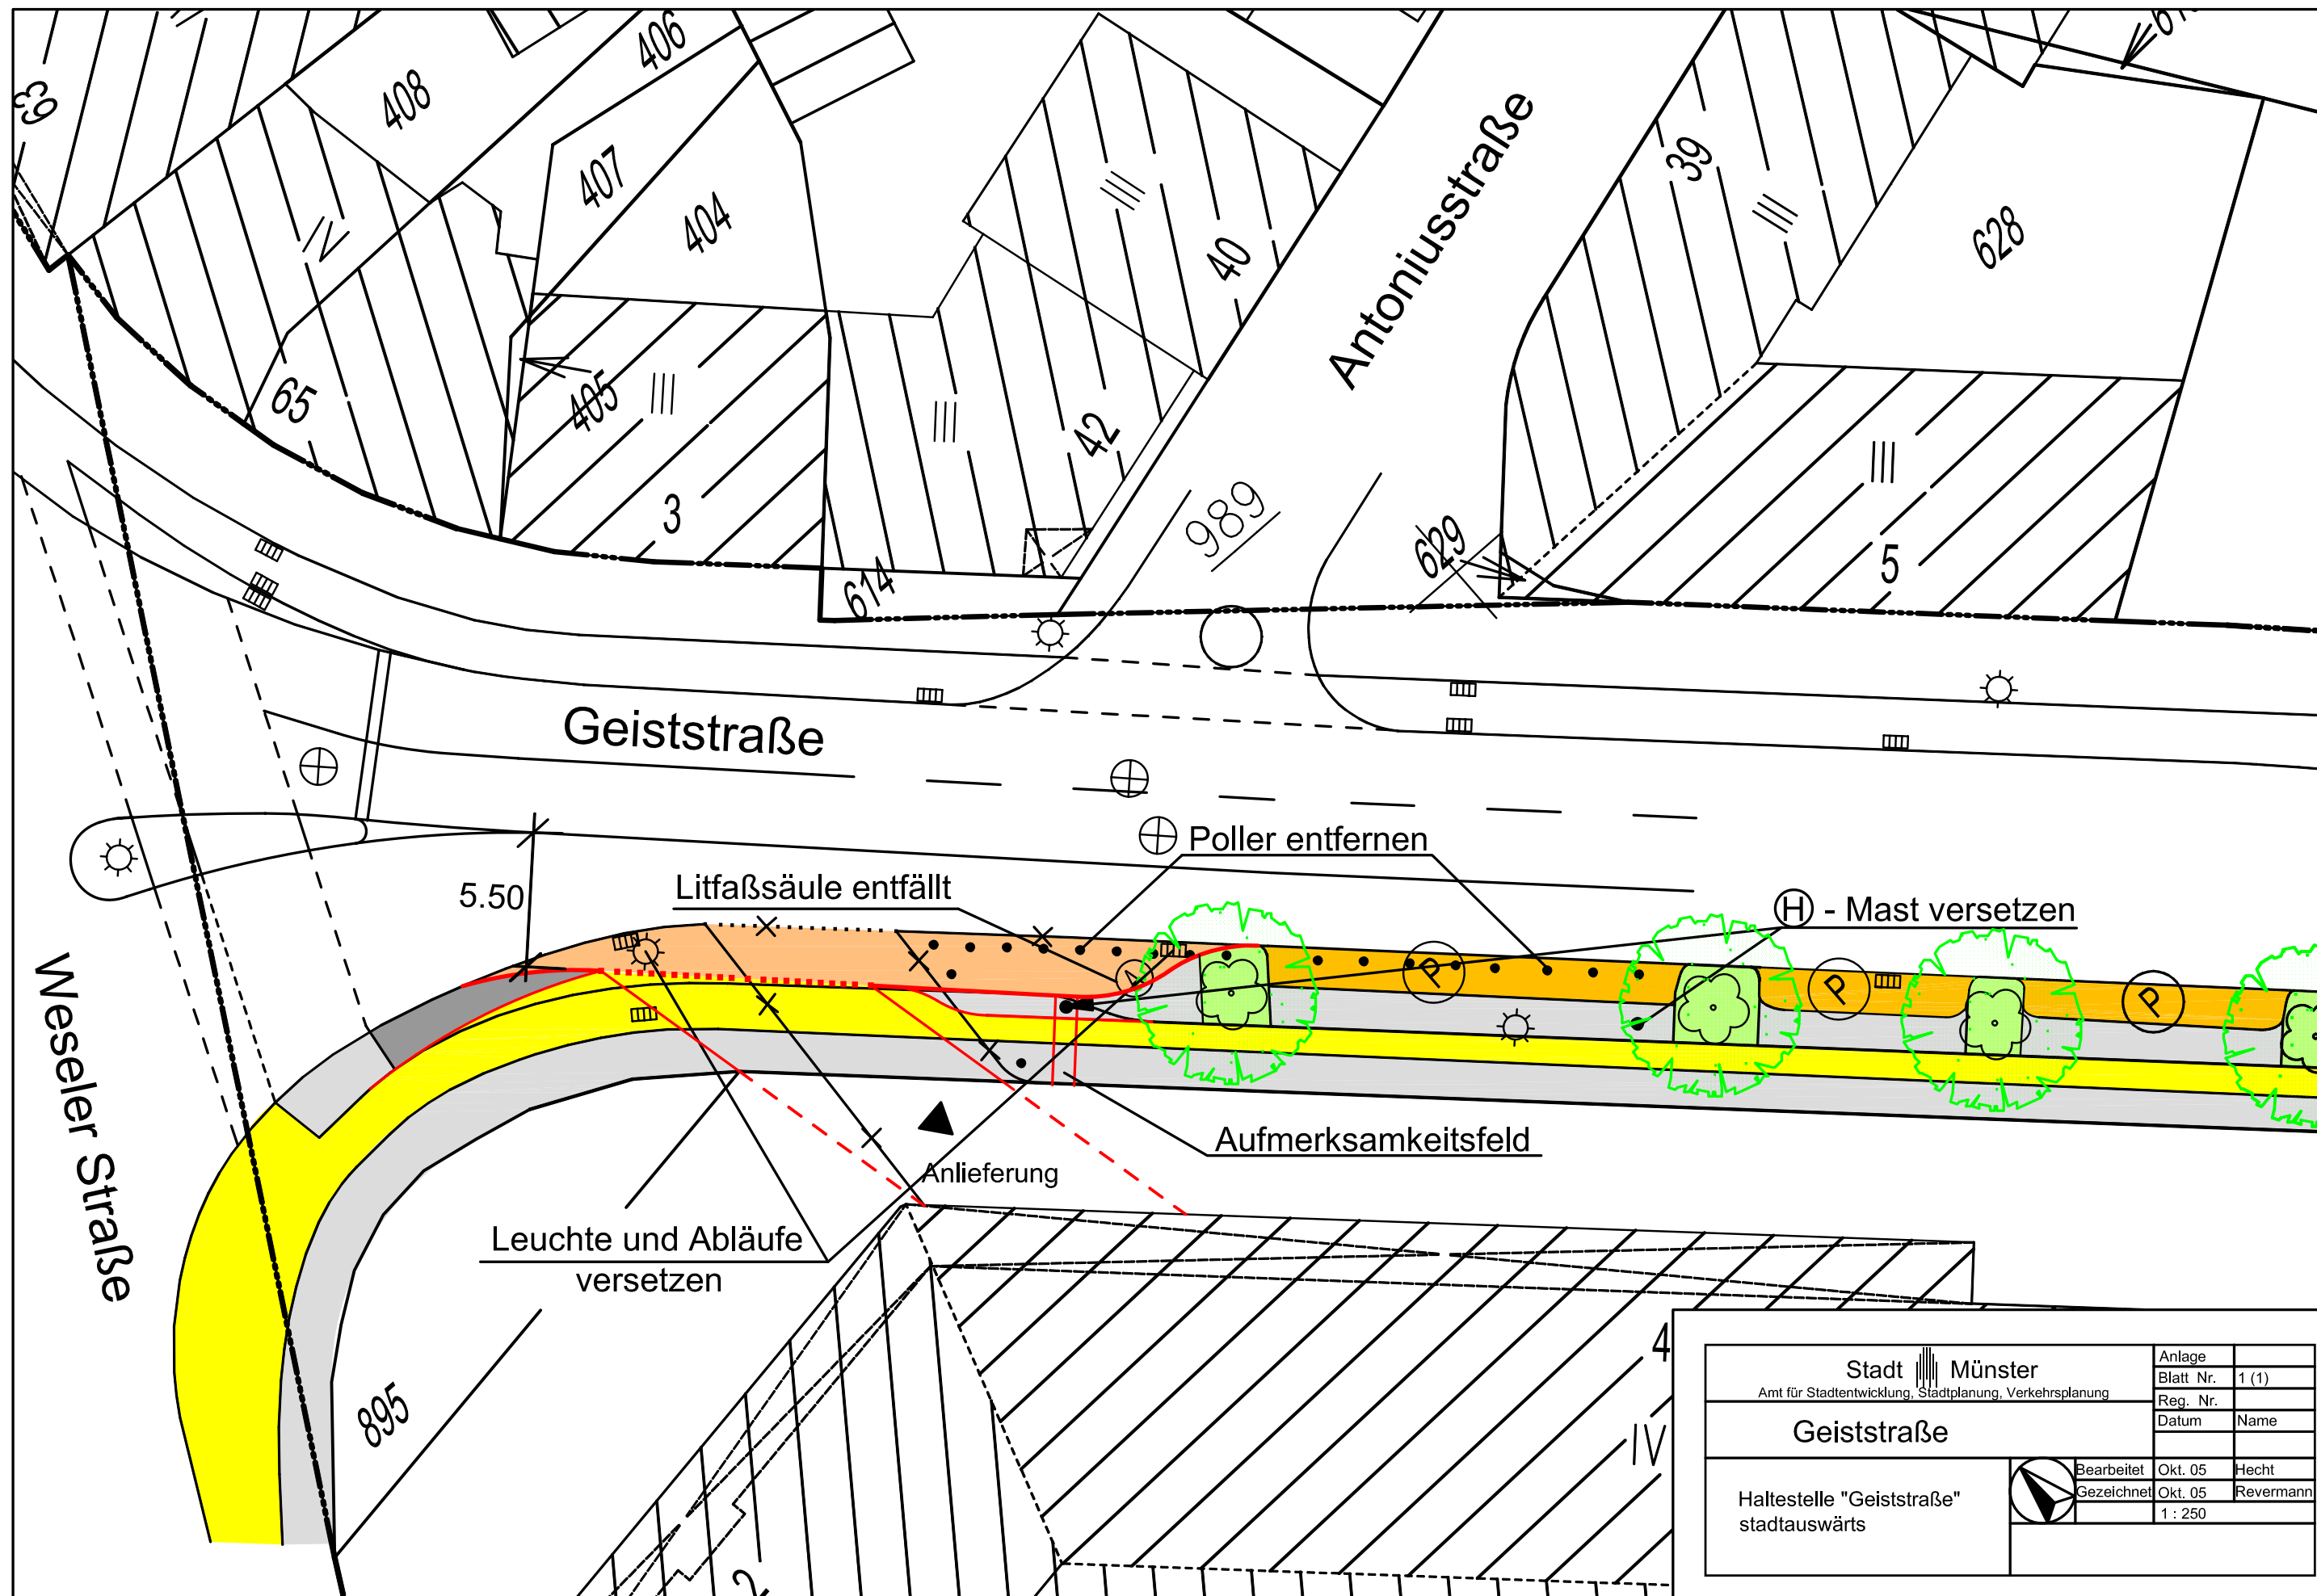

Stadt  Münster		Anlage	
Amt für Stadtentwicklung, Stadtplanung, Verkehrsplanung		Blatt Nr.	1 (1)
Geiststraße		Reg. Nr.	
		Datum	Name
Haltestelle "Geiststraße" stadtauswärts		Bearbeitet	Okt. 05 Hecht
		Gezeichnet	Okt. 05 Revermann
		1 : 250	