
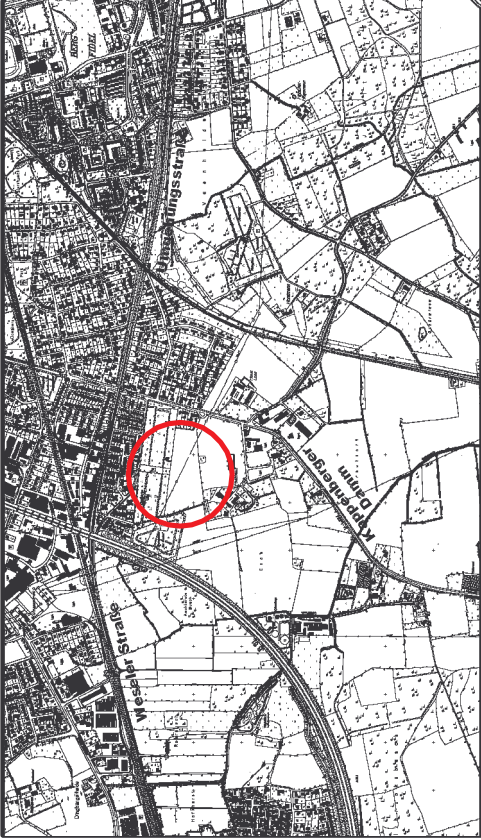


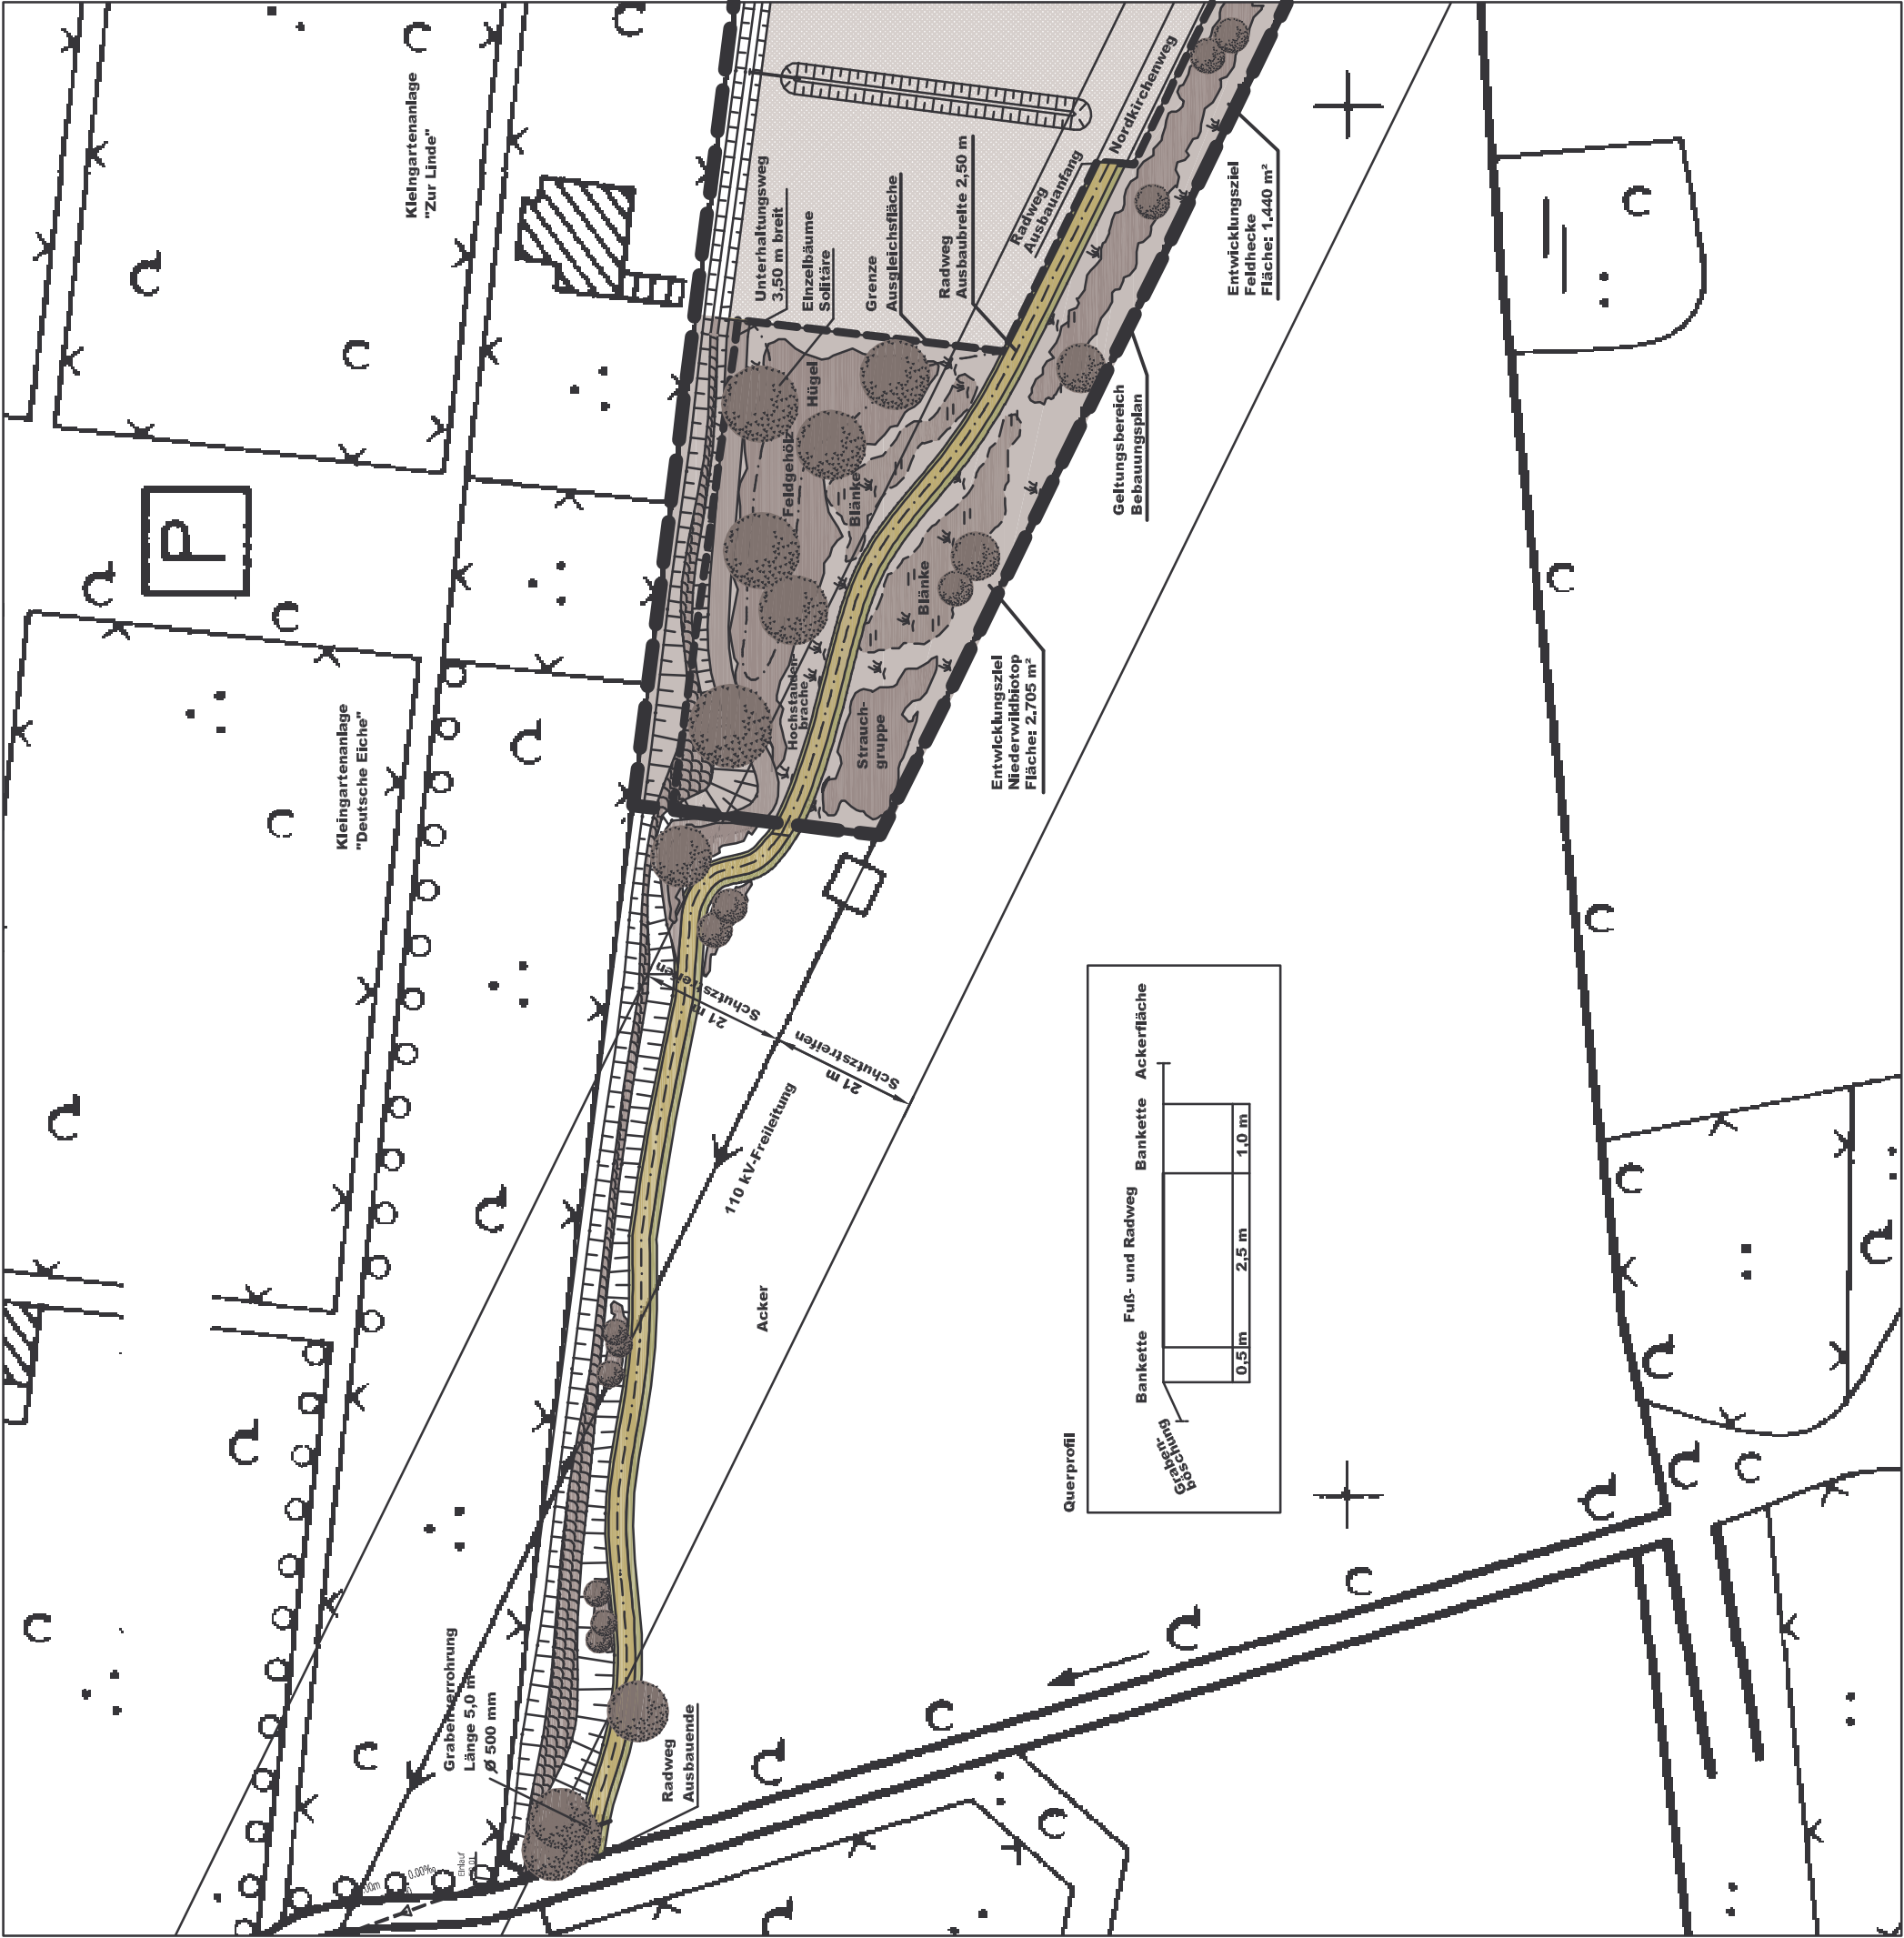

Übersichtsplan, unmaßstäblich

Legende:

	Einzelbaum/Baumgruppe
	Einzelsträucher/Helster
	Feldgehölz/Strauchgruppe
	Feldhecke
	Graben
	Radweg/Bankette
	Wohnbebauung

STADT MÜNSTER	
Plan Nr.: 2	
Stand:	
Änderungen:	
Bearbeiter: K. Scharf	
Zeichner: C. Niesing	
Abt.-Leiter: R. Stoldt	
Amt für Grünflächen und Umweltschutz	
Fuß-/Radweg westlich Kappenberger Damm, Bebauungsplan Nr. 451	
Anlage 2	
Maßstab: unmaßstäblich	
Münster, den 24.10.2005	
Amtsleiter: Bruns	