


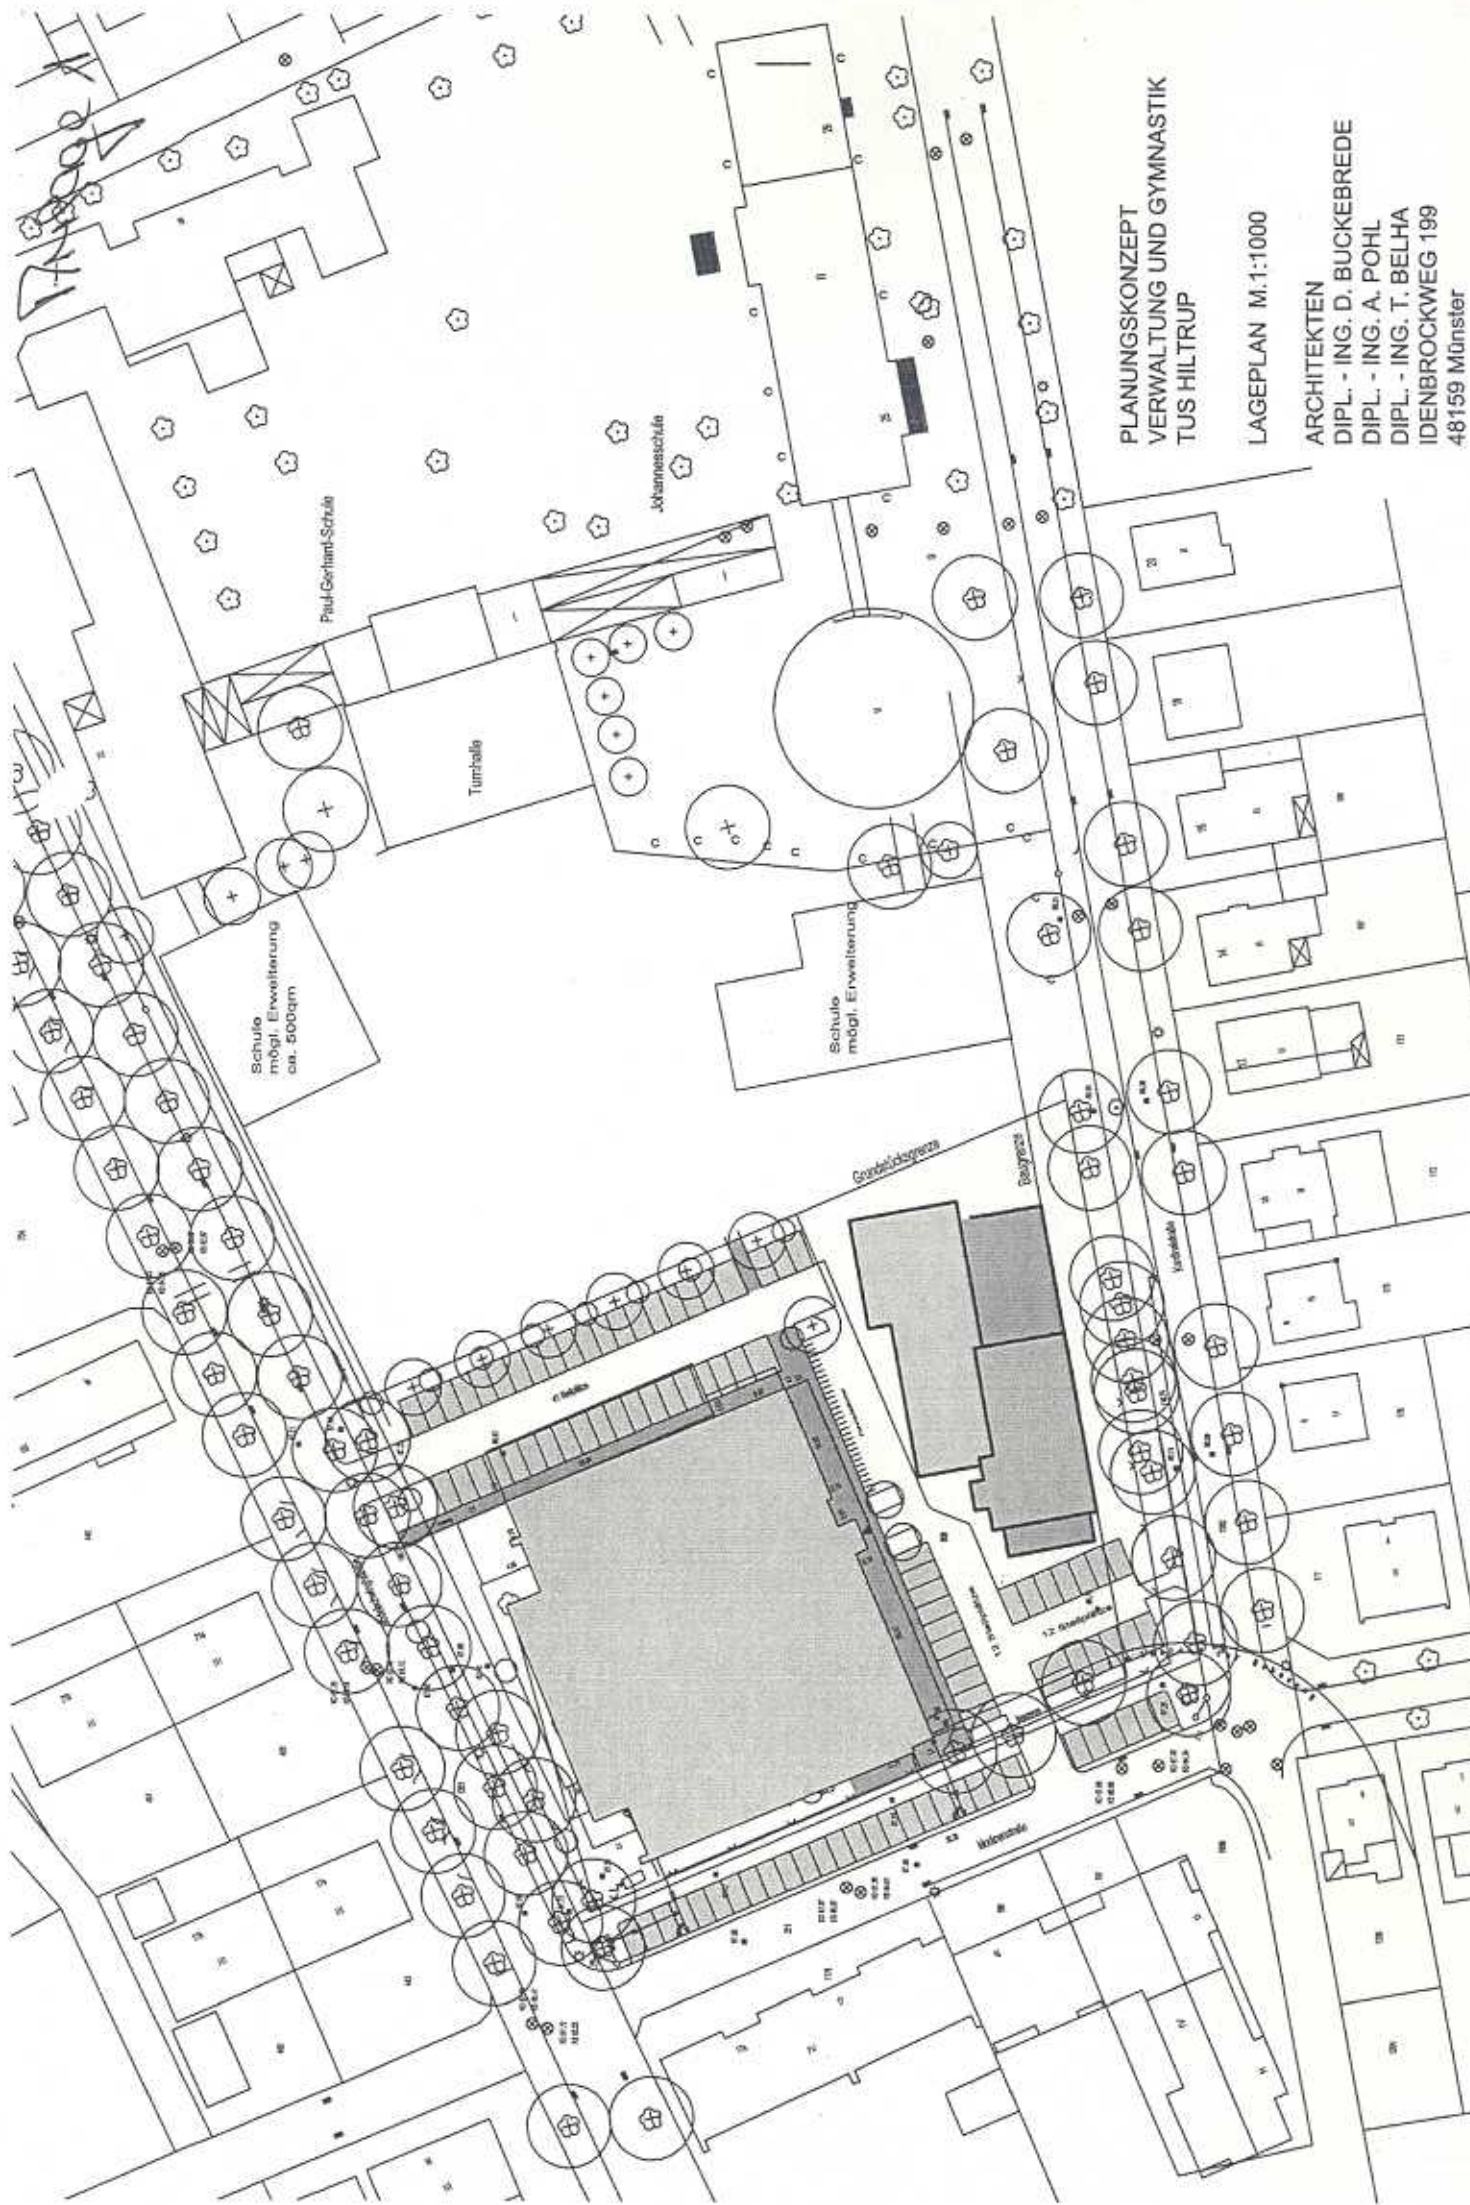


PLANUNGSKONZEPT
VERWALTUNG UND GYMNASTIK
TUS HILTRUP

LAGEPLAN M.1:1000

ARCHITEKTEN
DIPL. - ING. D. BUCKEBREDE
DIPL. - ING. A. POHL
DIPL. - ING. T. BELHA
IDENBROCKWEG 199
48159 Münster


Anlage 1

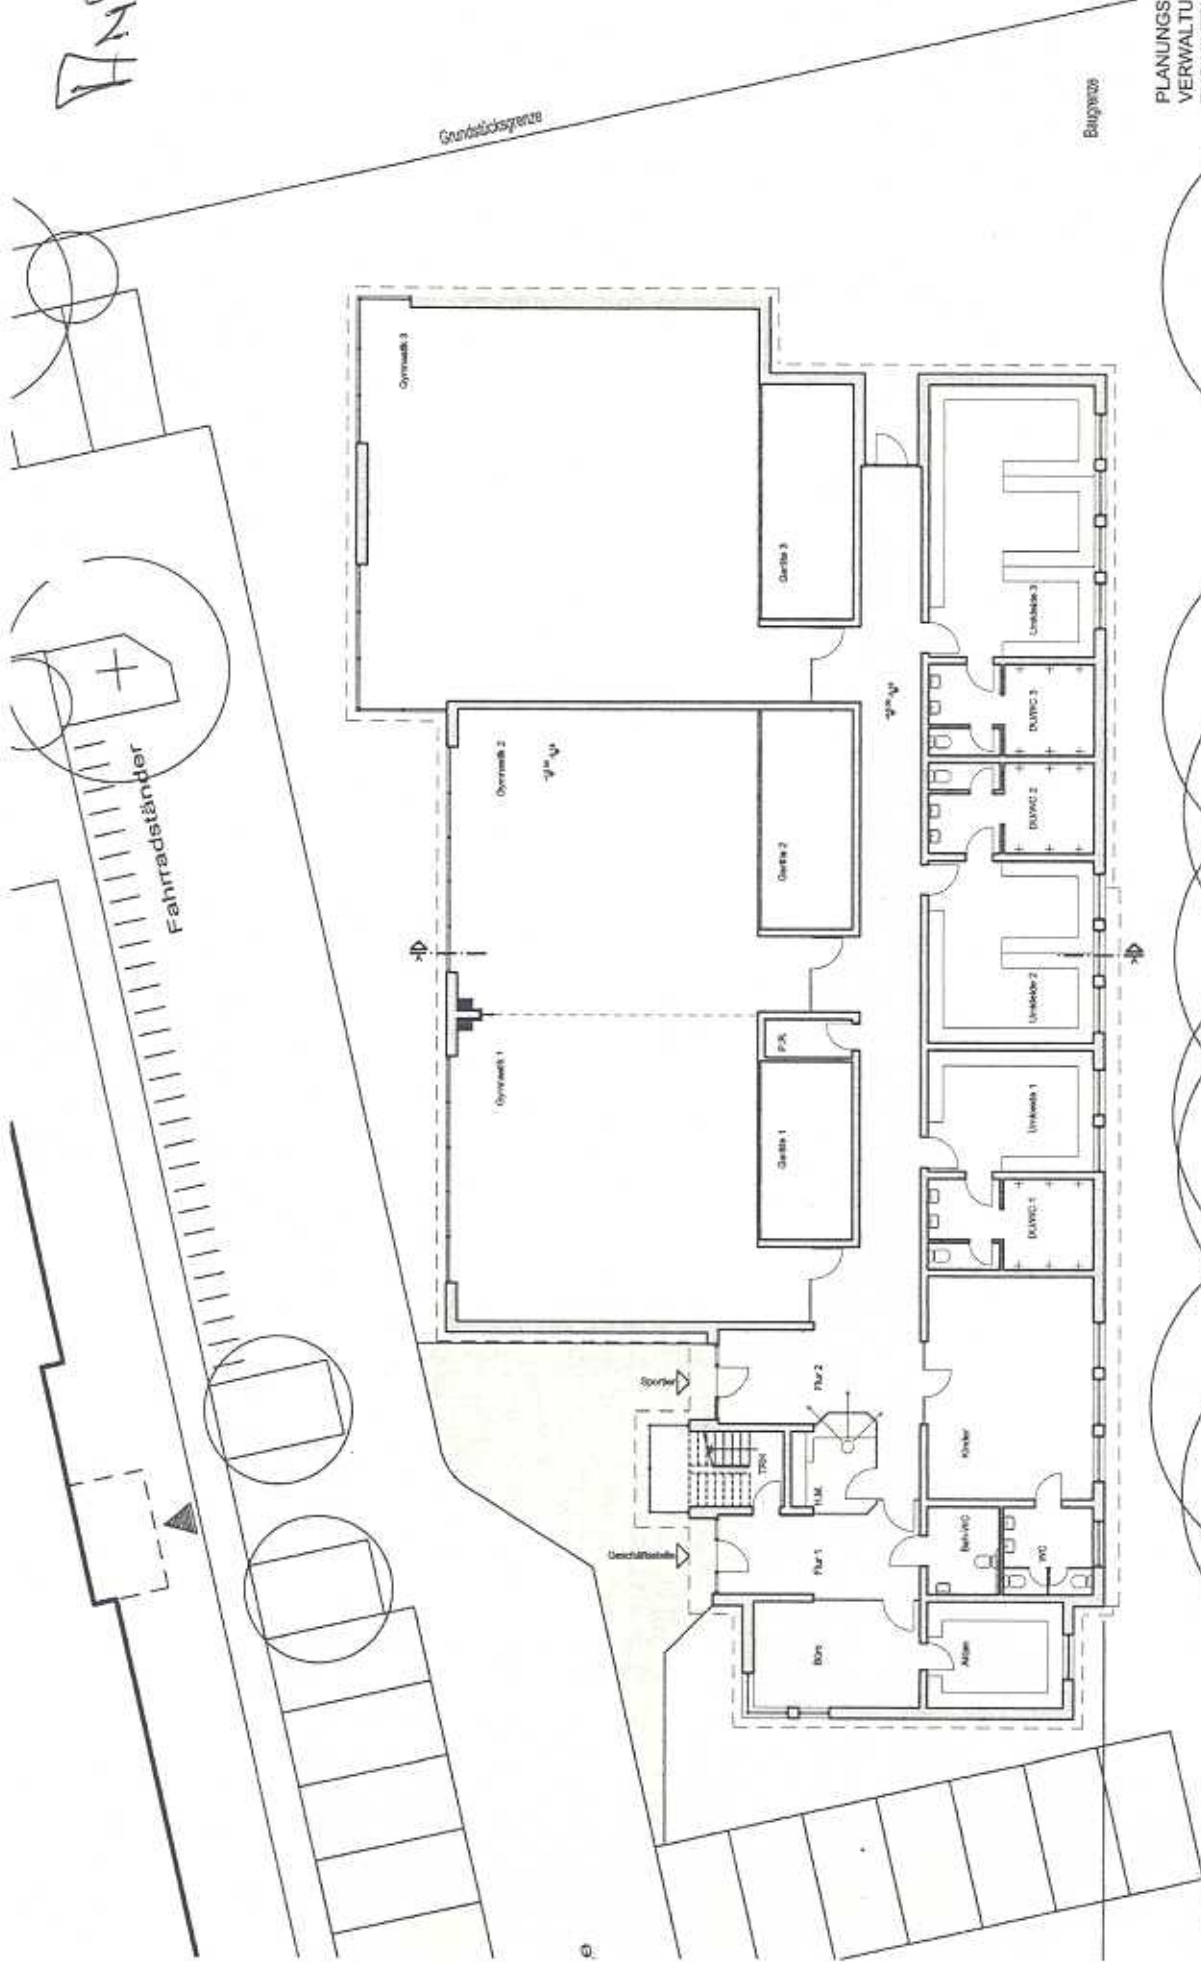


PLANUNGSKONZEPT
VERWALTUNG UND GYMNASTIK
TUS HILTRUP

ERDGESCHOSS

ARCHITEKTEN
DIPLOM - ING. D. BUCKEBREDE
DIPLOM - ING. A. POHL
DIPLOM - ING. T. BELHA
IDENBROCKWEG 199
48159 Münster

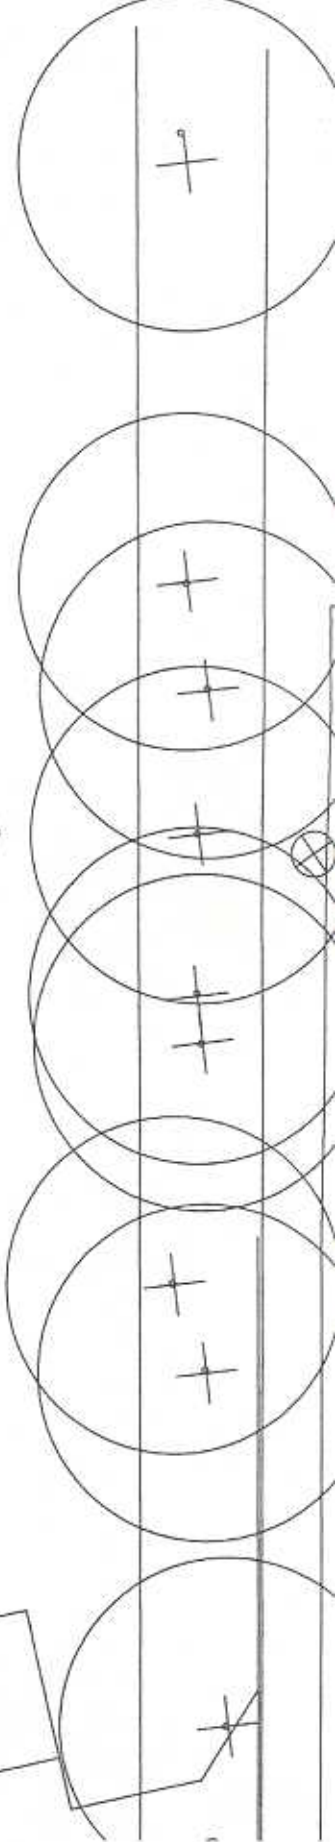

Frage 1

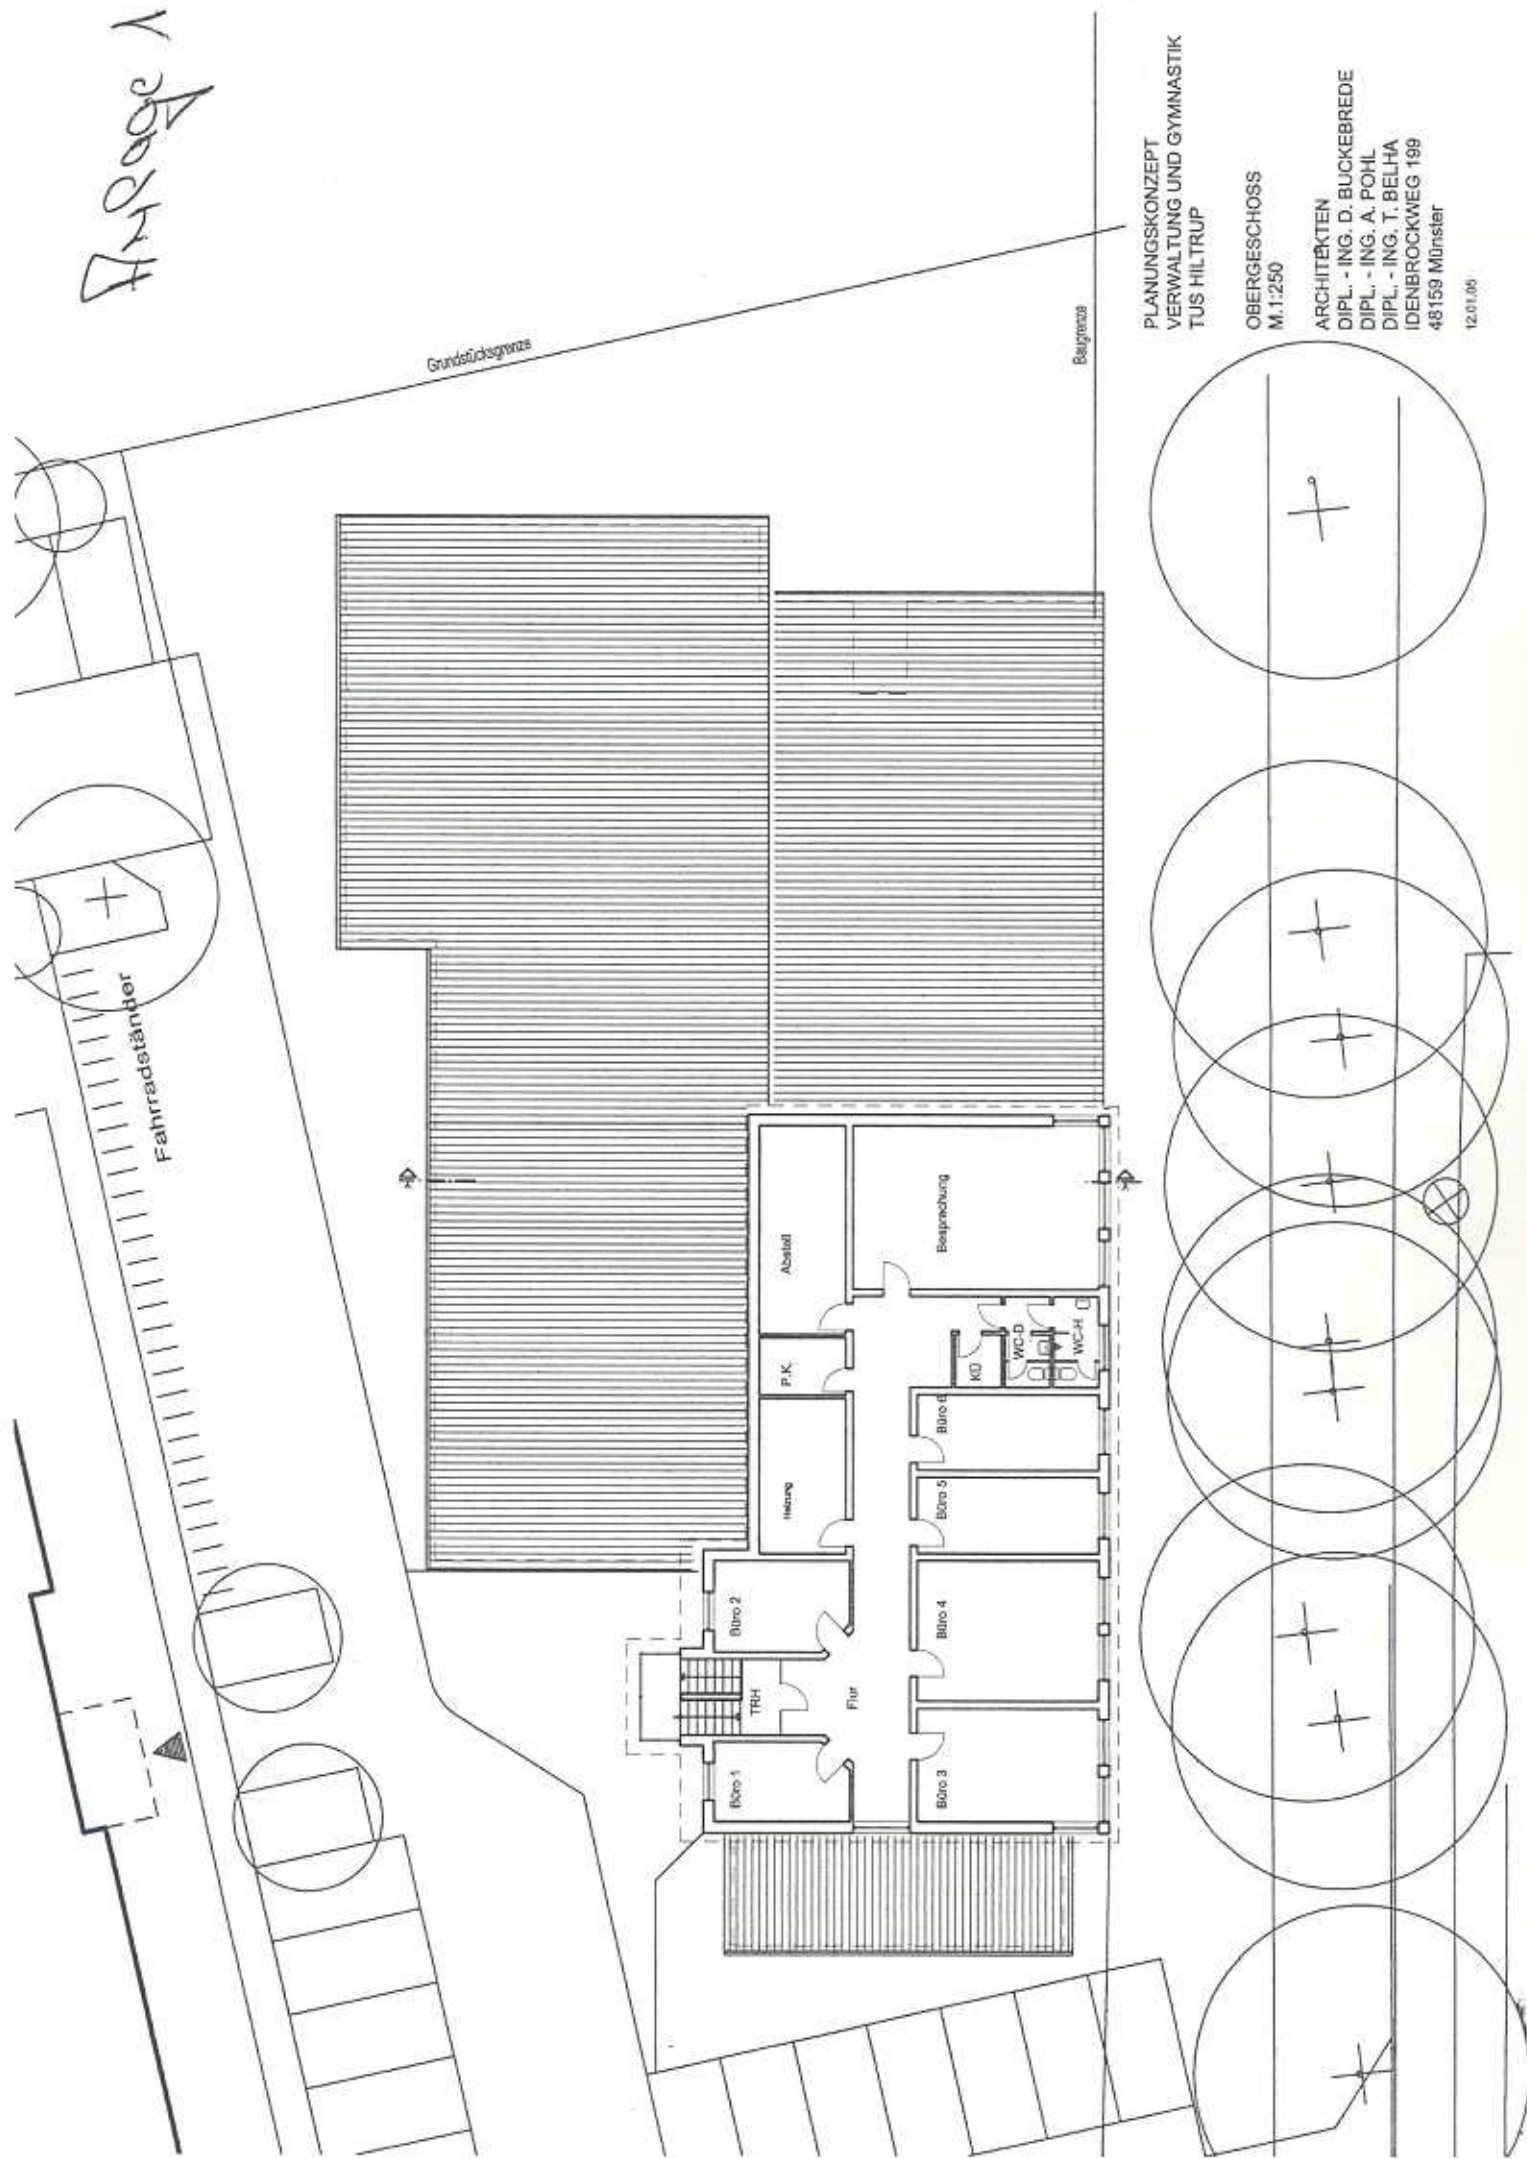





PLANUNGSKONZEPT
VERWALTUNG UND GYMNASTIK
TUS HILTRUP

OBERGESCHOSS
M 1:250

ARCHITEKTEN
DIPLOM - ING. D. BUCKEBREDE
DIPLOM - ING. A. POHL
DIPLOM - ING. T. BELHA
IDENBROCKWEG 199
48159 Münster

12.01.05

Ansicht

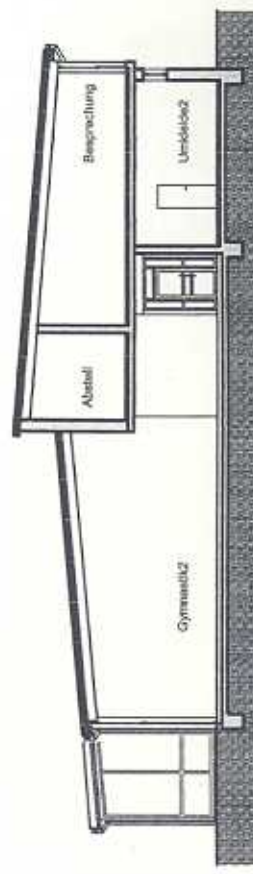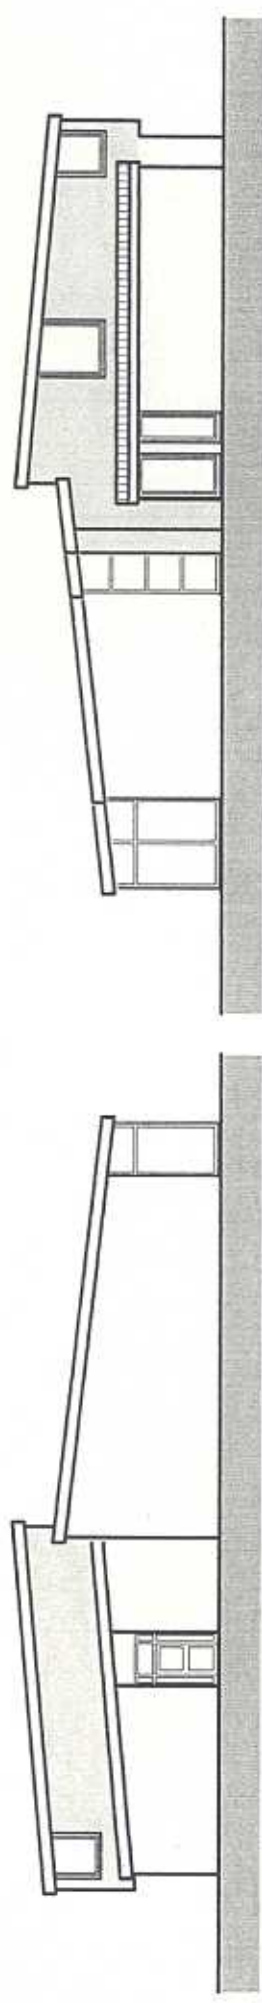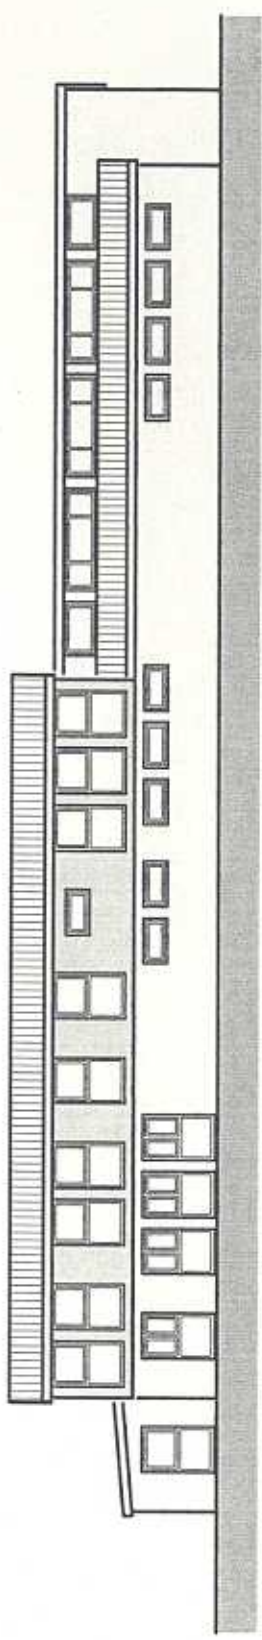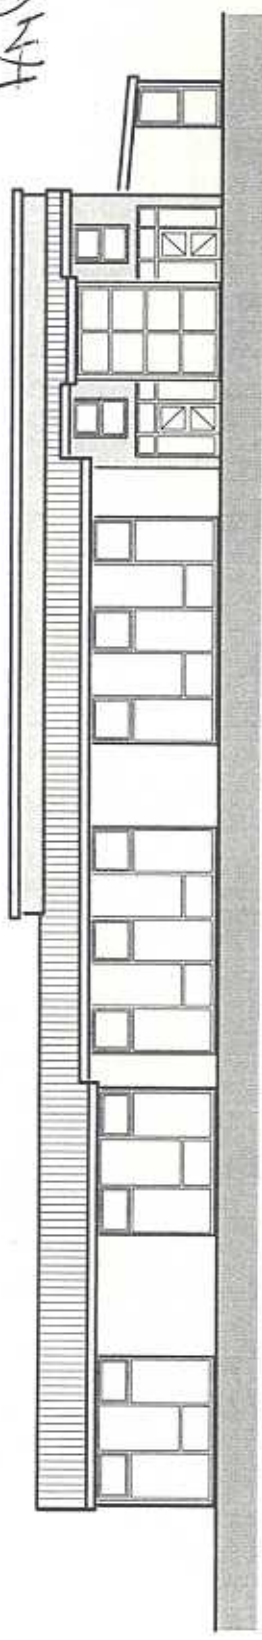

PLANUNGSKONZEPT
VERWALTUNG UND GYMNASTIK
TUS HILTRUP

ANSICHTEN
M.1:250

ARCHITEKTEN
DIPLOM - ING. D. BUCKEBREDE
DIPLOM - ING. A. POHL
DIPLOM - ING. T. BELHA
IDENBROCKWEG 199
48159 Münster