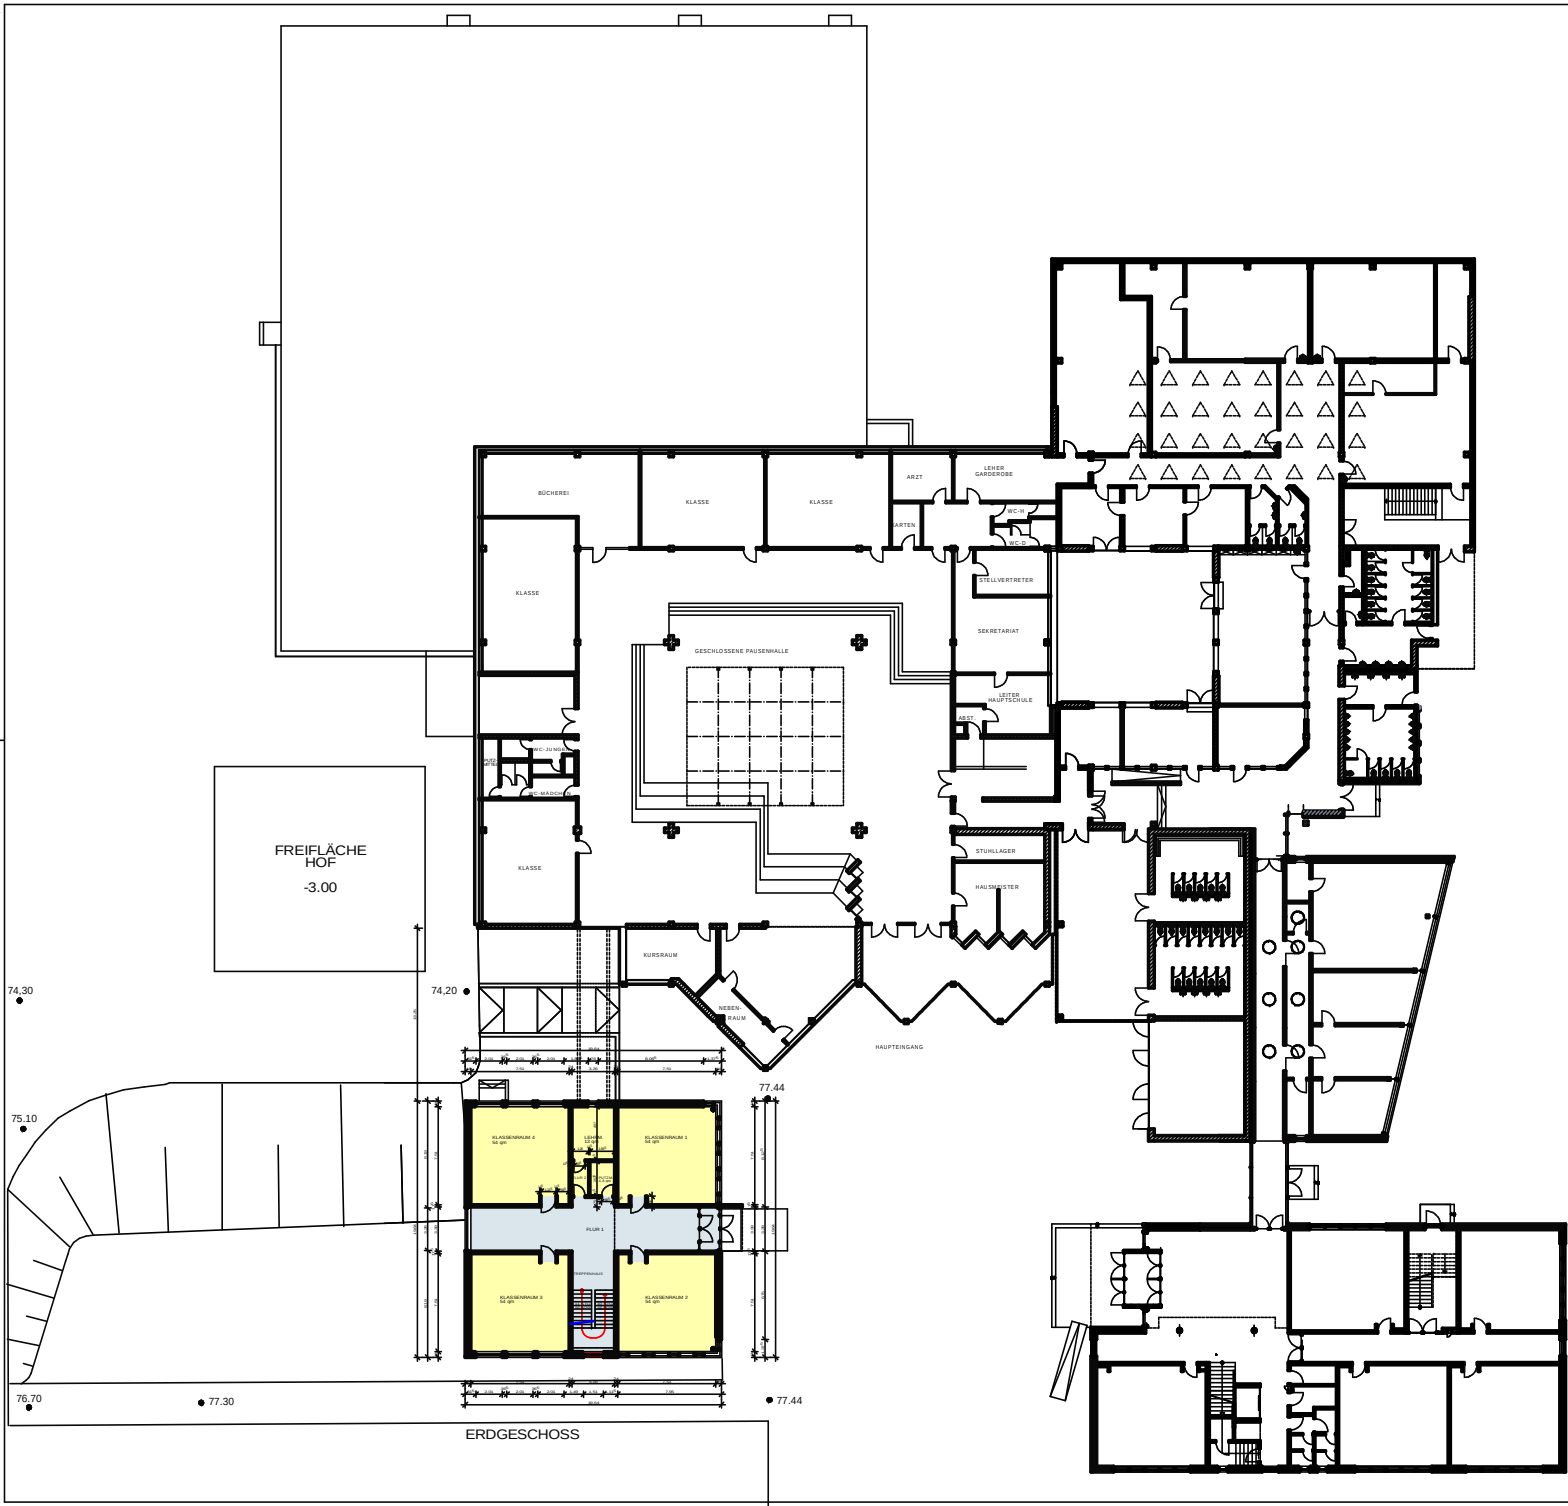


	= BESTAND		= NEU		= ABBRUCH
--	-----------	--	-------	--	-----------

B 2		ÜBERSICHTSPLAN ERDGESCHOSS	STADT MÜNSTER
AMT FÜR GEBAUDEMANAGEMENT ARBEIT UND PROJEKTBEZOGENES BAUEN		SCHULZENTRUM- ROXEL HAUPT- UND REALSCHULE TILBECKER STR. 26	
ÜBERSICHTSPLAN ZUR ERWEITERUNG DER HAUPTSCHULE		ERDGESCHOSS	
Bedarfsamt Schulzentrum Vorplanung		Bedarfsamt Sichtvermerk Entwurfsplanung	
Gutachtennummer: 066200266-1078/GM_3		Lage: PLAN/Bau...Übersicht-EG-M200	
Datum: Baueingang-Hauptschule pro		UA: 10000	