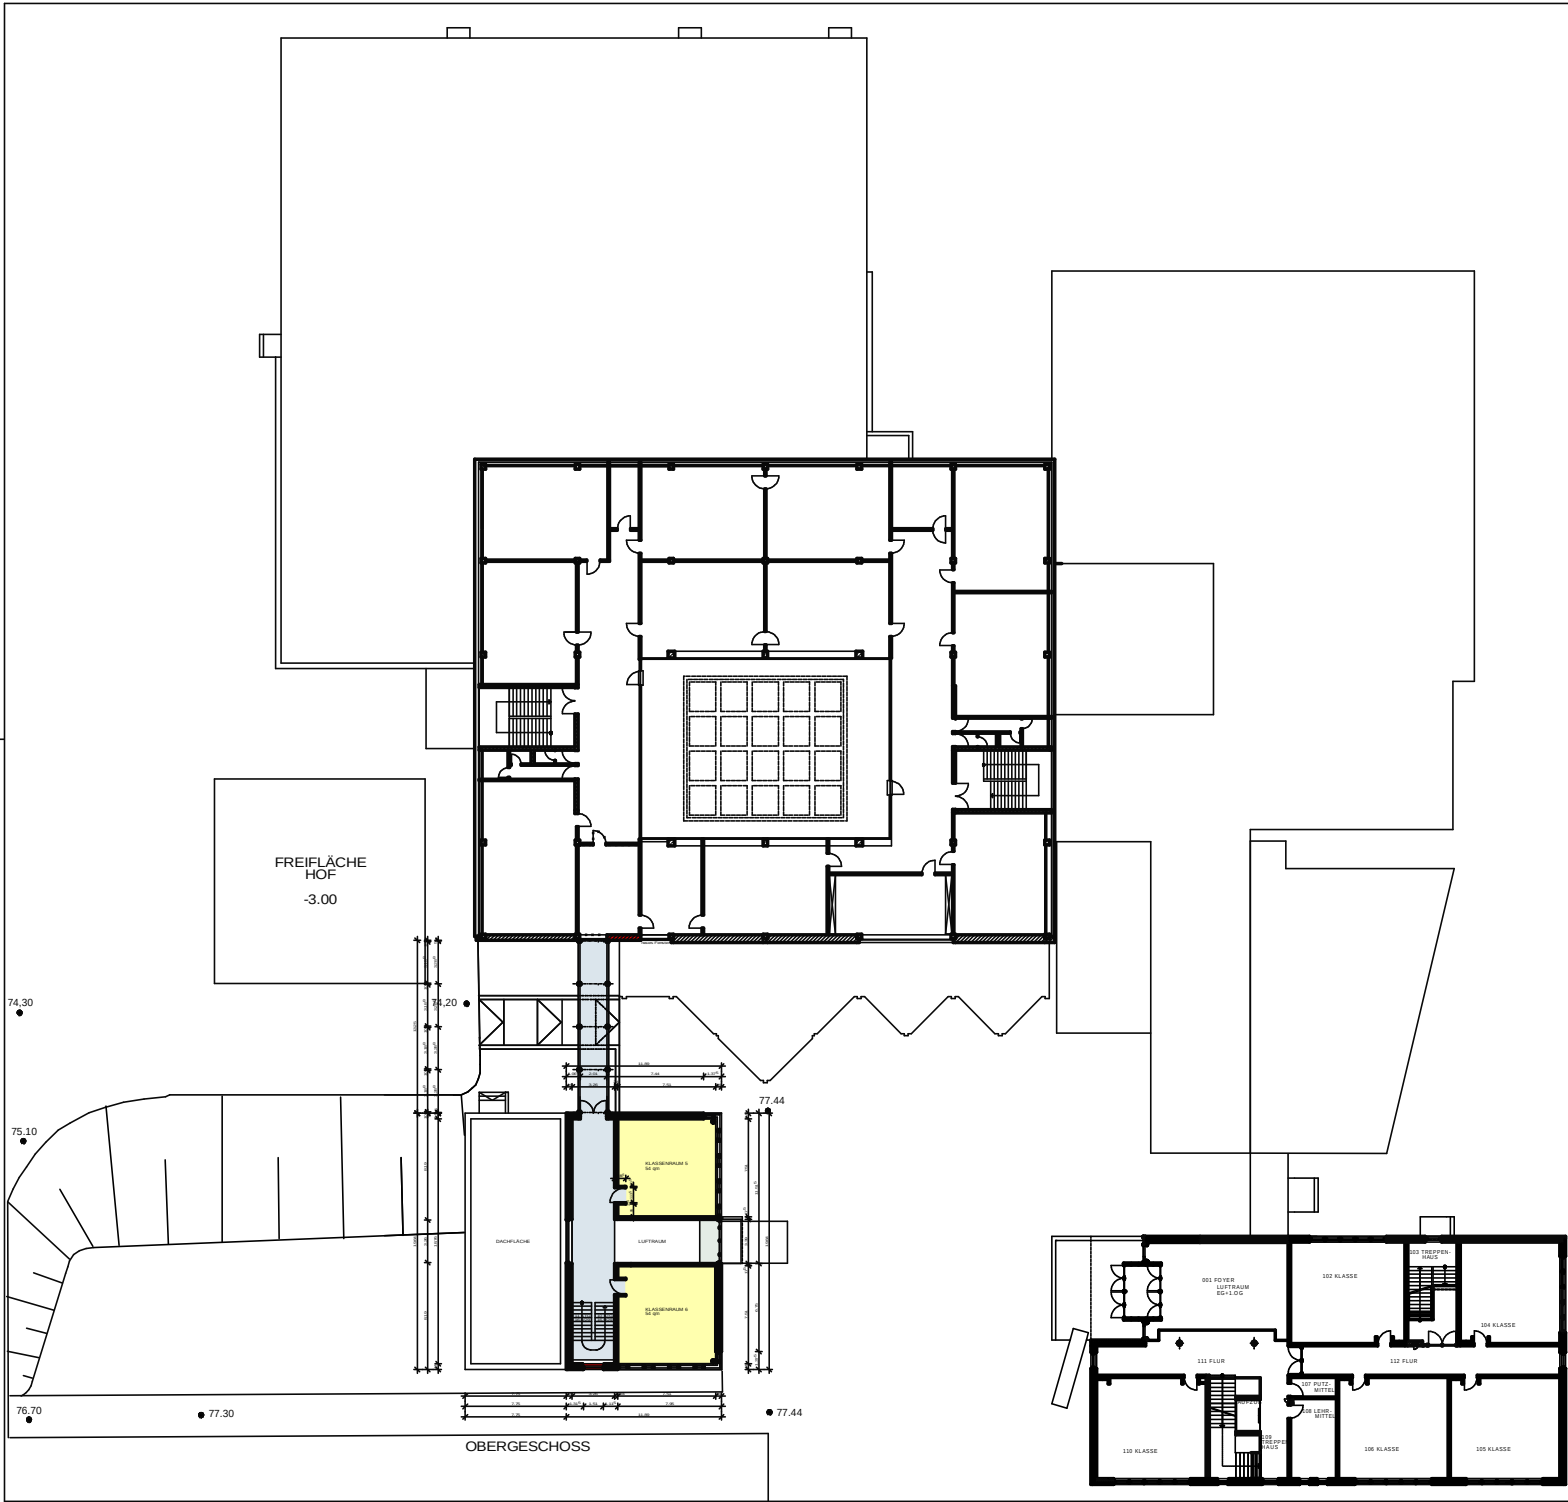


B 3		BAUANTRAG ÜBERSICHTSPLAN OBERGESCHOSS		STADT MÜNSTER	
Maststab 1:200		Plan-Nr./Datum 22.09.2005		Ausdruck vom: 09.11.2005	
Zeichnerin: Darkow		Projektleiter: L. Koppeng		AMT FÜR GEBÄUDEMANAGEMENT RELEVANT PROJEKTBEZOGENES BAUEN SCHULZENTRUM- ROXEL HAUPT- UND REALSCHULE TILBECKER STR. 26 BAUANTRAG ÜBERSICHTSPLAN ZUR ERWEITERUNG DER HAUPTSCHULE OBERGESCHOSS	
Abteilungsleiter: Michel		Amtsleiter: Utd. Städt. Baudirektor G. Lohr			
Abteilung Bauplanung und Bauchführung		Abteilung Planung Haus- und Versorgungsbereich			
Bedarfsamt Sicherheitsplanung		Bedarfsamt Sicherheits- u. Entwurfsplanung		Lage: PLAN/Bau...Übersicht-OG-M200 UA: 0000	
Objektschlüssel: 005200260-1073/GM_3		Lage: PLAN/Bau...Übersicht-OG-M200			
Datum: Baueingang-Hauptschule.gps					