
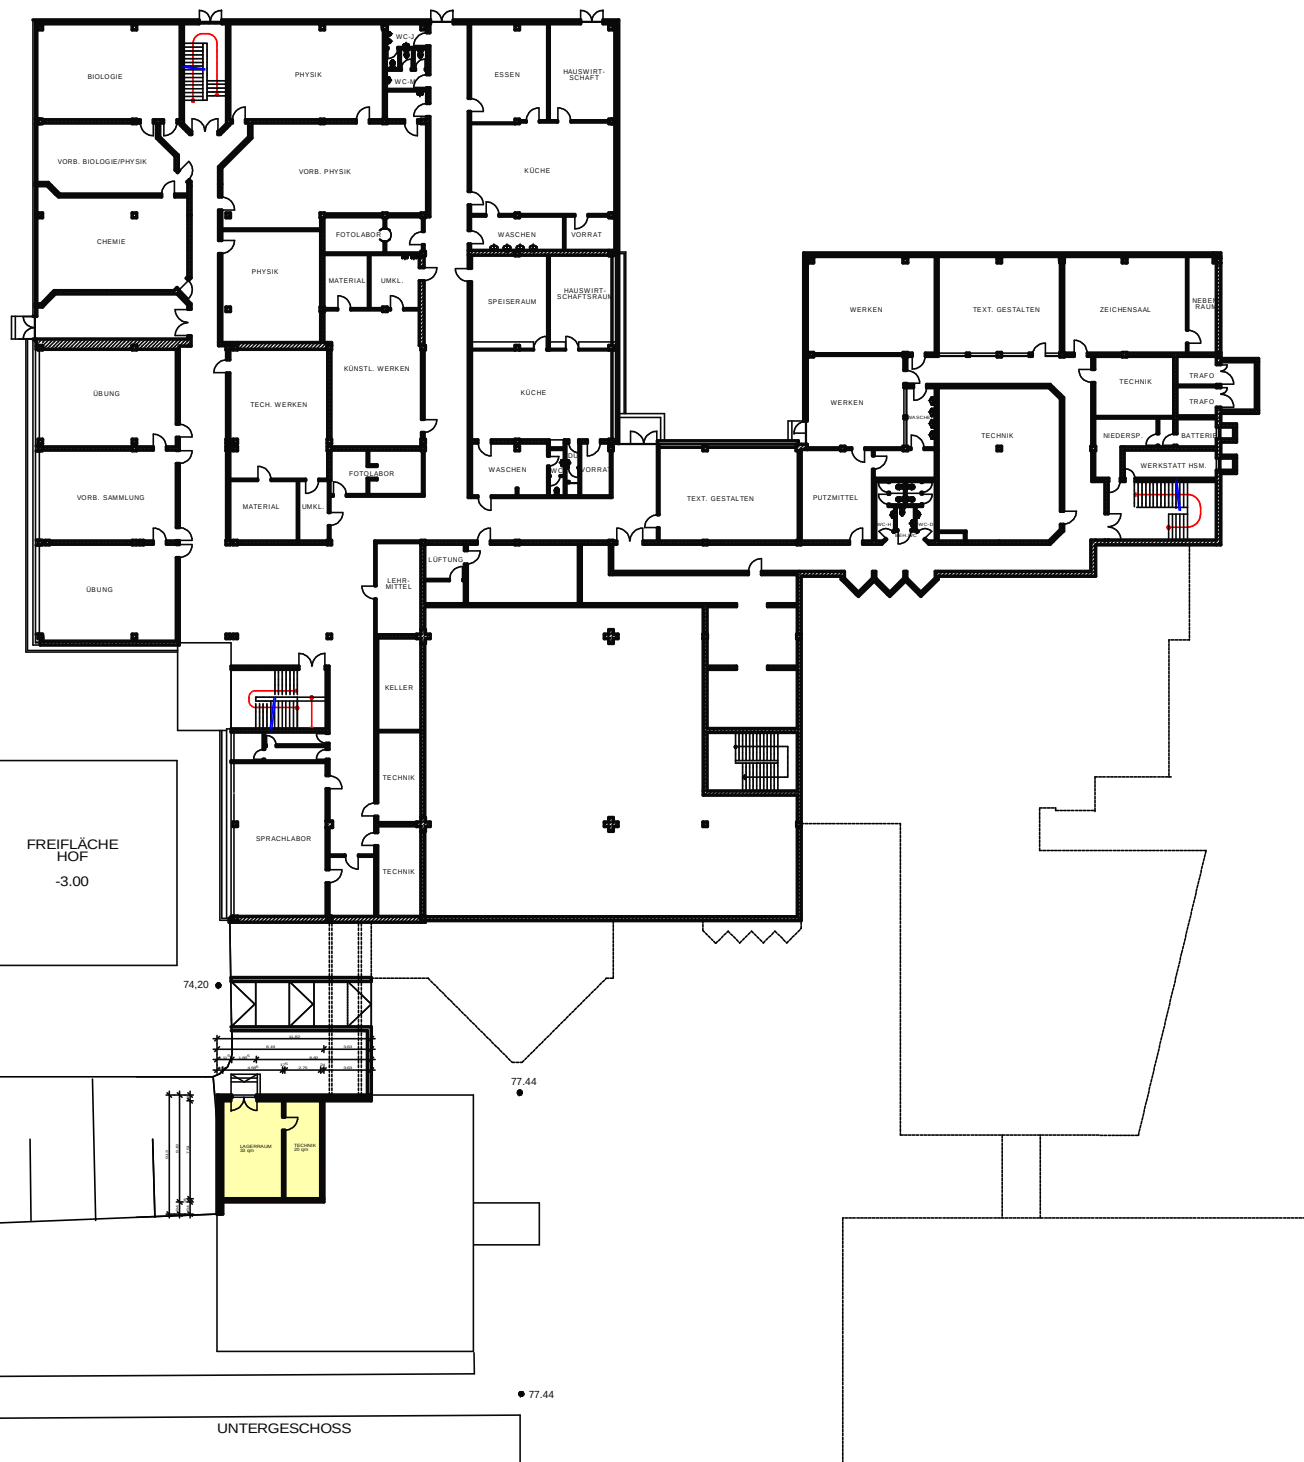


B -1		ÜBERSICHTSPLAN ERDGESCHOSS		STADT  MÜNSTER	
Maßstab 1:200		Plan-Zustand 22.08.2005	Ausdruck vom 09.11.2005		AMT FÜR GEBÄUDEMANAGEMENT ABTEILUNG PROJEKT- UND GEBÄUDEBEZOGENES BAUEN
Zeichnerin:		Projektleiter:			
Darkow		L. Köppenborg			
Abteilungsleiter:		Amtsleiter:			
Michel		Lfd. Städt. Baudirektor G. Löhr			
Abteilung Bauplanung und Baudurchführung		Abteilung Planung Haus- und Versorgungstechnik			
Bedarfsamt Schulvermerk Vorplanung		Bedarfsamt Schulvermerk Entwurfsplanung			
Objektschlüssel: 086300240-1079/GM_3		Lage: PLAN/Bau...Übersicht-UG-M200			
Datei: Bauplan-Hauptschule.pro		UA: 2000			

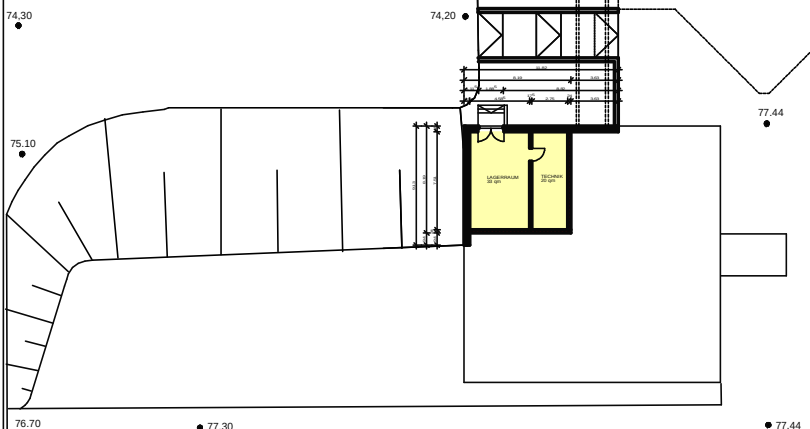

UNTERGESCHOSS