


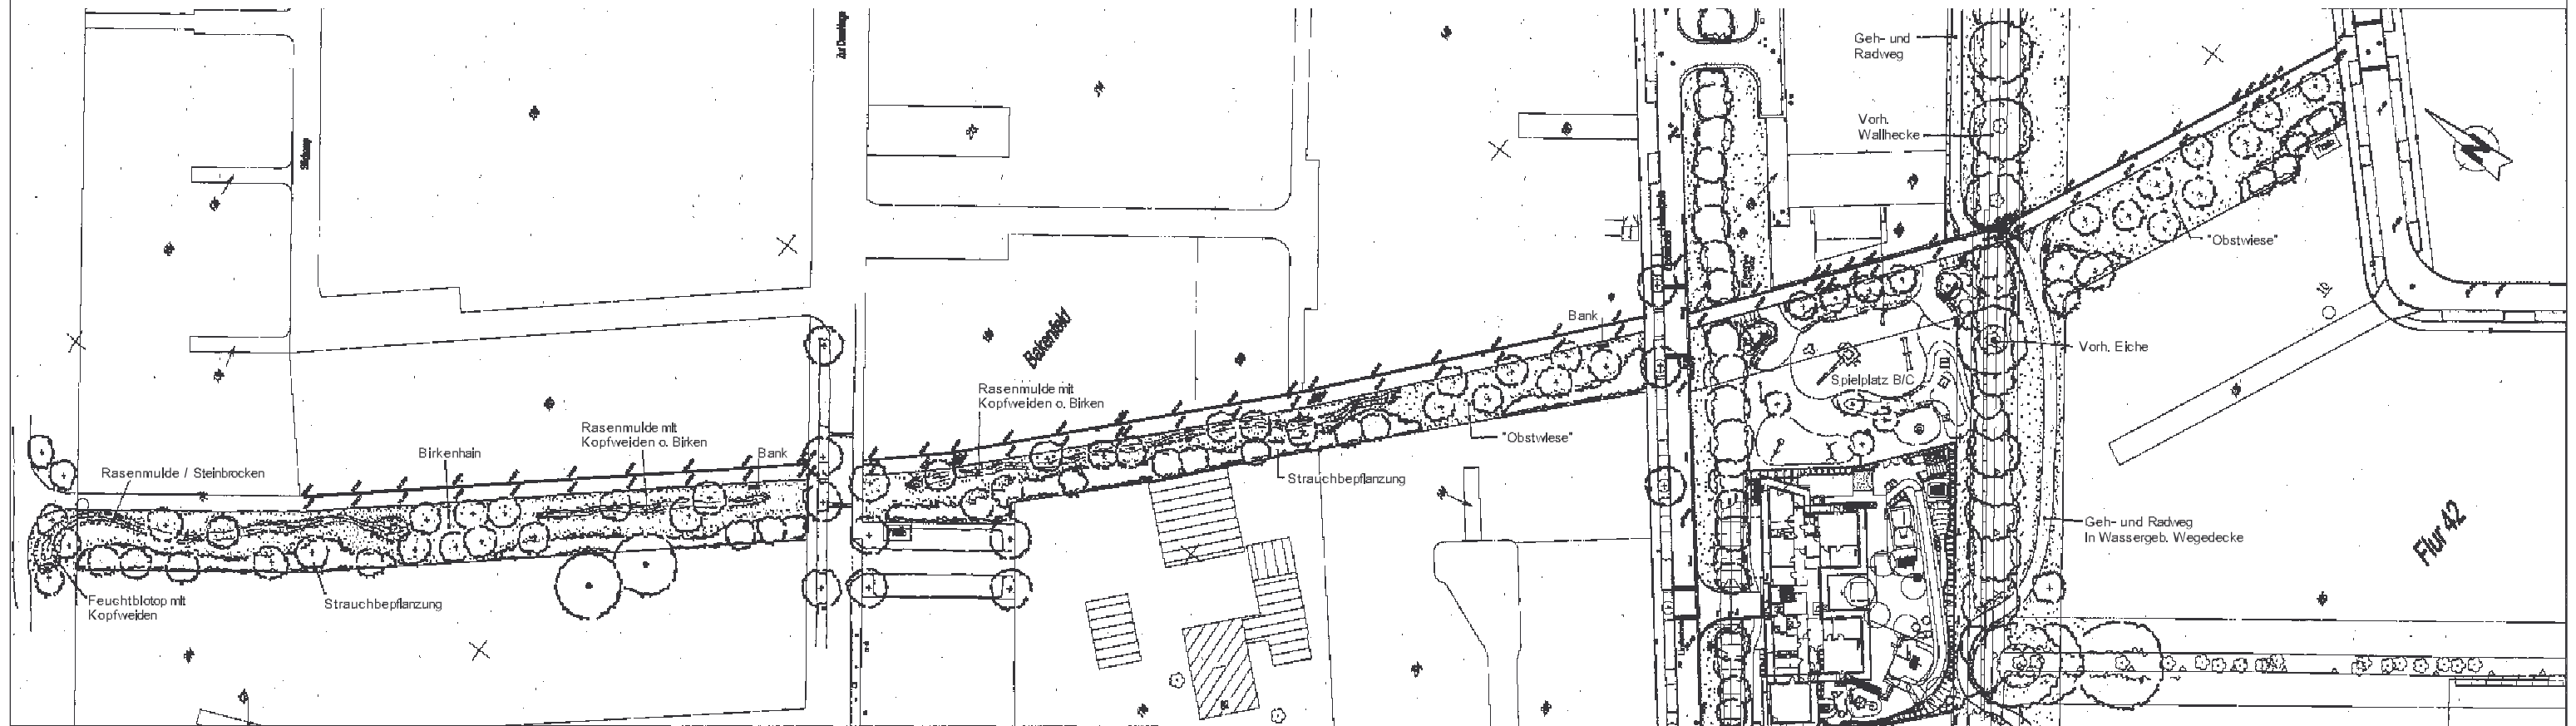

Planungsgruppe REIN GmbH
Landschaftsarchitektur • Projektentwicklung • Ingenieurbau • Stadtplanung



Info@planungsgruppe-rein.de

Am Bach 1 • 48366 Laer
Tel.: 02554 9131-0 • Fax: 02554 1562

www.planungsgruppe-rein.de

Bauherr **LEG**
LEG Standort- und Projektentwicklung
Essen GmbH - Projekt 20 Münster
Johann-Kraus-Weg 5 48149 Münster
Tel: 0251 7333900 Fax: 03390073

Bauvorhaben **Auen Viertel, Teil Süd**
in Münster

Ausschreibung
Öffentliches GGZ

Datum
20.10.05

Gezeichnet

Plan Nr.
05/50/2.1.5 (B)

Maßstab
ohne (A4)

Geprüft
-

Bezeichnung
Teil B
Entwurf