

Antrag

Straßen-/Wegebenennung „Gut Pröbsting“

Die BV-Münster-Ost möge beschließen,

die Abzweigung von der Pröbstingstraße an dem ehem. Gutshof/Gaststätte Pröbsting in „**Gut Pröbsting**“ zu benennen (siehe auch Antrag und Skizze der von Ketteler Immobilien).

Begründung:

Der ehemalige Gutshof wurde jahrzehntelang als überregional bekannter gastronomischer Betrieb genutzt und wird jetzt zu einem Ensemble von Wohneinheiten umgestaltet. Der Umbau rechtfertigt die Benennung des Stichweges von der Pröbstingstraße in Richtung Werse/Boniburg-Landschaftspark und erinnert an den ursprünglich landwirtschaftlichen Betrieb.

Für die Fraktion:

A handwritten signature in black ink, appearing to be 'H. Ketteler', with a stylized flourish at the end.

von Ketteler Immobilien GmbH · Klosterstraße 13 · 48143 Münster

Bezirksvertretung Münster-Ost
z.Hd. Herr Rickfelder
Vennemannstr. 5

48157 Münster

Ihr Zeichen

Ihre Nachricht vom

Unser Zeichen

Datum

Gemmeke

7. November 2005

„Gut Pröbsting“ in Münster Handorf

Sehr geehrter Herr Rickfelder!
Sehr geehrte Damen und Herren!


Wie Sie der Presse entnehmen konnten, befindet sich ein wesentliches Projekt in Handorf, das „Gut Pröbsting“, auf dem Weg der Realisierung.


Um diesem prägnanten Punkt in Handorf auch den entsprechenden äußeren Rahmen zu geben, bitten wir darum, den in der Anlage dargestellten Weg mit dem Straßennamen „Gut Pröbsting“ zu versehen.


Wir wären Ihnen sehr verbunden, wenn Sie uns über Ihre Entscheidung und den weiteren Werdegang auf dem Laufenden halten könnten.

Wir bedanken uns für Ihre Bemühungen und verbleiben

mit freundlichem Gruß

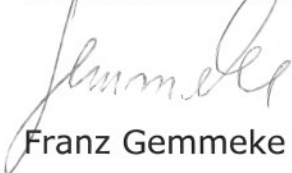
Franz Gemmeke

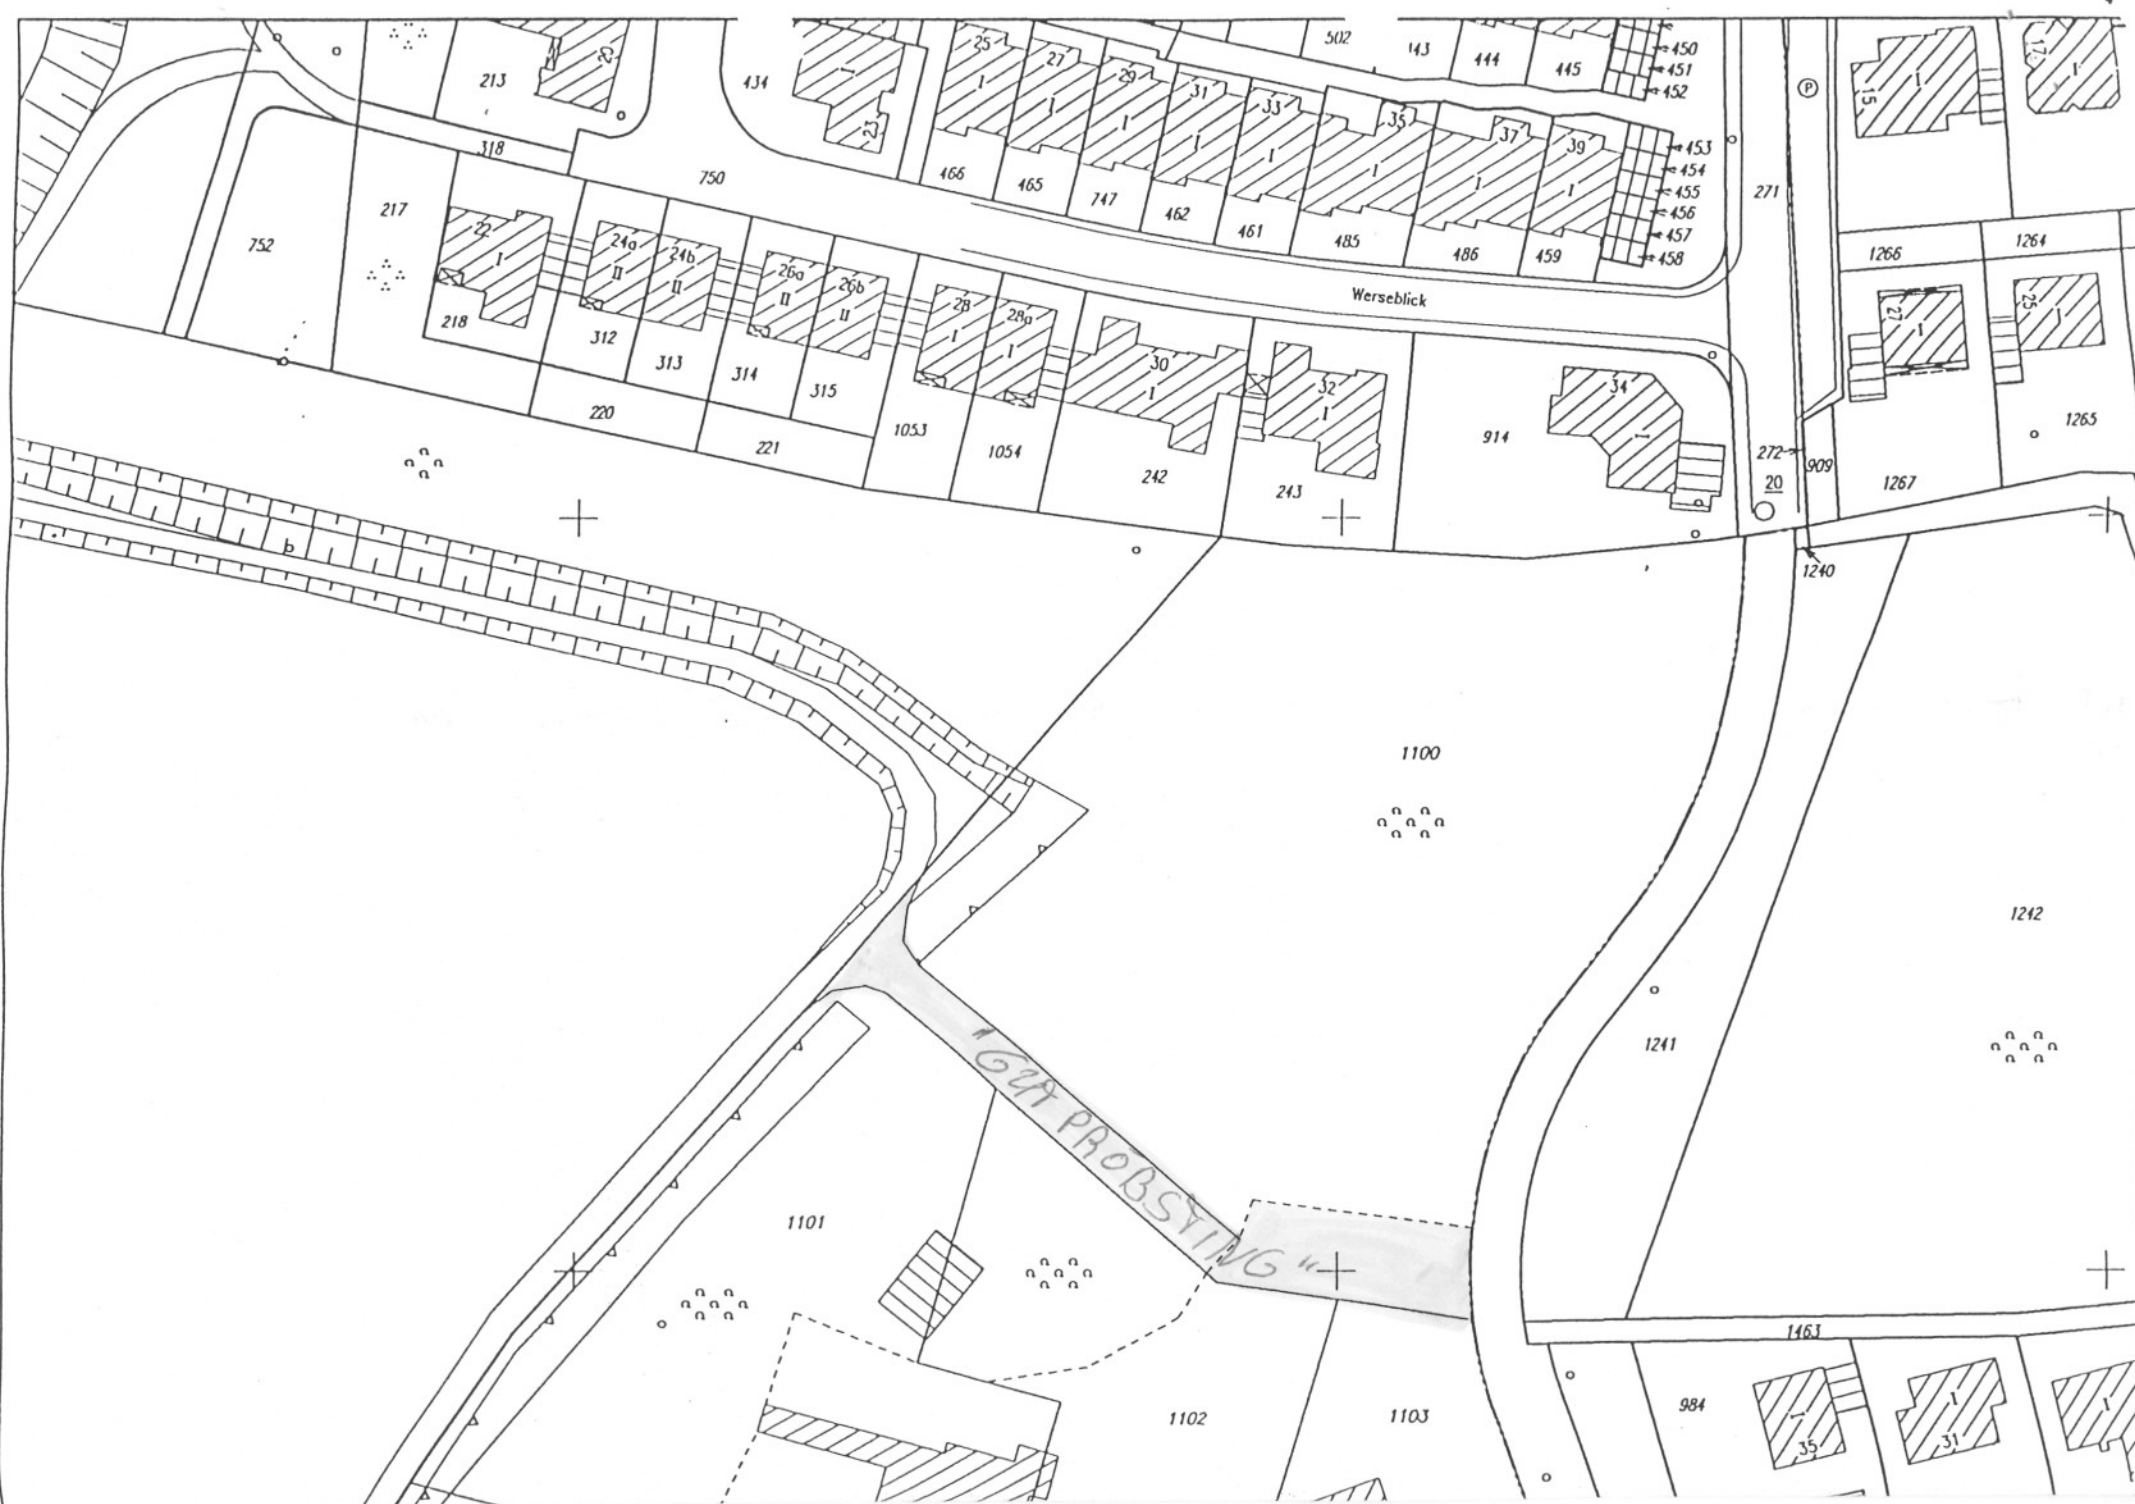

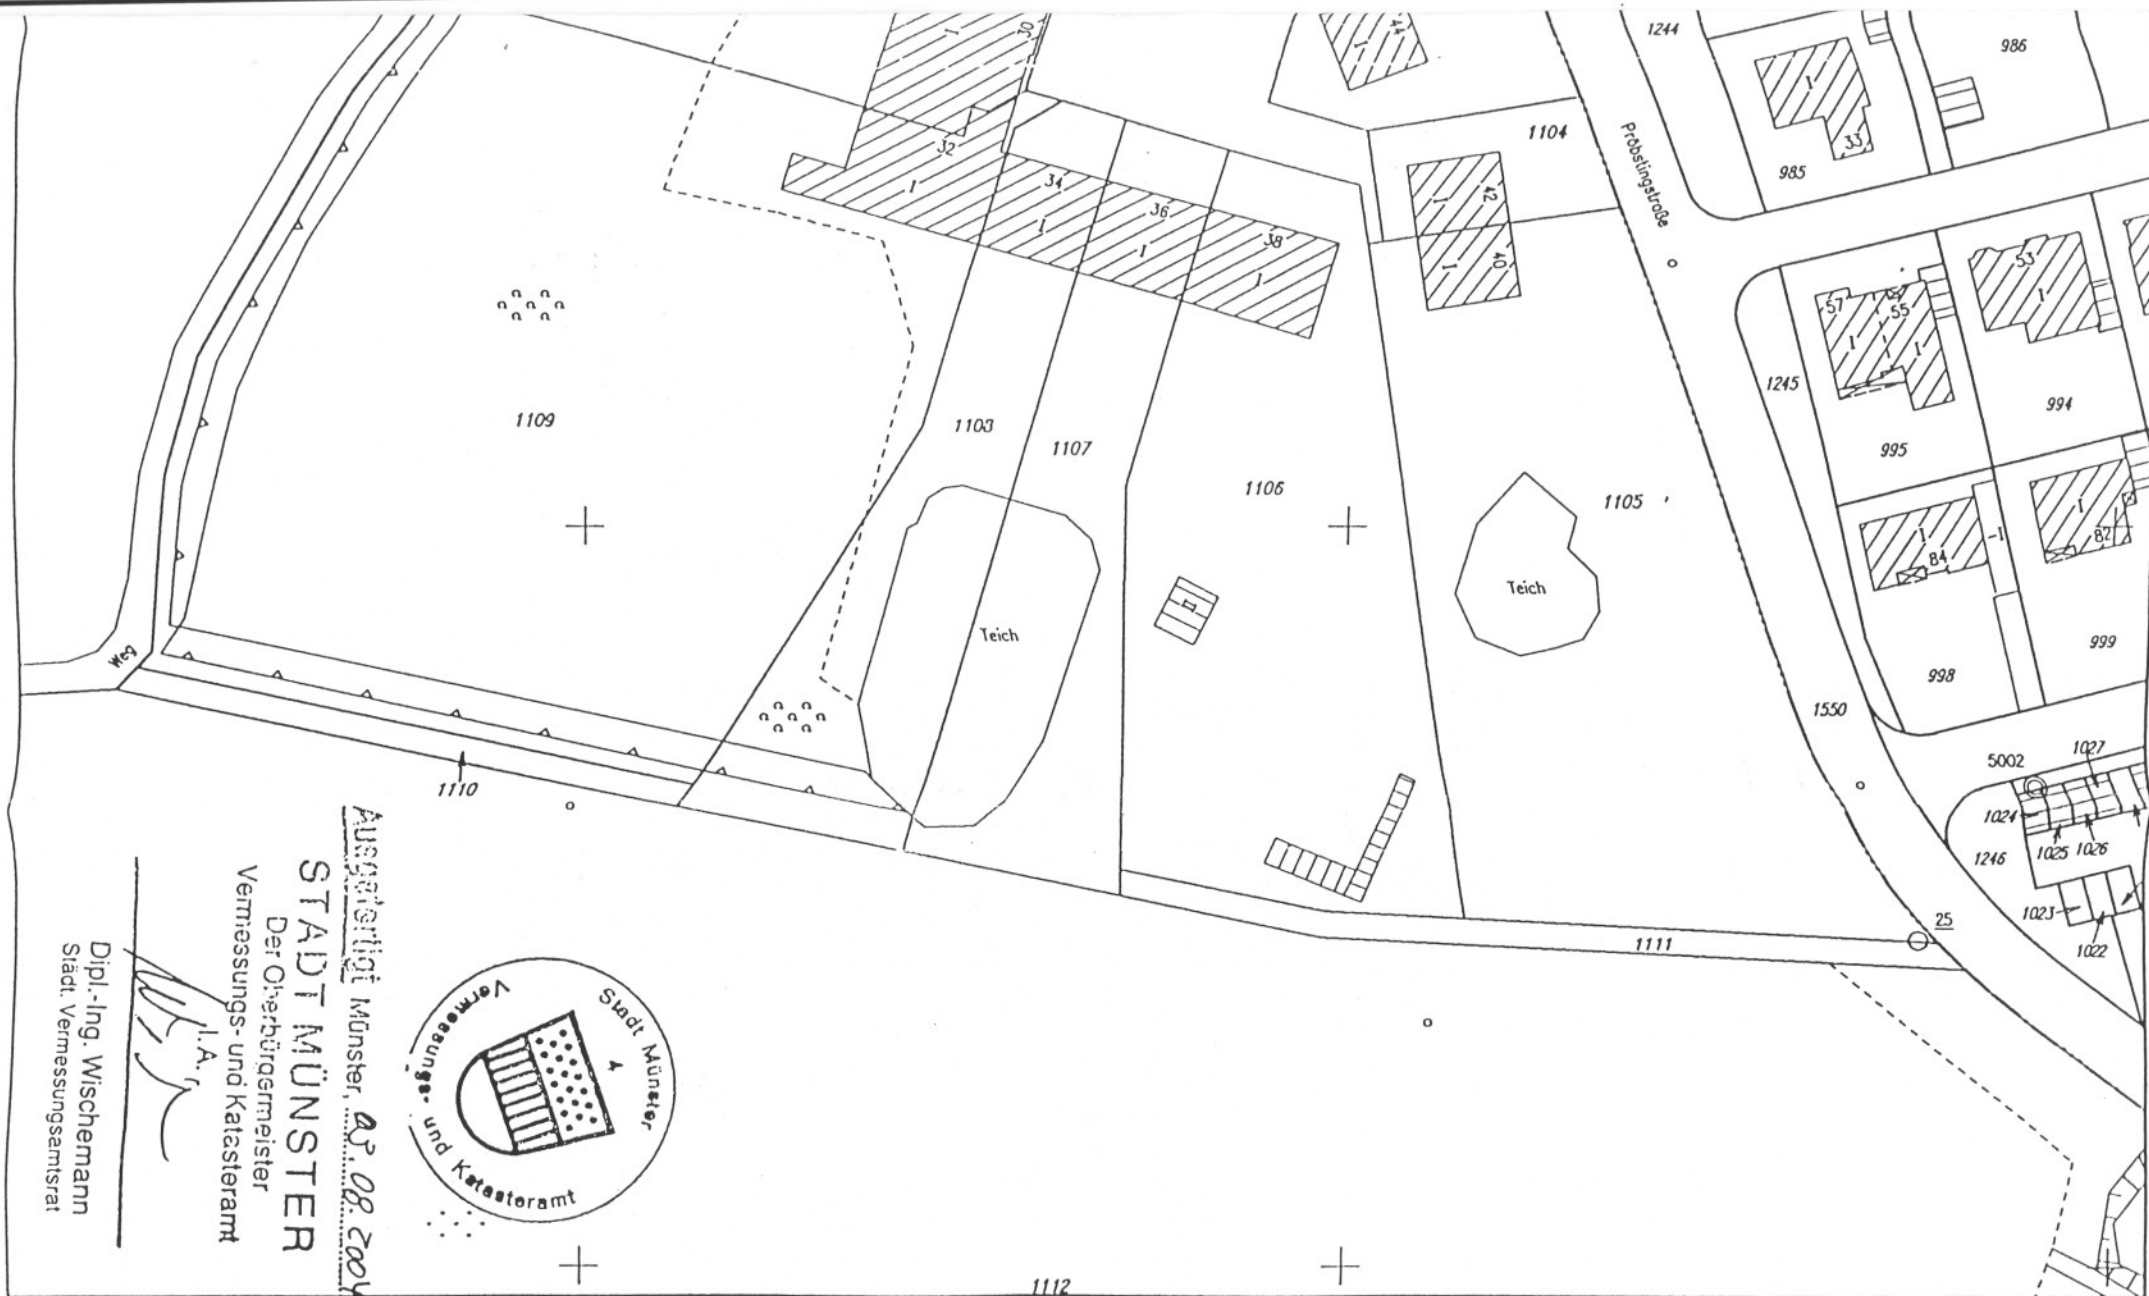

Stadt Münster

Vermessungs- und Katasteramt

M. 1:1000

3410425 5761696 / 3410705 5762066

30.07.2004