



Stadt Münster

M. 1:1000


Vermessungs- und Katasteramt

3400975 5760851

17.11.2004

Wohngemeinschaft dementer Menschen und Angehörige

Vorentwurf

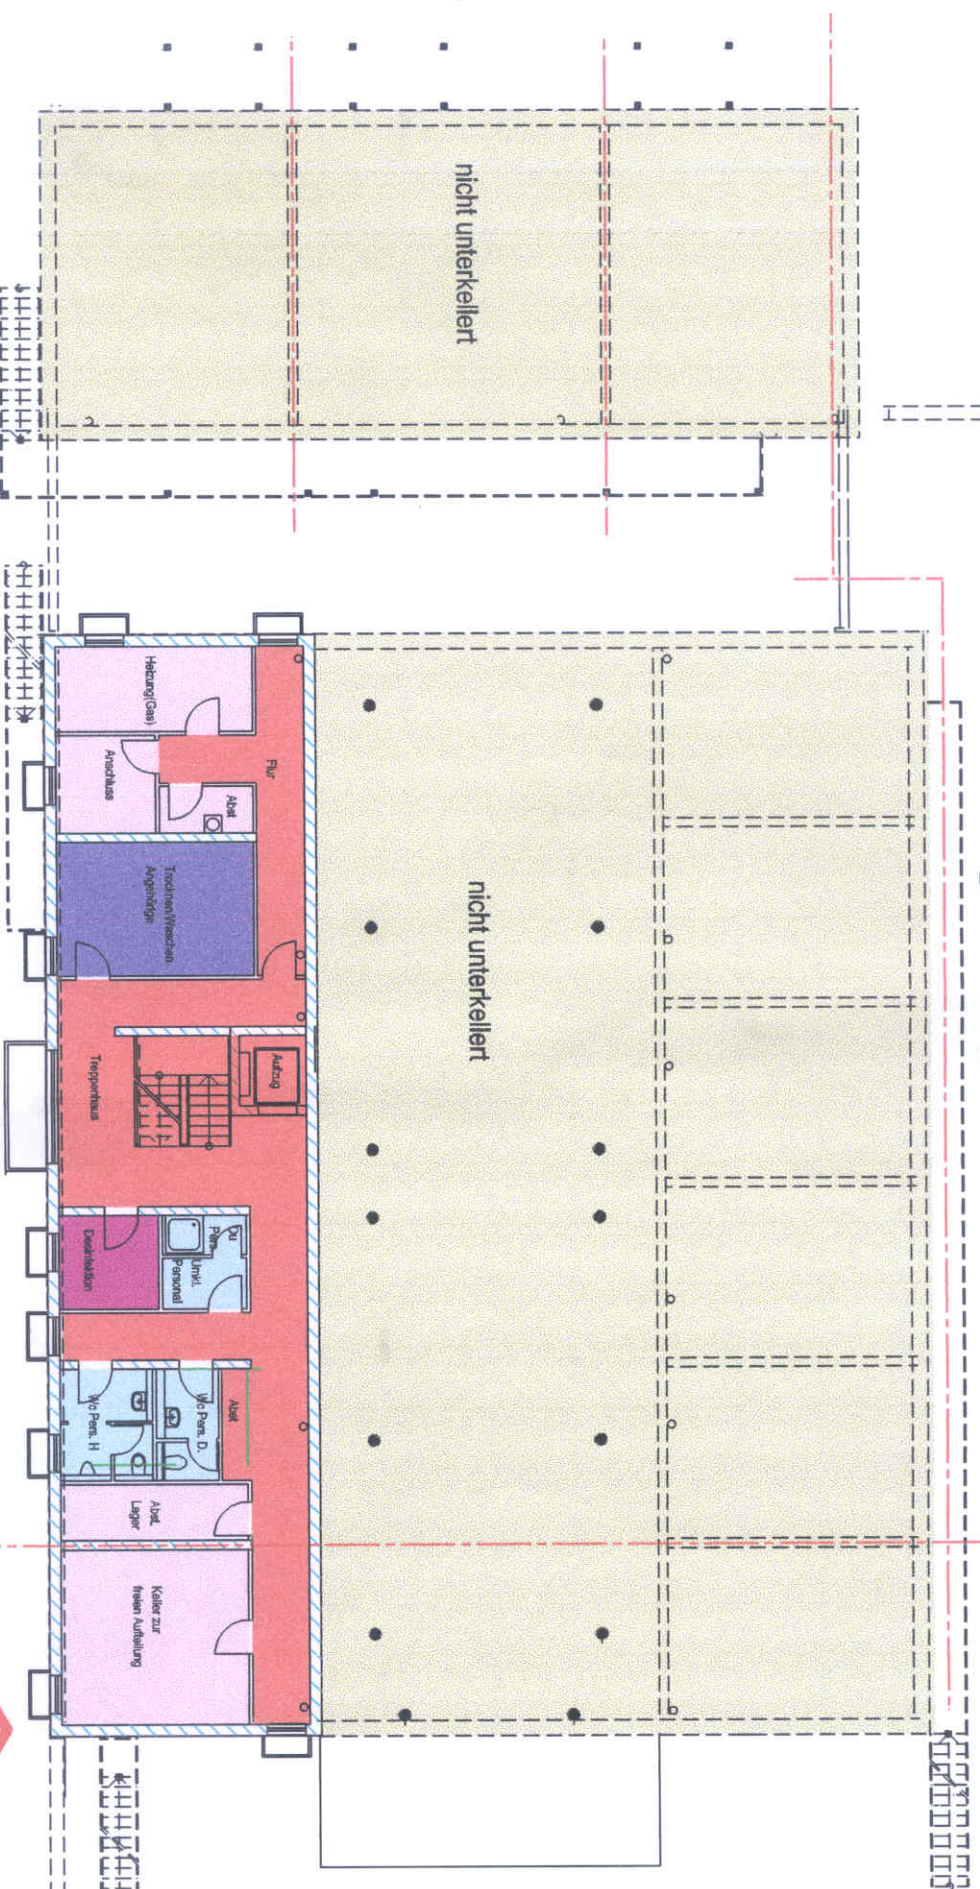

Kellergeschoss

Wohn+Stadtbau

Wohnungsunternehmen der Stadt Münster GmbH


Steinfurter Straße 60 48149 Münster

Tel. 0251/7008-1 Fax 0251/7008-400

Dez. 2005/E.Vee.

Wohngemeinschaft dementer Menschen und Angehörige

Vorentwurf

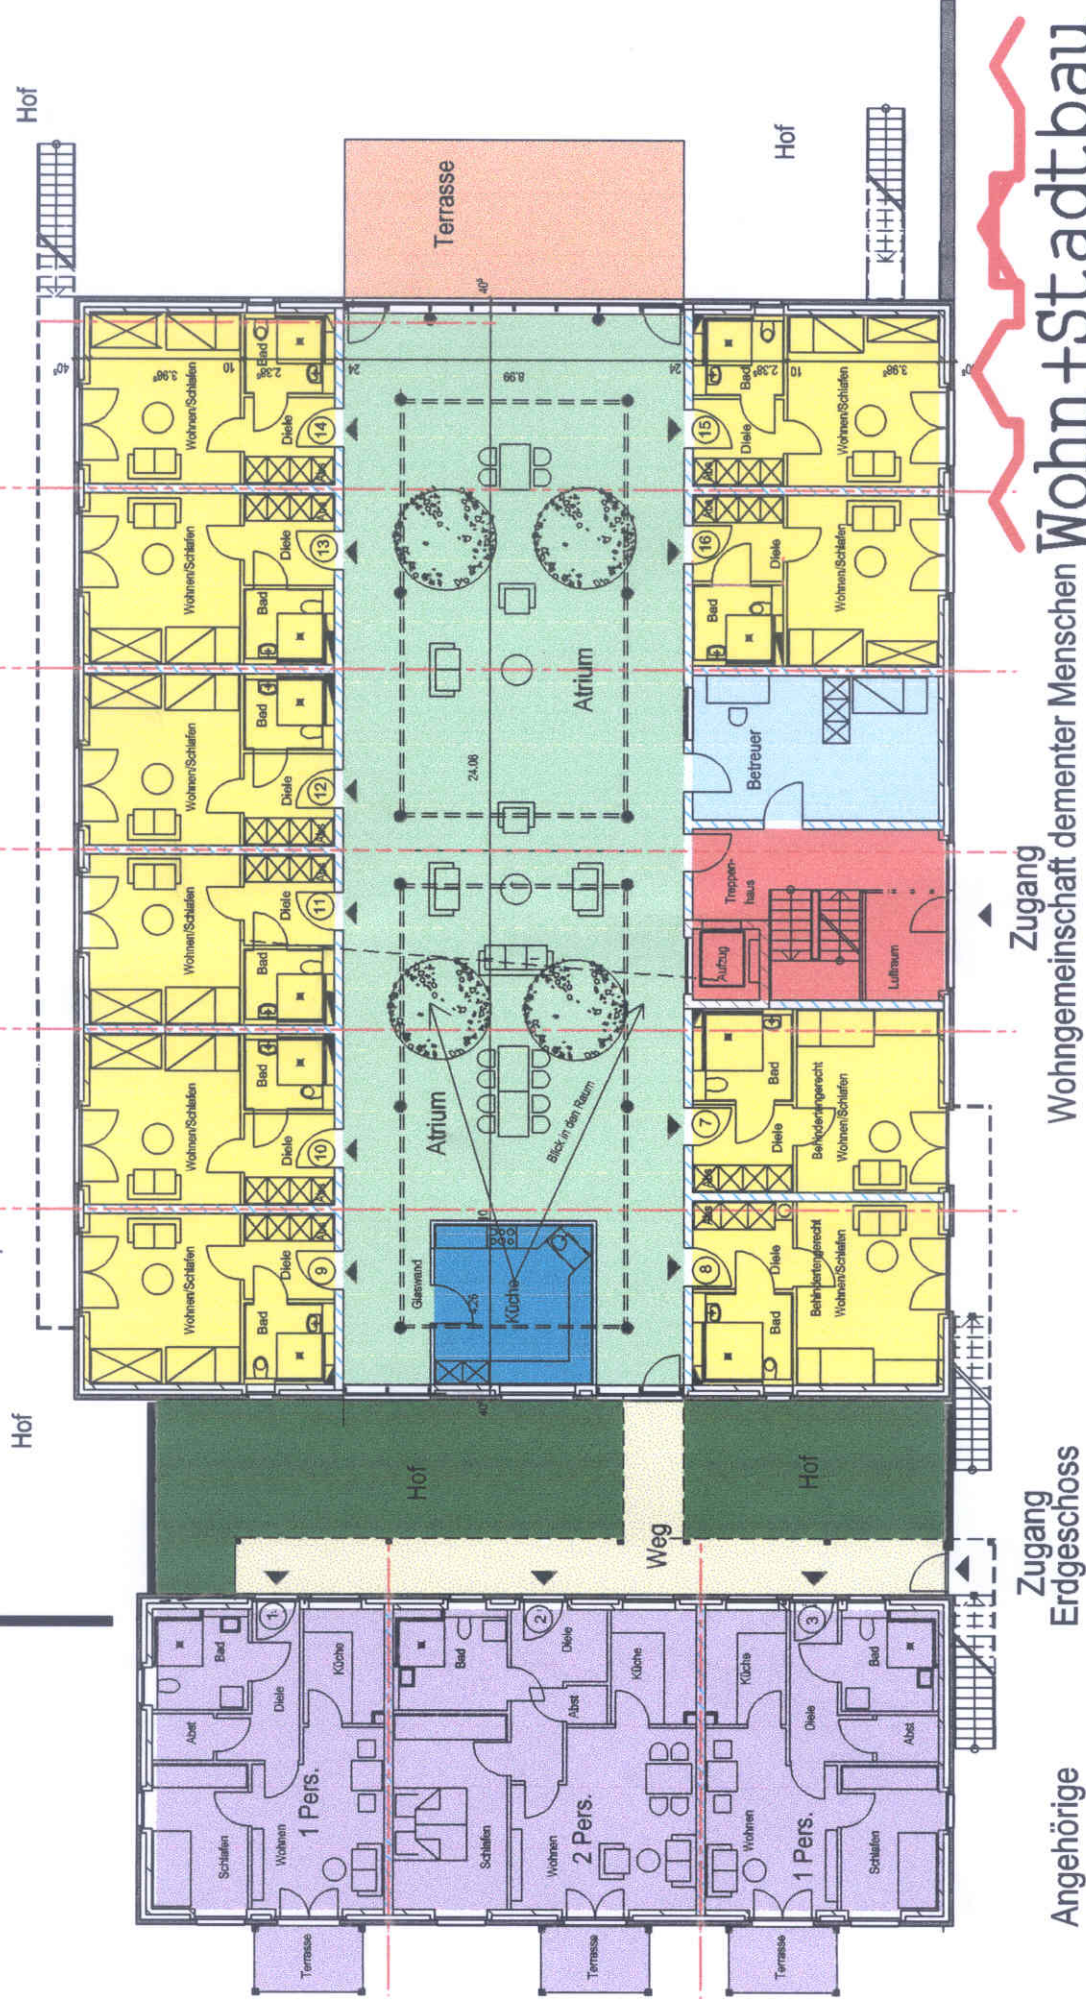


Wohnungsunternehmen der Stadt Münster GmbH
Steinfurter Straße 60 48149 MünsterN
Tel. 0251/7008-1 Fax 0251/7008-400
Dez. 2005/ E.Vee.

H/VB = 210.0 / 297.0 (0.06m²)

Altplan 2005

Wohngemeinschaft dementer Menschen und Angehörige

Vorentwurf

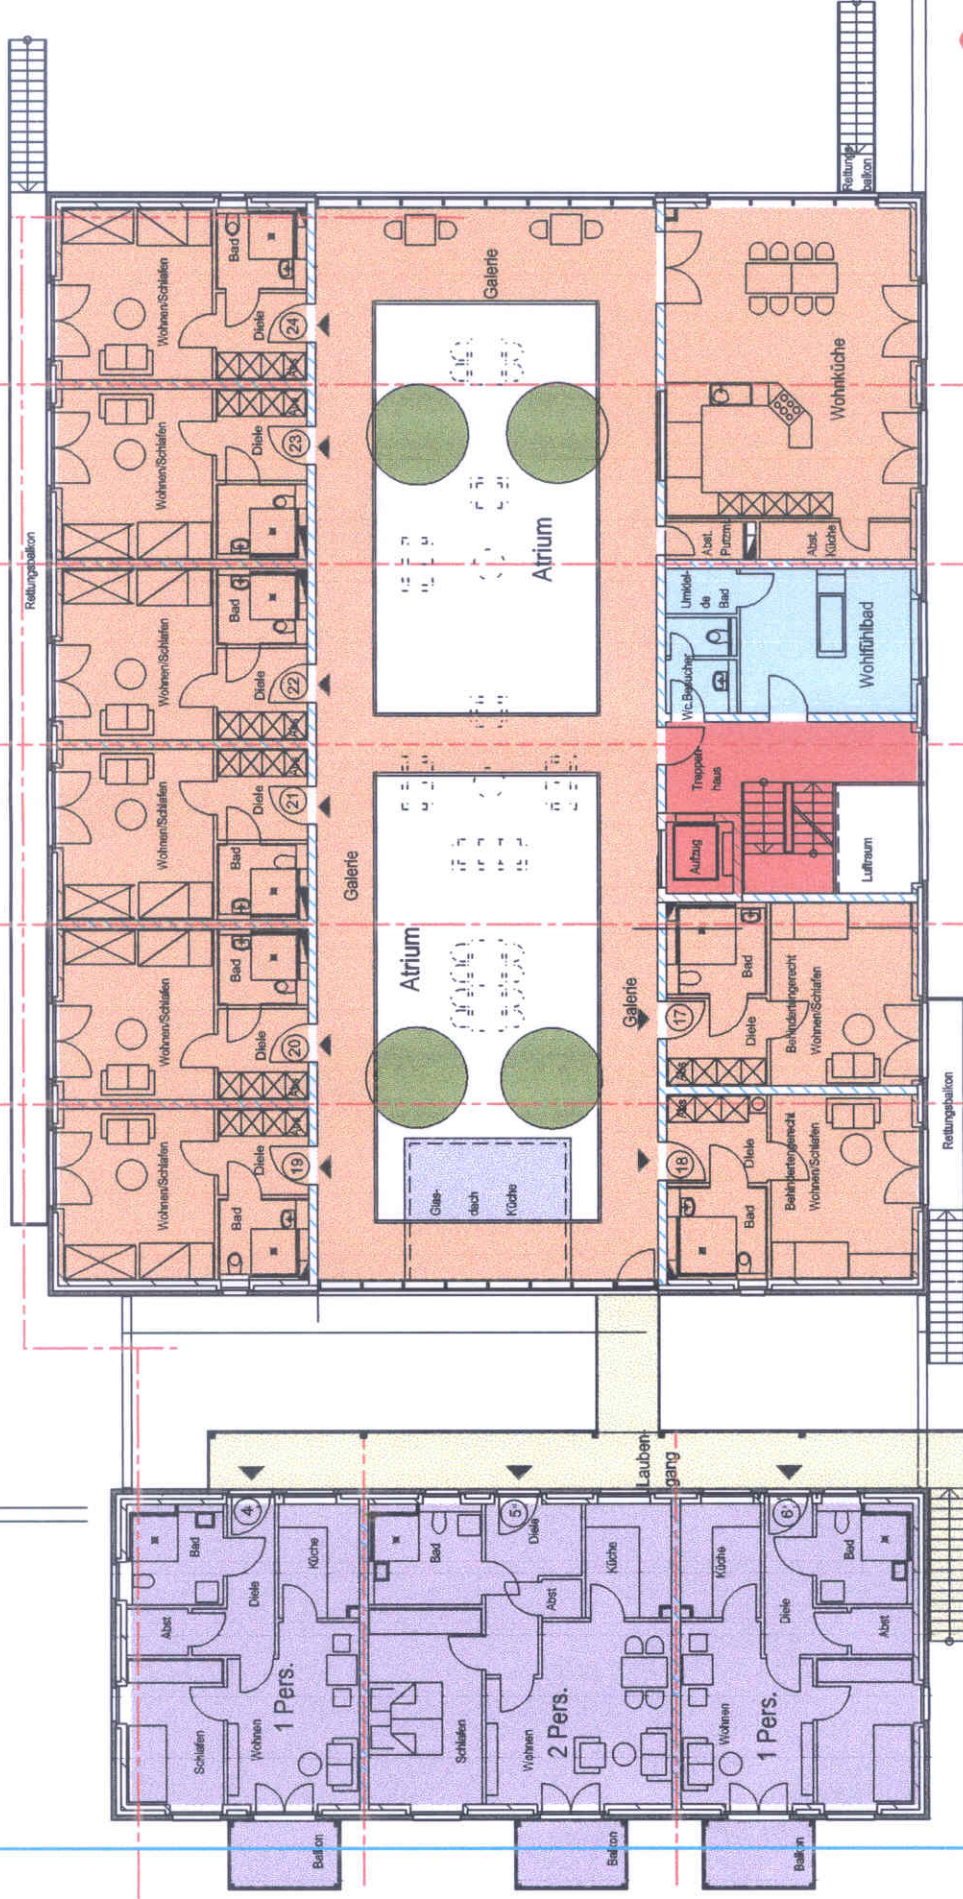

Angehörige 1. Obergeschoss

Wohngruppe dementer Menschen

Wohn+Stadtbau

Wohnungsunternehmen der Stadt Münster GmbH

Steinfurter Straße 60 48149 Münster

Tel. 0251/7008-1 Fax 0251/7008-400

Dez.2005/E.Vee.

H/B = 210.0 / 297.0 (0.06m²)

Allplan 2005


Wohngemeinschaft dementer Menschen und Angehörige

Vorentwurf



Ansicht Norden/ Eingang
Angehörige

Wohngemeinschaft

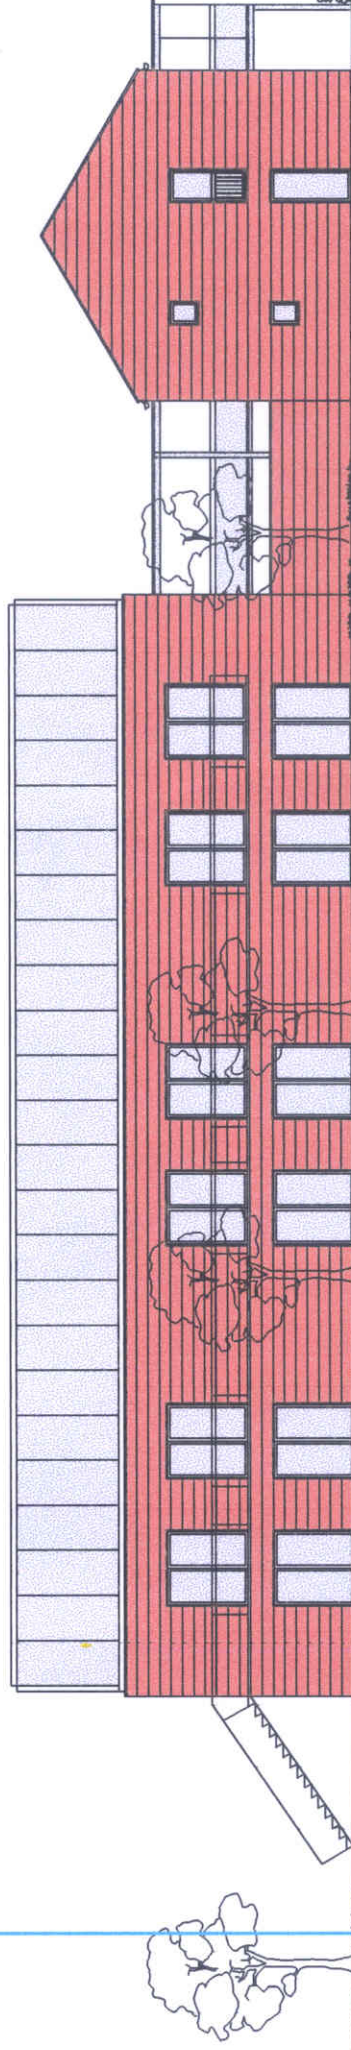

Ansicht Süden




Wohn+Stadt+bau

Wohnungsunternehmen der Stadt Münster GmbH

Steinfurter Straße 60 48149 Münster
Tel. 0251/7008-1 Fax 0251/7008-400
Dez. 2005/E.Vee.


Wohngemeinschaft dementer Menschen und Angehörige

Vorentwurf

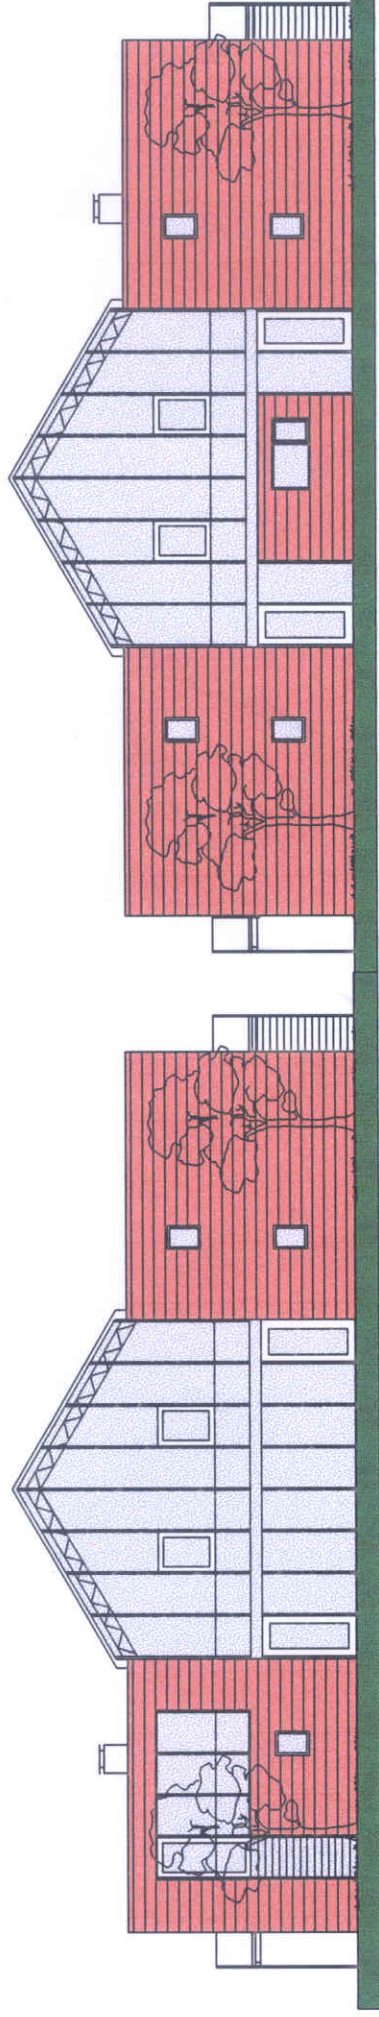

Ansicht Westen
Wohngemeinschaft

Ansicht Osten
Wohngemeinschaft

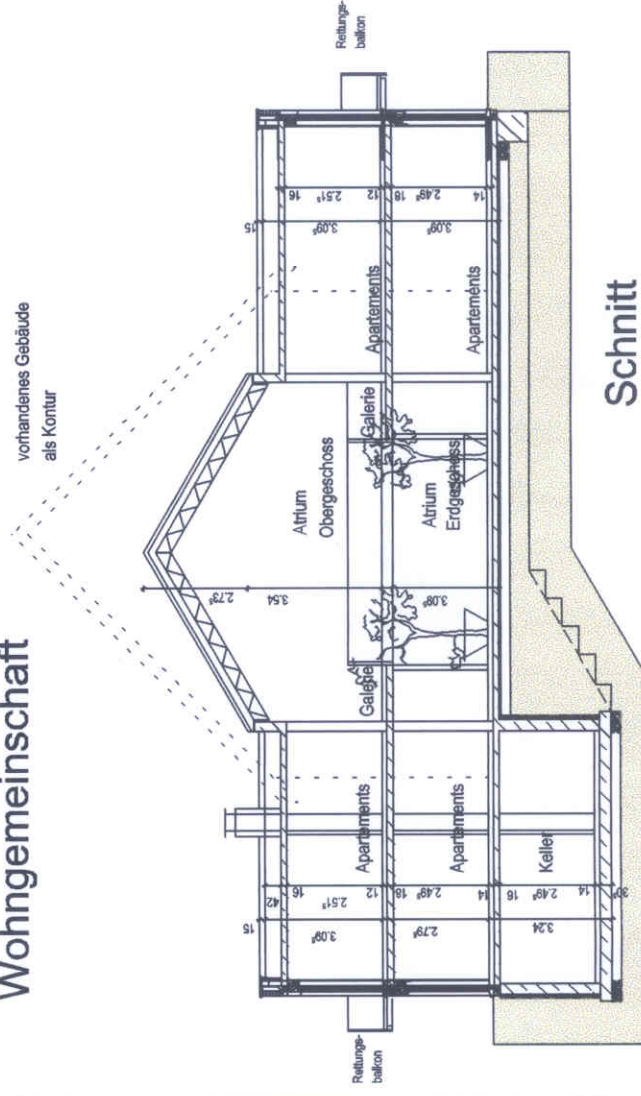

Schnitt
Wohngemeinschaft

Wohn+Stadtbau****
Wohnungsunternehmen der Stadt Münster GmbH

Steinfurter Straße 60 48149 Münster
Tel. 0251/7008-1 Fax 0251/7008-400

Dez. 2005/E.Vee.

Wohngemeinschaft dementer Menschen und Angehörige

Vorentwurf



Wohn+Stadtbau

Wohnungsunternehmen der Stadt Münster GmbH

Steinfurter Straße 60 48149 Münster
Tel. 0251/7008-1 Fax 0251/7008-400

Dez. 2005/E.Vee.