


Robert-Bosch-Straße

(in Höhe Hs.- Nr. 7/9)

Querschnitte

Maßstab 1 : 100

Bestand

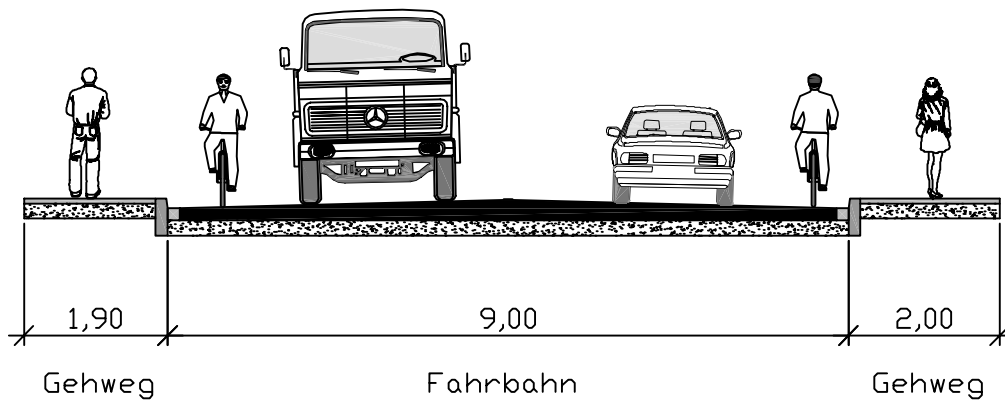

Planung

