



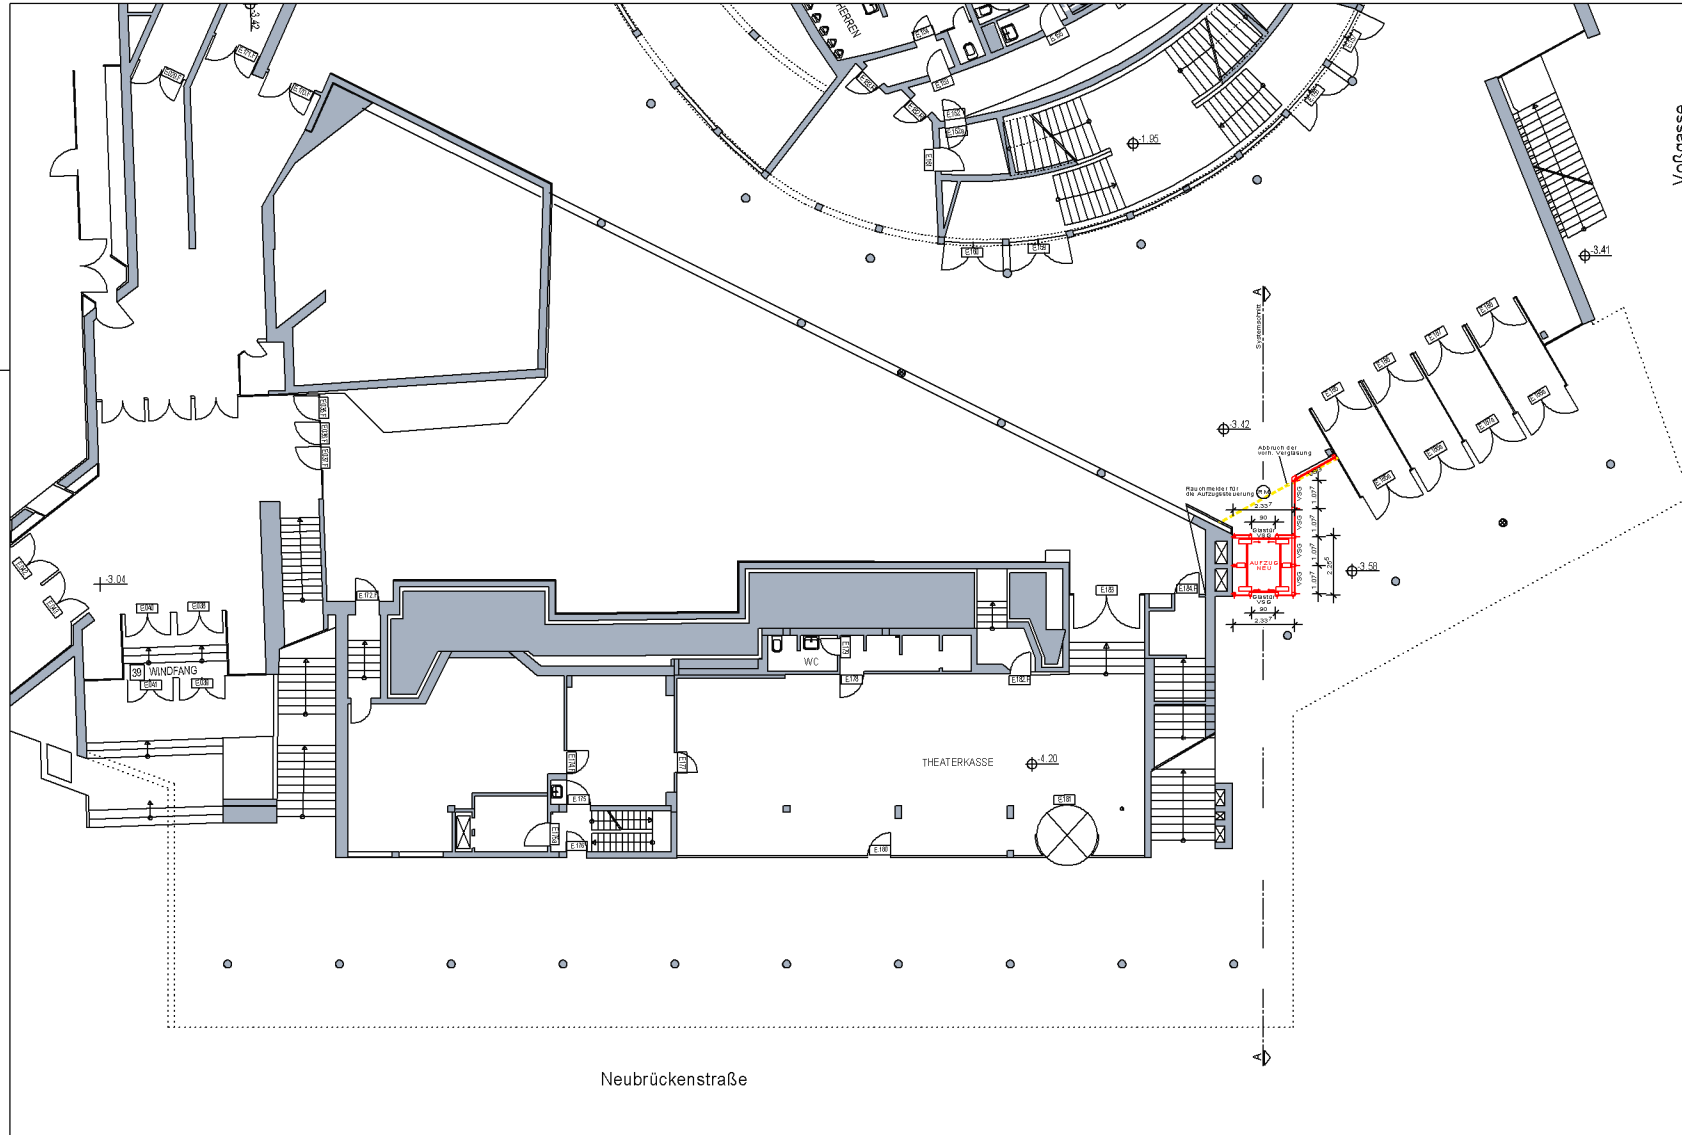

Voßgasse

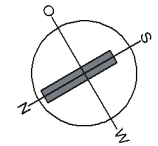

Legende:

Neu

Abbruch

RM

= Rauchmelder

VSG

= Verbundsicherheitsglas

RS

= Rauchschutztür

04950630 - 0584

ERDGESCHOSS
TEILBEREICH-EINGANG NEUBRÜCKENSTRASSE / VOßGASSE

B/O
TB

ERDGESCHOSS
Teilbereich

STADT MÜNSTER

AMT FÜR GEBÄUDEMANAGEMENT
Abteilung
Projektbezogenes Bauen

Meldedatum 1.100	Plan-Zustand 15.11.05	Ausdruck vom 15.11.05
Zeichnerin:	Projektleiter:	
Prüfer:	gez. 29.11.05	Indoder
Abzeichnungsleiter:	Andrleiter:	gez. 29.11.05
gez. 29.11.05	Michel	Lfd. Städt. Bauleiter O. Lohr
gez. 29.11.05	Hoppe mann	gez. 29.11.05
Abteilung	Abteilung	Lochmann
Gebäude- und Halterbetreuung	Technische Gebäudeausrüstung	
Bedarfsart Stufenweise Vorplanung	Bedarfsart Stufenweise Entwurfsplanung	
Objektschlüssel 04950630-0584-03M_3	Lager:	PLAN-BO-EG-Teilbereich1.00
Datum BAUAN-aufzug-05 pro (BAaZ)	UA	3310

STADTTHEATER
NEUBRÜCKENSTR. 63
48143 MÜNSTER

EINBAU AUFZUG

BAUANTRAG
vom 25.11.05