



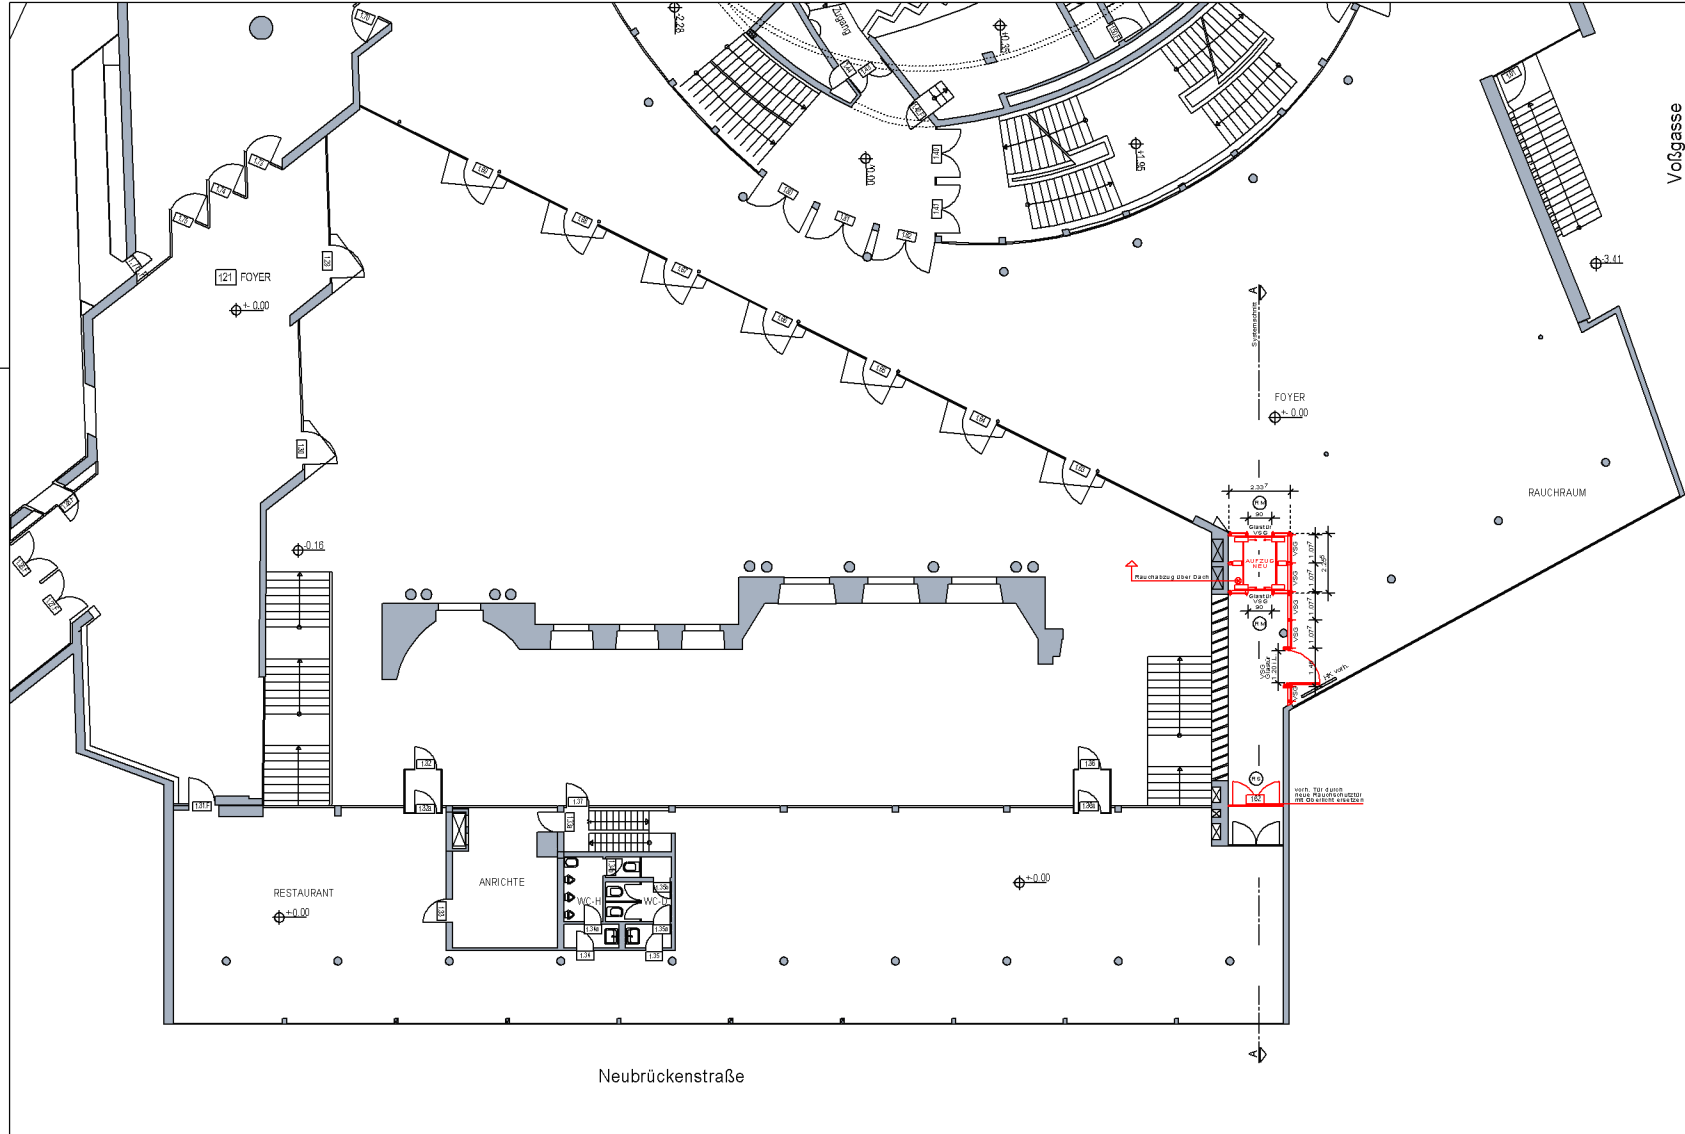

Voßgasse

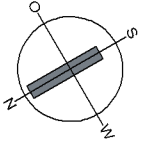

Legende:

- Neu
- Abbruch
- RM = Rauchmelder
- RS = Rauchschutztür
- VSG = Verbundsicherheitsglas

04950630 - 0584

1. OBERGESCHOSS
TEILBEREICH-EINGANG NEUBRÜCKENSTRASSE / VOßGASSE

B/1 TB		1.OBERGESCHOSS Teilbereich	STADT MÜNSTER	
Mallat 1.100		Plan Datum 15.11.05	Agensdruck vom 15.11.05	
Zeichnerin:		Projektziele:		
Penc		Höder		
Abteilungsleiter:		Anbieter:		
gez. 28.11.05		gez. 28.11.05		
Michel		Lsg. Staatl. Baubehör. d. Löhr		
gez. 28.11.05		gez. 28.11.05		
Höppermann		Lückmann		
Abteilung		Abteilung		
Gebäude- und Nutzerbetreuung		Technische Gebäudeausrüstung		
Bedarfsart		Bedarfsart		
Sichtmark Vorplanung		Sichtmark Entwurfsplanung		
Objektskizze		Lage		
04950630-0584/OM 3		PLAN: BT-105-Teilbereich 105		
Datei:		LVA		
BAUPLAN-aufzug 05 pro (Biac)		319		

AMT FÜR GEBÄUDEMANAGEMENT
Abteilung
Projektbezogenes Bauen

STADTHEATER
NEUBRÜCKENSTR. 63
48143 MÜNSTER

EINBAU AUFZUG

BAUANTRAG
vom 25.11.05