


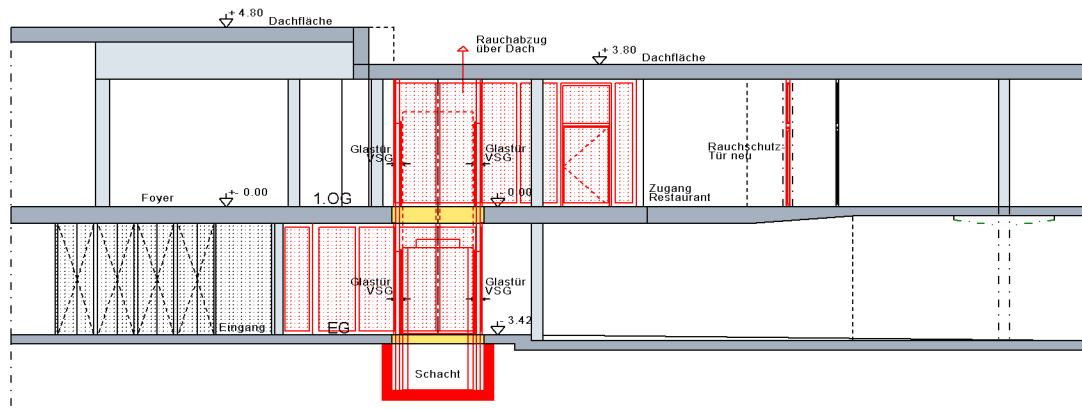

Systemschnitt A-A:

Legende:

 Neu

 Abbruch

 = Rauchmelder

 = Rauchschutztür



VSG = Verbundsicherheitsglas

04950630 - 0584

SNITT A-A. ERDGESCHOSS-1.OBERGESCHOSS
TEILBEREICH-EINGANG NEUBRÜCKENSTRASSE / VOßGASSE

B/3 TB		SCHNITT A-A Teilbereich		STADT  MÜNSTER	
Maßstab 1: 100		Plan-Datum 15.11.05		Ausdruck vom 15.11.05	
Zeichner/in:		Projektleiter: gez. 28.11.05 Kloster		AMT FÜR GEBÄUDEMANAGEMENT Abteilung Projektbezogenes Bauen STADTTHEATER NEUBRÜCKENSTR. 63 48143 MÜNSTER EINBAU AUFZUG BAUANTRAG vom 25.11.05	
Penz		Amtsleiter: gez. 29.11.05			
Abteilungsleiter: gez. 29.11.05 Michel		Ltd. Stadt. Baudirektor G. Lohr			
gez. 29.11.05 Hoppermann Abteilung Gebäude- und Nutzerbetreuung		gez. 29.11.05 Lückmann Abteilung Technische Gebäudeausstattung			
Bedarfsamt Sichtvermerk Vorplanung		Bedarfsamt Sichtvermerk Entwurfsplanung			
Objektschlüssel: 049050630-0584/ G.M. 3		Layer: PLAN/ B3_Systemschnitt100			
Datei: BAUAN-aufzug-05 pro (BAaz)		UA: 3310			