



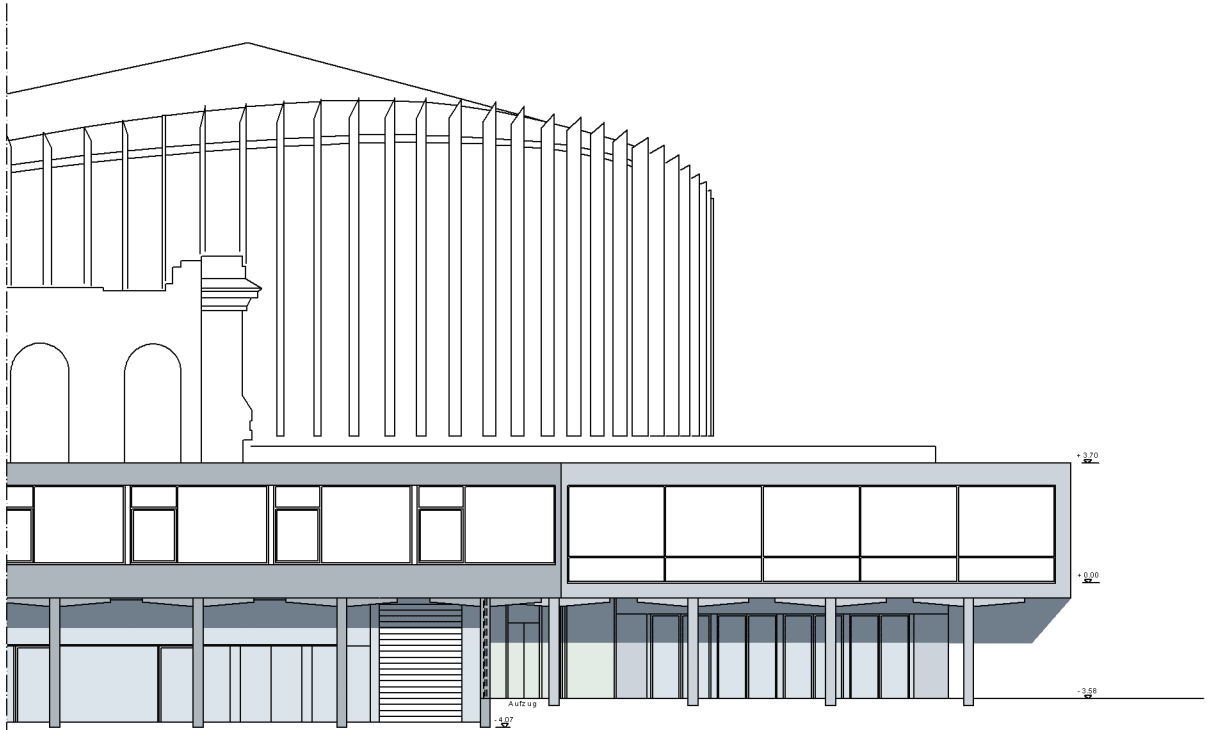

Ansicht Nordwest Neubrückenstraße

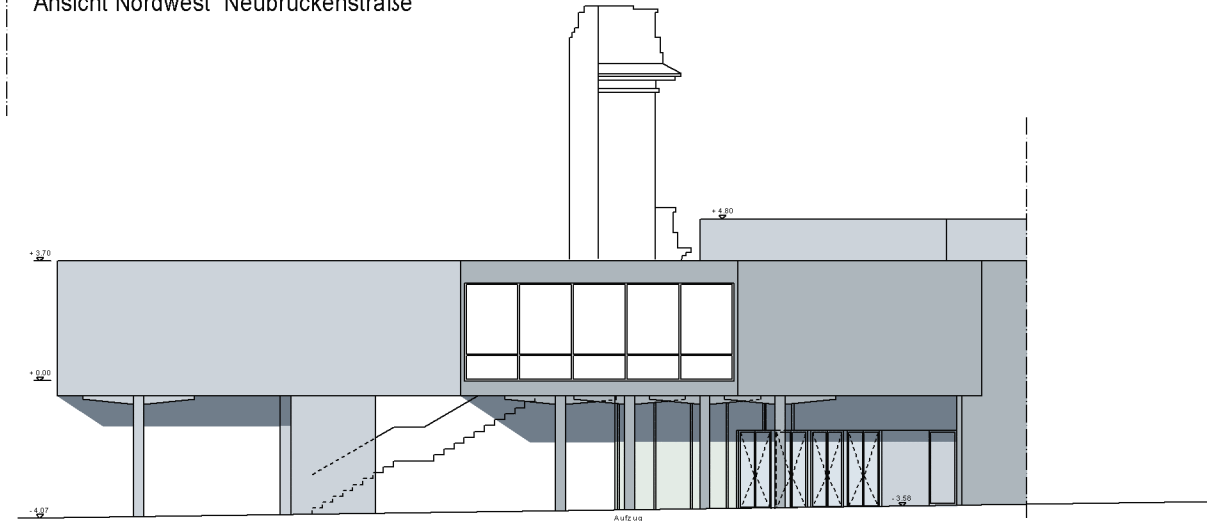

Ansicht Südwest Voßgasse

04950630 - 0584

ANSICHTEN NORDWEST UND SÜDWEST
TEILBEREICH-EINGANG NEUBRÜCKENSTRASSE / VOßGASSE

B/4 TB		ANSICHTEN NORDWEST UND SÜDWEST Teilbereich		STADT  MÜNSTER	
Maßstab 1:100		Plan-Datum 24.01.2006		Ausdruck vom 25.01.2006	
Zeichnerin: Penz/Darkow		Projektleiter: Kloster			
Abteilungsleiter: gez. 25.01.2005 Michel		Amtsleiter: gez. 25.01.2006 Lfd. Stadt-Baudirektor G. Lohr			
gez. 25.01.2006 Hoppermann		gez. 25.01.2006 Lockemann			
Abteilung Gebäude- und Nutzerbetreuung		Abteilung Technische Gebäudeausstattung			
Bedarfsamt Sichtvermerk Vorplanung		Bedarfsamt Sichtvermerk Entwurfsplanung			
Objektschlüssel 04950630-0584/ GM_3		Layer PLAN/B4_Ansichten-100-Teilber			
Datei BAUAN-aufzug-05.pro (BAaz)		UA 3310			
AMT FÜR GEBÄUDEMANAGEMENT Abteilung Projektbezogenes Bauen					
STADTTHEATER NEUBRÜCKENSTR. 63 48143 MÜNSTER					
EINBAU AUFZUG					
ANLAGE ZUM BAUANTRAG AZ.: 02154/2005					