


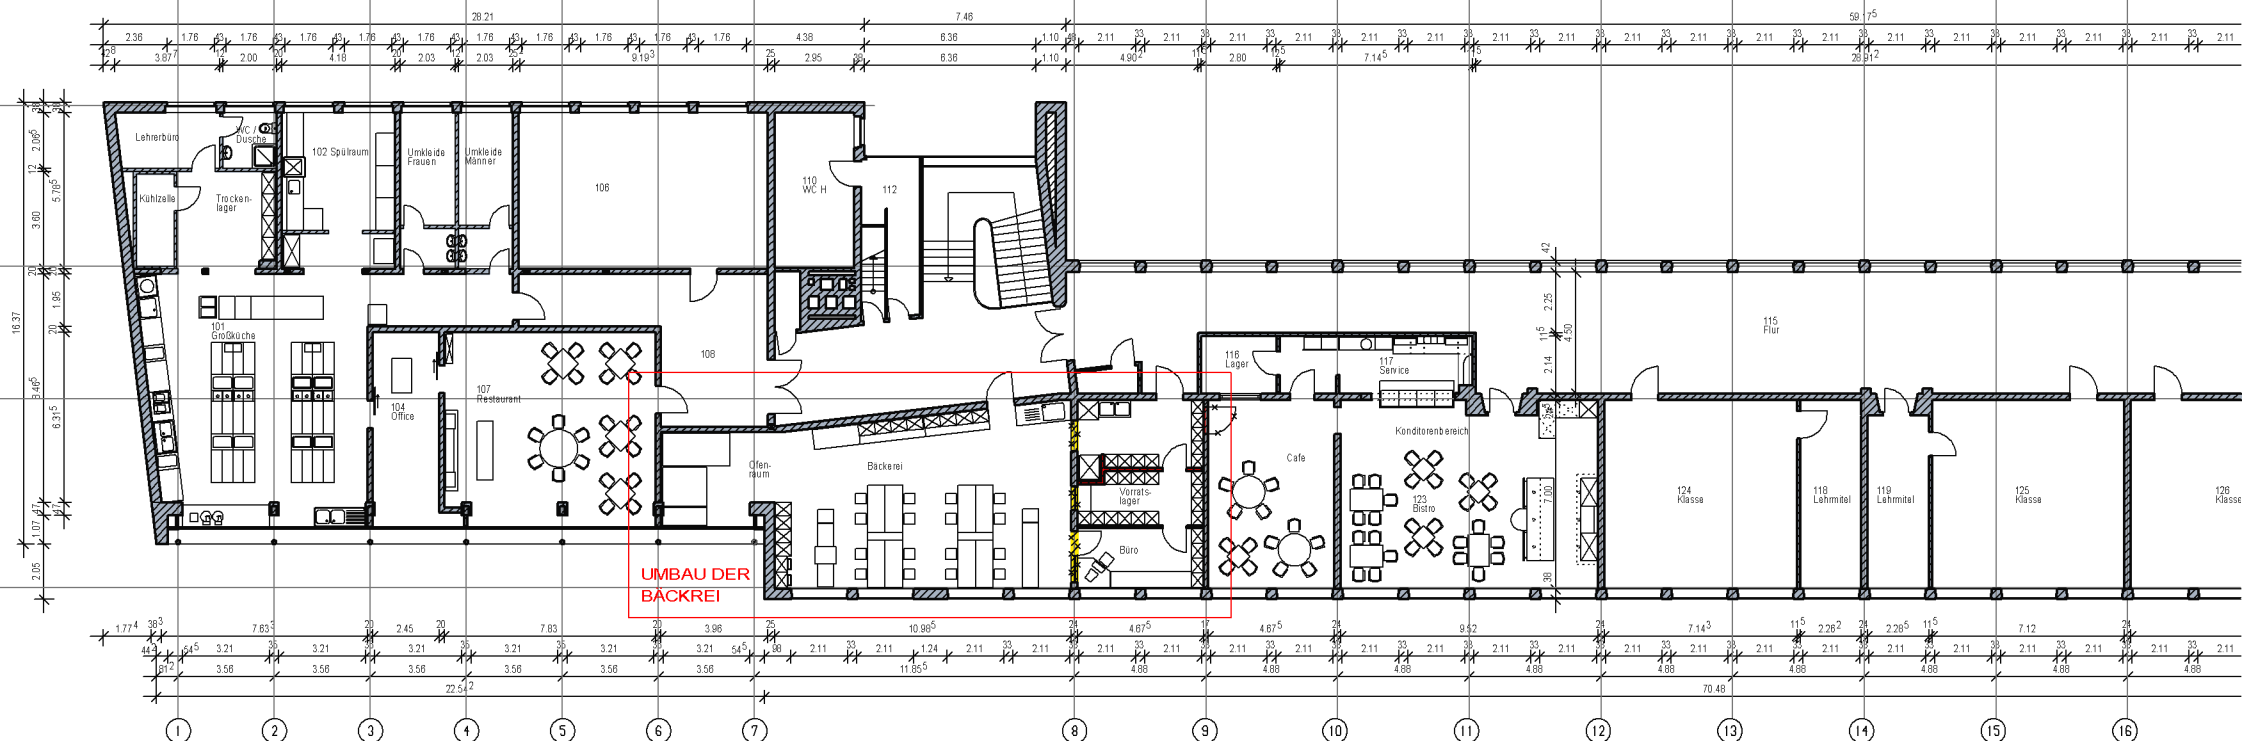

1. OBERGESCHOSS

E/2		1.OBERGESCHOSS TEILBEREICH		STADT  MÜNSTER		
Maststab: 1:200		Plan-Datum: 31.01.2008			Ausdruck vom: 01.02.2008	
Zeichnerin:		Projektleiter:			AMT FÜR GEBÄUDEMANAGEMENT	
Dankow		Hammen-Gerber			Abteilung Gebäude- und Nutzerbetreuung	
Abteilungsleiter:		Amtsleiter:			Adolph-Kolping-Schule II Lothringerstraße 8 48147 Münster Umbau der Bäckerei	
Münster		Lfd. Städt. Baudirektor G. Löhr				
Abteilung Projektbegleitendes Bauen		Abteilung Technische Gebäudeausstattung				
Bedarfsart Sichere Vorplanung		Bedarfsart Sichere Entwurfsplanung				
Objektschlüssel 04300000-0507A04_3		Layer PLAN01 OG_200-Teilschnitt				
Client: Bäckerei.pro		Lsg.: 0000				