

LAGEPLAN

Richard von Weizsäcker Schule



96

5017

289

Laerer Landweg

542

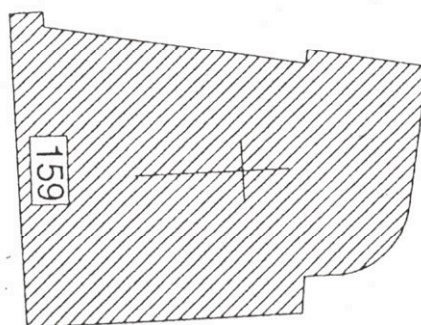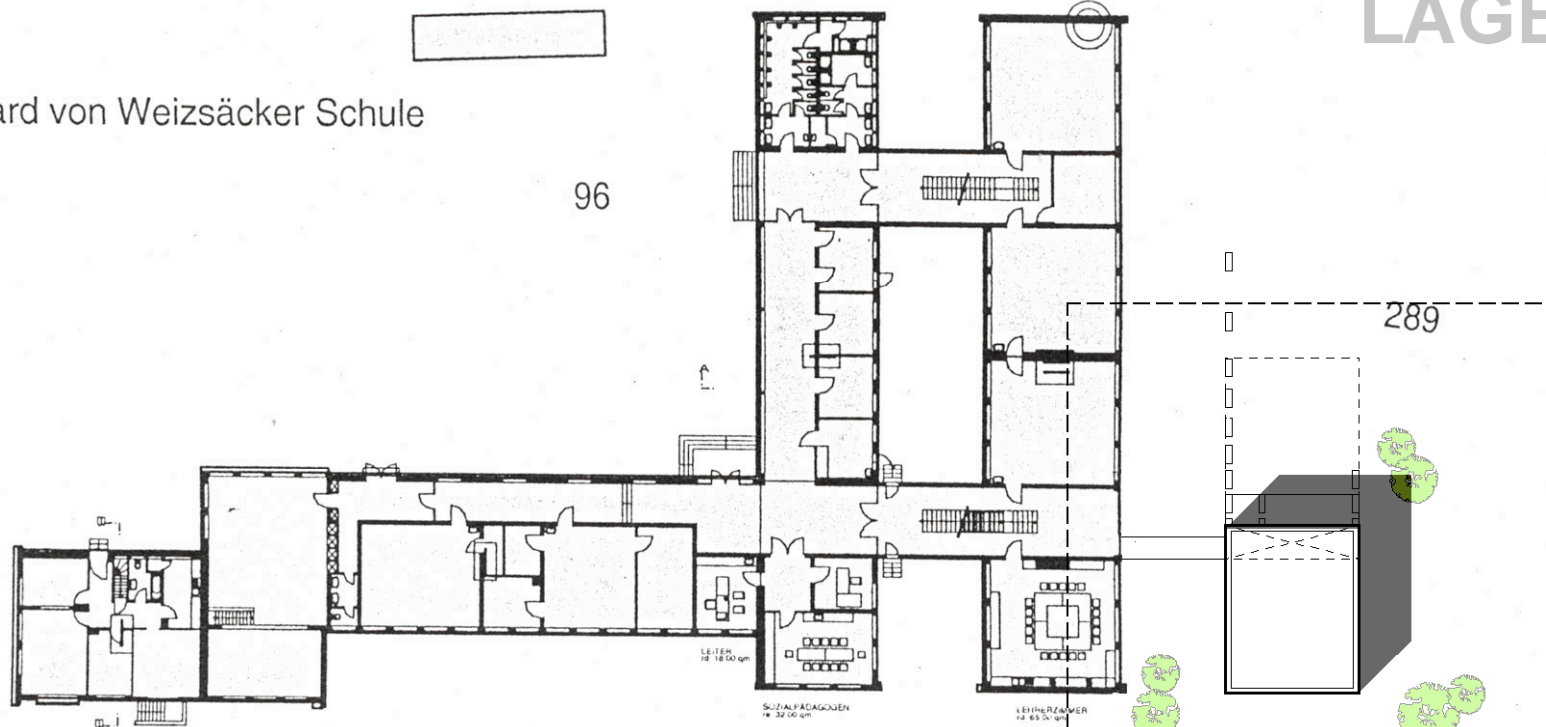

97

Auferstehungs Kirche

N

Projekt
Erweiterung der Richard von Weizsäcker Schule
Laerer Landweg 153-157 • 48155 Münster

Bauherr
Stadt Münster
AMT FÜR GEBÄUDEMANAGEMENT
Albersloher Weg 33 • 48155 Münster

Planverfasser
Hilger Architekten
Nünningfeld 12a
48161 Münster

Fon: +49 (0251) 86 37 63
Fax: +49 (0251) 8 72 49 11
Info@hilger-architekten.de

Planinhalt
Lageplan

Leistungsphase
Entwurfsplanung

Dateiname
770.10.05_3.000-2

Masstab
1:500

Datum
18.01.2006

Plangröße
A4

Gezeichnet
MTH

Plannummer

3.000

Index