


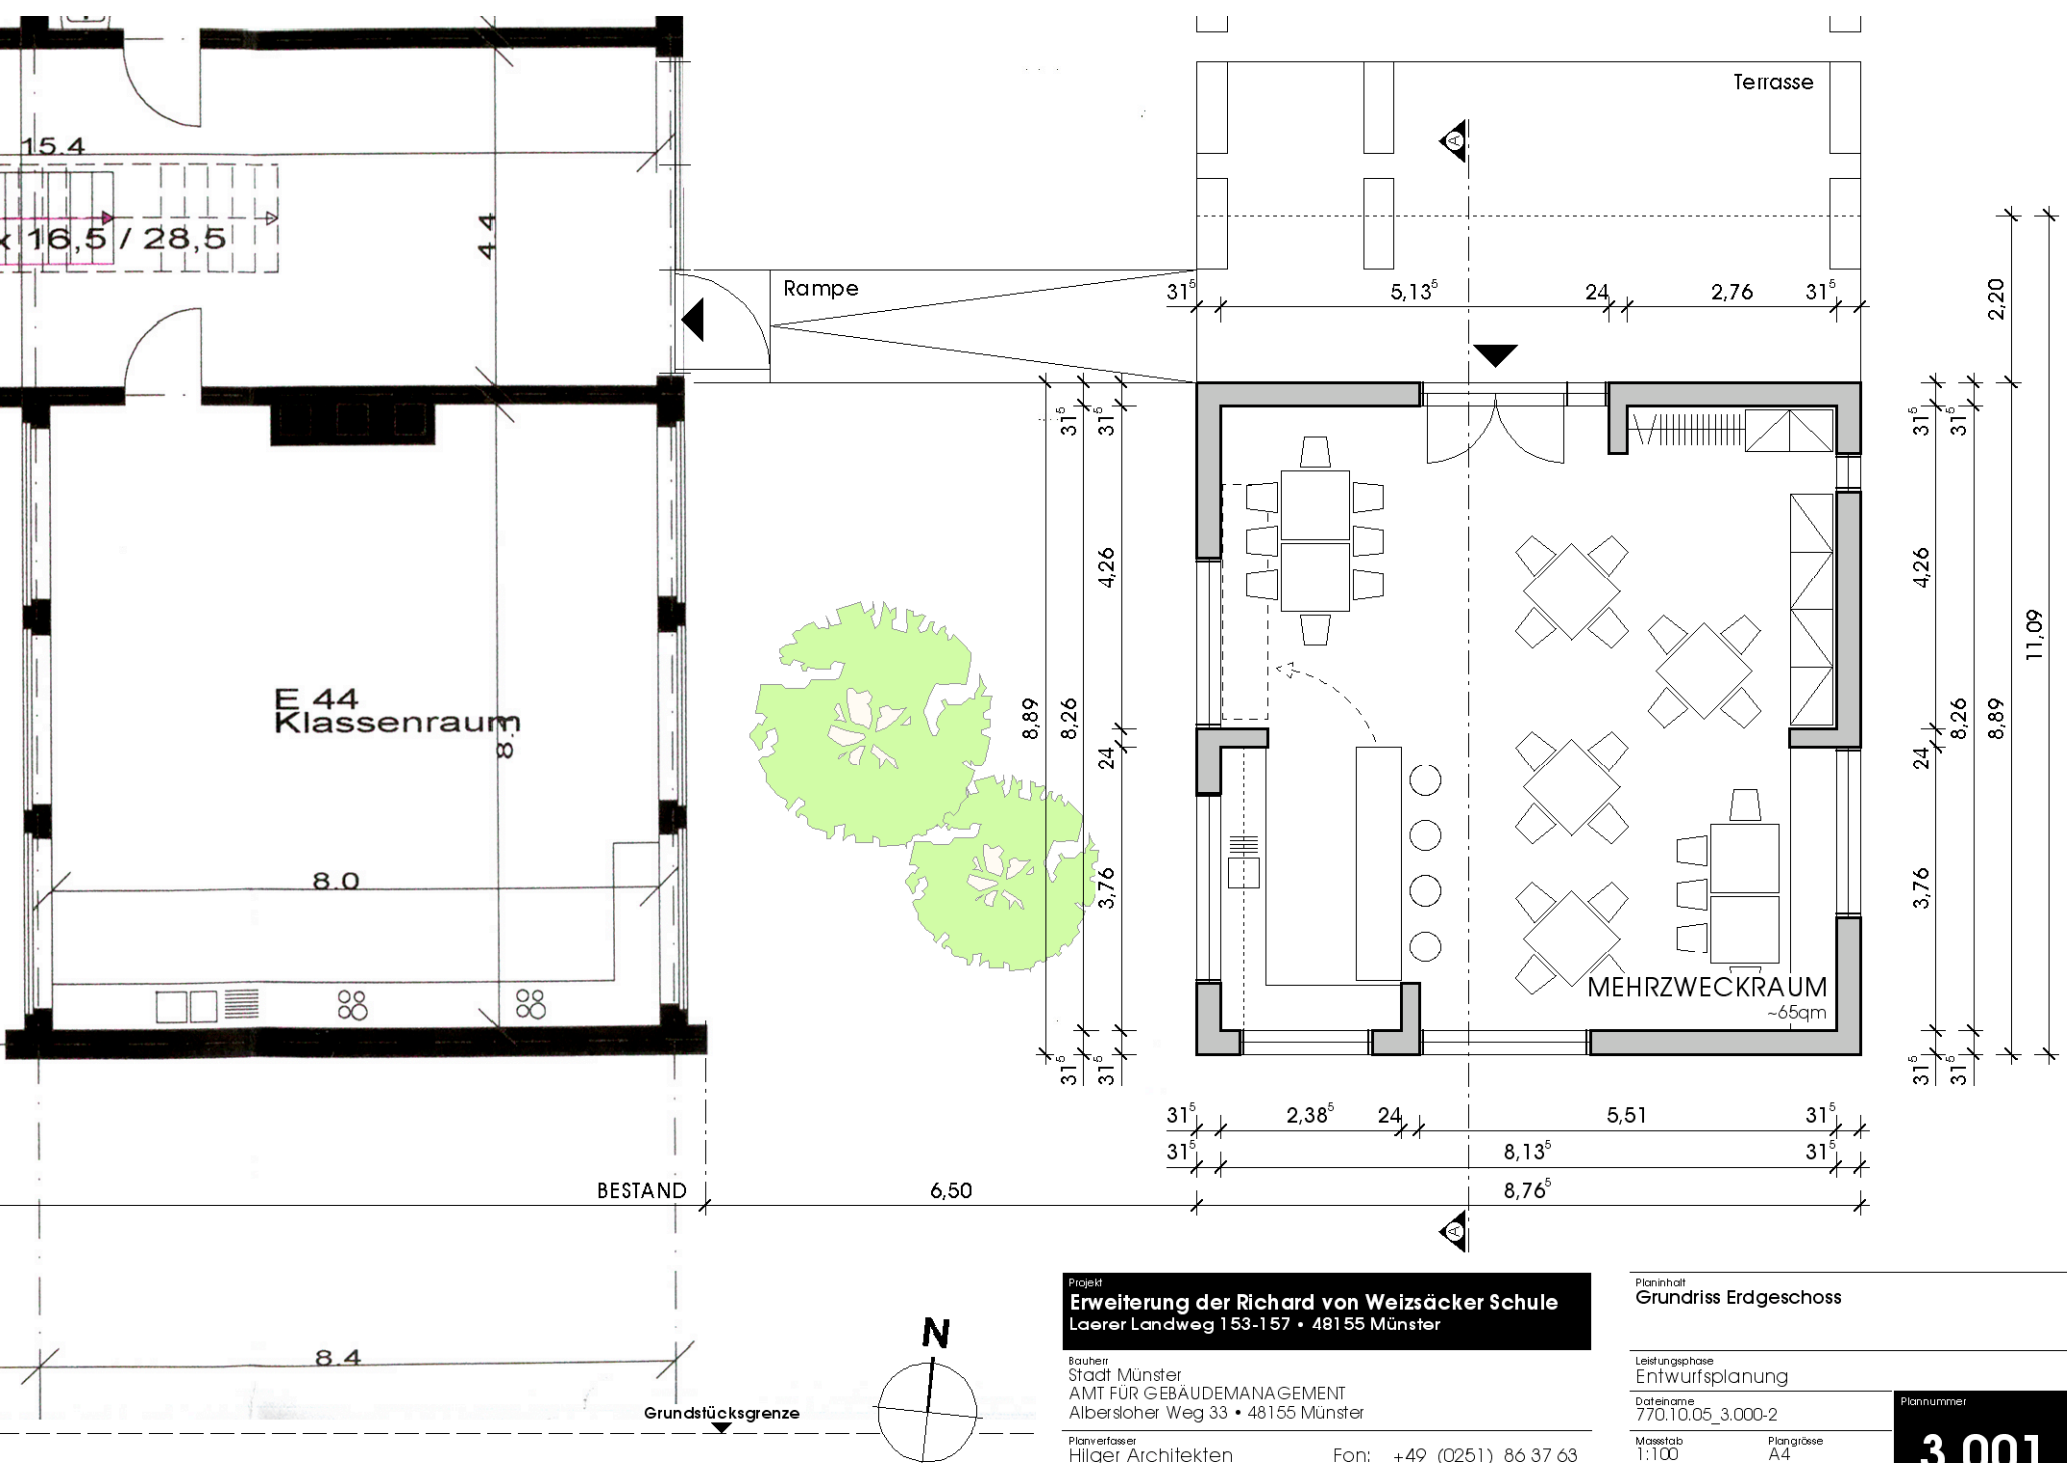

ERDGESCHOSS

Projekt
Erweiterung der Richard von Weizsäcker Schule
Laerer Landweg 153-157 • 48155 Münster

Bauherr
Stadt Münster
AMT FÜR GEBÄUDEMANAGEMENT
Albersloher Weg 33 • 48155 Münster

Planverfasser
Hilger Architekten
Nünningfeld 12a
48161 Münster

Fon: +49 (0251) 86 37 63
Fax: +49 (0251) 8 72 49 11
Info@hilger-architekten.de

Planinhalt
Grundriss Erdgeschoss

Leistungsphase
Entwurfsplanung

Dateiname 770.10.05_3.000-2	Plannummer	3.001	Index
Masstab 1:100	Plangröße A4		
Datum 18.01.2006	Gezeichnet MTH		