
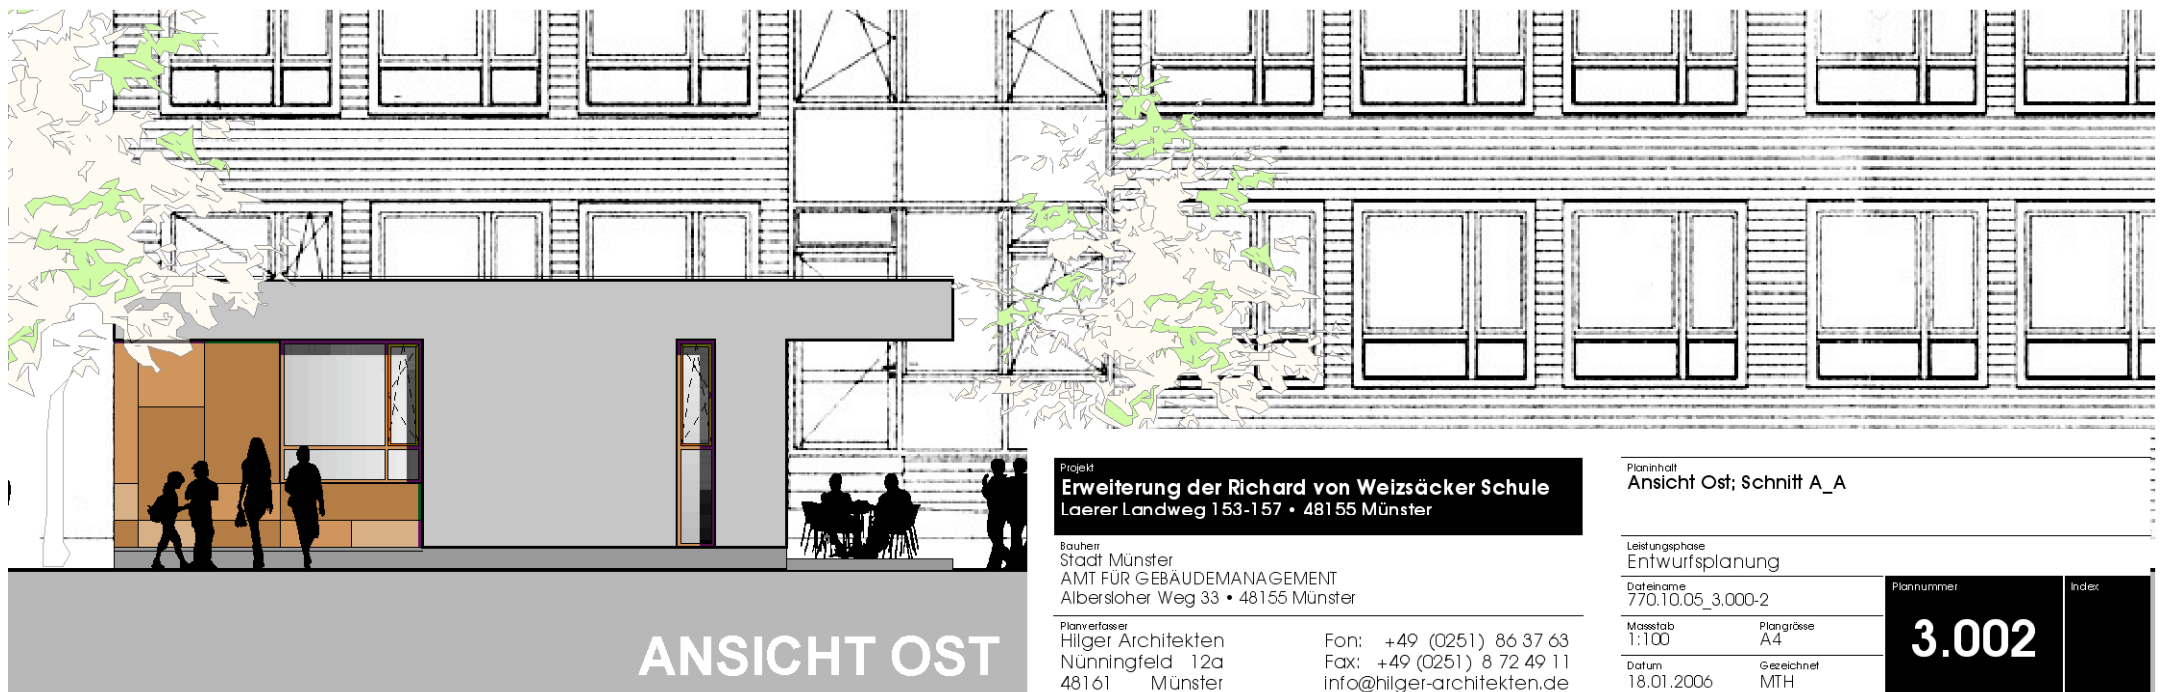


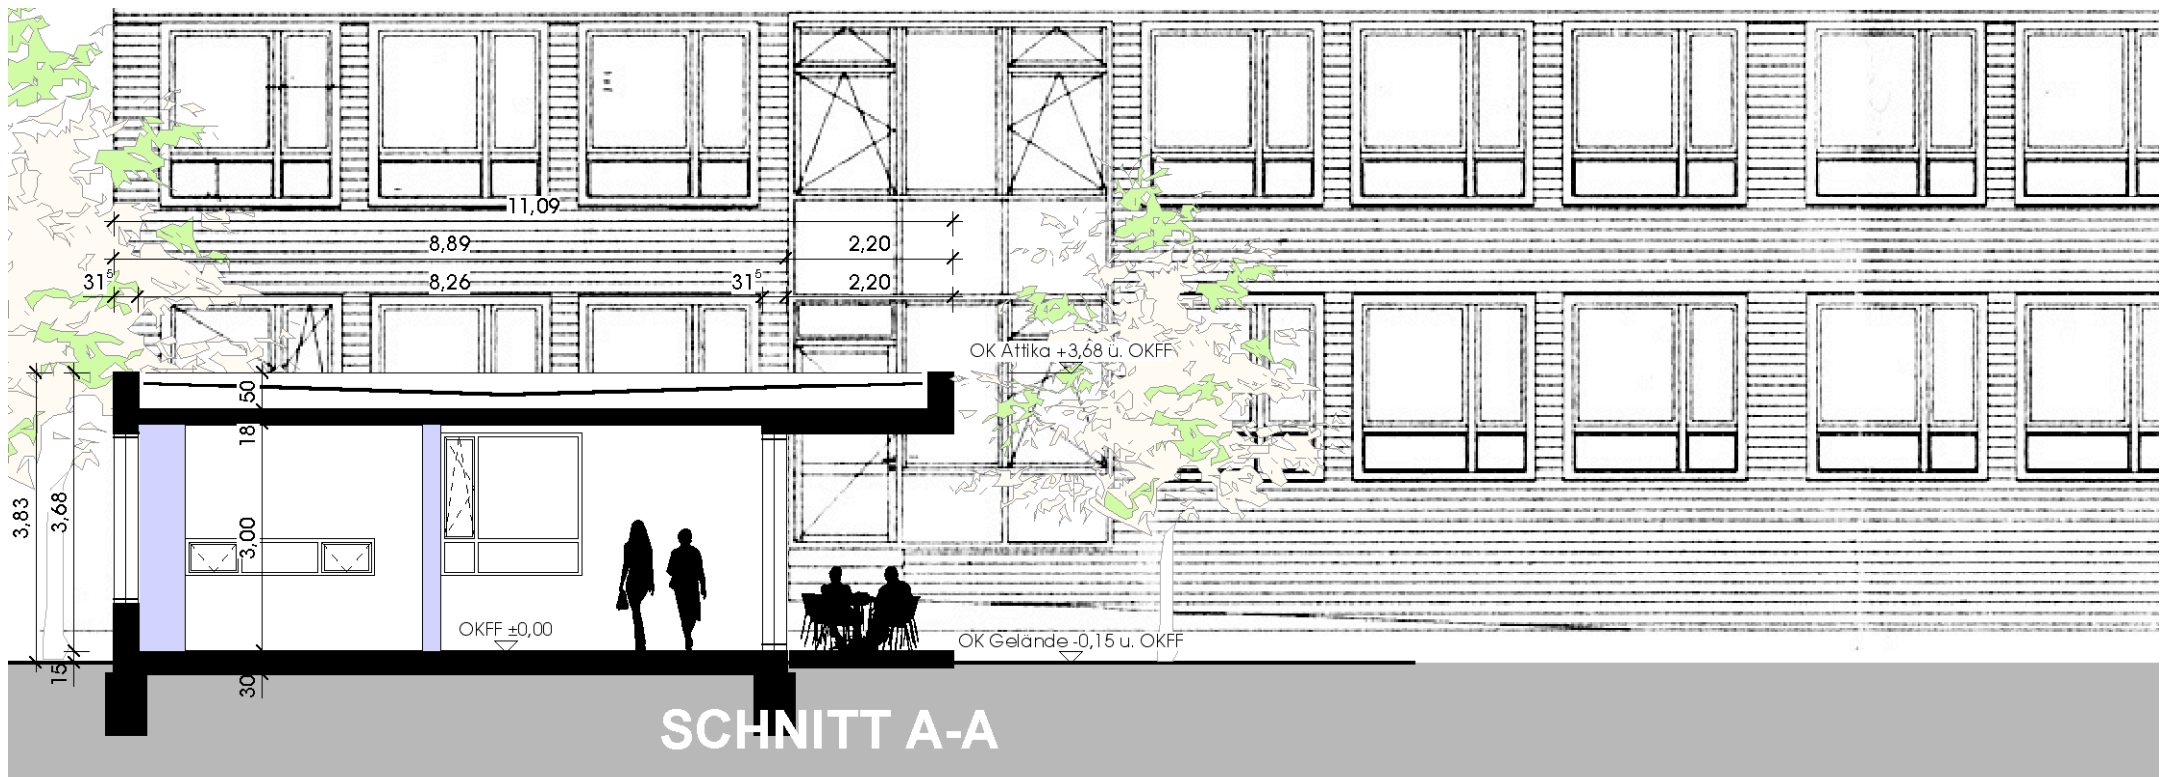

Projekt
Erweiterung der Richard von Weizsäcker Schule
 Laerer Landweg 153-157 • 48155 Münster

Bauherr
 Stadt Münster
 AMT FÜR GEBÄUDEMANAGEMENT
 Albersloher Weg 33 • 48155 Münster

Planverfasser
 Hilger Architekten
 Nünningfeld 12a
 48161 Münster

Fon: +49 (0251) 86 37 63
 Fax: +49 (0251) 8 72 49 11
 Info@hilger-architekten.de

Planinhalt		Plannummer	Index
Ansicht Ost; Schnitt A_A			
Leistungsphase			
Entwurfsplanung			
Dateiname		3.002	
770.10.05_3.000-2			
Massstab	Plangröße		
1:100	A4		
Datum	Gezeichnet		
18.01.2006	MTH		