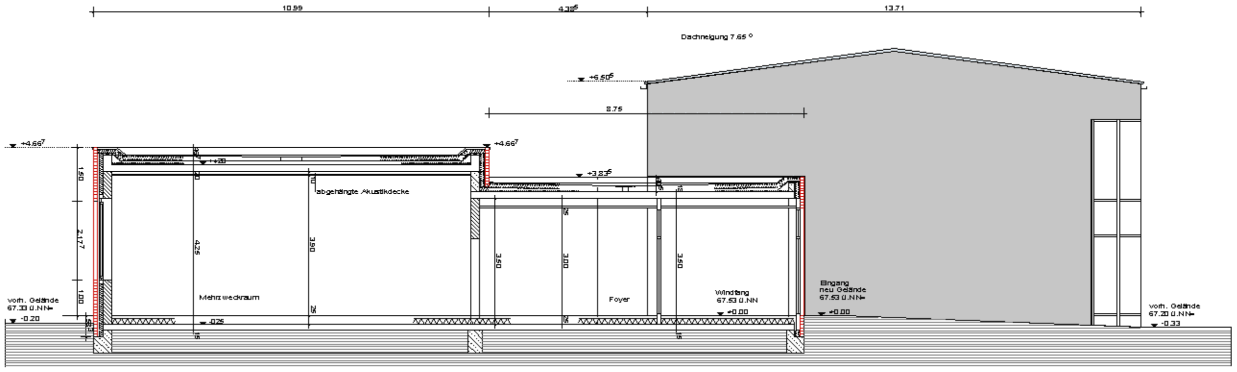

SCHNITT D-D

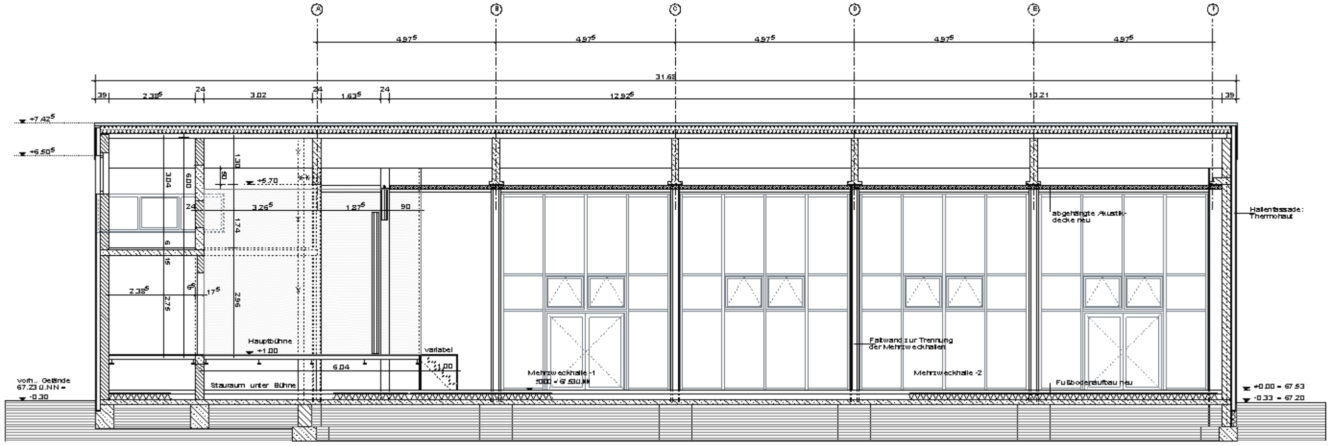

SCHNITT E-E

LEGENDE:

▨ = BESTAND
▨ = NEU
☒ = ABBRUCH

PLÄNE NUR GÜLTIG IN VERBINDUNG MIT DEN GEPRÜFTEN STATIK-PLÄNEN!

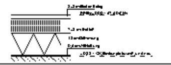

Datum Nr / Name	Art der Änderung
20.01.06 1 / Penz	1. Planstand
31.01.06 2 / Penz	Planergänzungen nach BS Kurd Statik, Dederstäben, Brüstungshöhen, Fassadensockel, Geländehöhen
14.02.06 3 / Penz	Besprechung 13.02.06 Wand Technik Hausanschlussraum neu, Batterieraum auf obere Ebende

aktueller Ausdruck vom: 14.02.06

20.01.06	1. Planstand
02.02.06	Änderung 2
14.02.06	Änderung 3 / und Anlage 5 zur Vorlage-Nr.: 124/2006

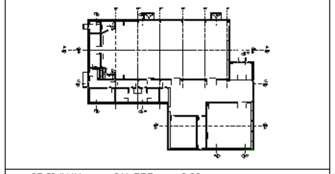

67.50 ü.NN = neu OK.FFB = + - 0.00
67.33 ü.NN = vorh.

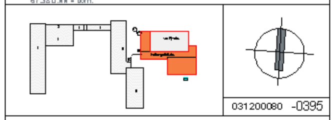

031200080 -0395

A/3

SCHNITTE
D-D / E-E

Maßstab 1:50
Plan-Datum 20.01.06
Ausdruck vom 14.02.06

Zeichner/in: Penz
Projektleiter: Koppenberg
Abteilungsleiter: Nickel
Amtsleiter:

Abteilung Gebäude- und Hallenbetreuung
Abteilung Technische Gebäudeausstattung

Bearbeiter Sachbereich Vorplanung
Bearbeiter Sachbereich Entwurfsplanung

Objekt-Nr.: 031200080-0395
Layer: PLAN_A_3-SCHN-D-E-50
Datei: 10-01-ausfuehrung-ellipse (A08)
L/A: 1:100

STADT MÜNSTER

AMT FÜR GEBÄUDEMANAGEMENT
Abteilung
Projektbezogenes Bauen

Forum für Schule und Kultur

Errichtung durch Rückbau, Umbau und Erweiterung der Turnhalle Ludgerusschule-Albachten

Hohe Geist 8
48163 Münster

AUSFÜHRUNG