
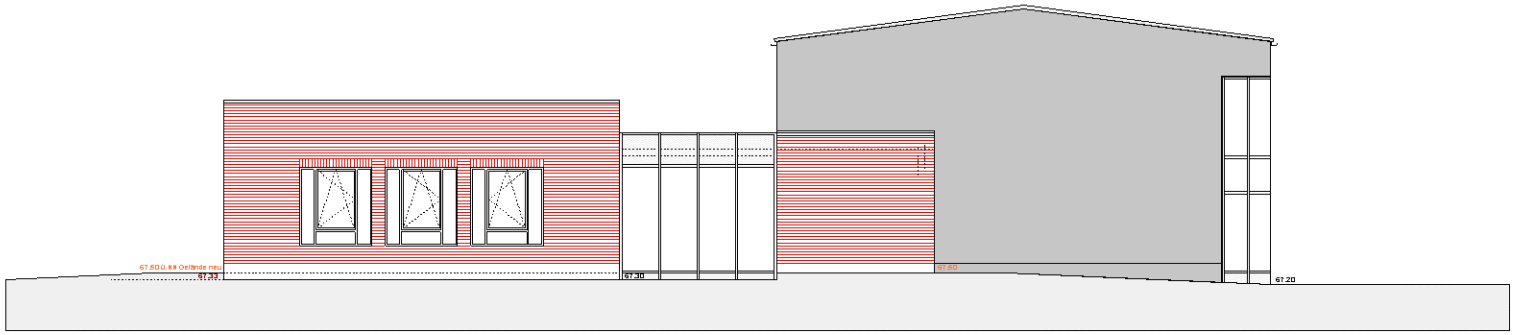


OSTEN

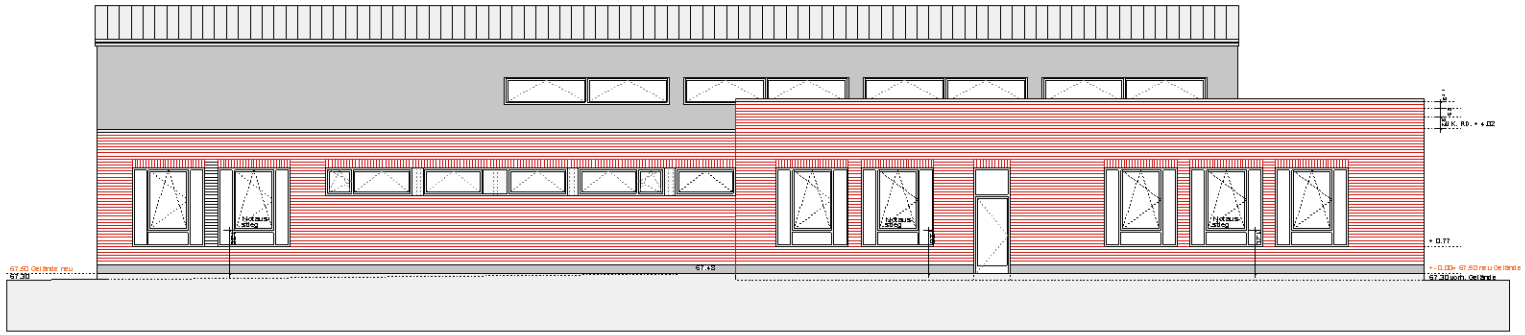


SUEDEN

Datum	Art der Änderung
K / Kürzel	
01.02.06	Fensteröffnungen (1 FW) Fassadenöffnungen nach Bedarf/Bild Stahler, Fassadensockel
1 Penz	

aktueller Ausdruck vom: 02.02.06

20.01.06	1. Planstand
02.02.06	Änderung 1/ und Anlage 7 zur Vorlage-Nr.: 124/2006

Verblendung Thermohaut 67.30 U.NN = vorh. 67.50 U.NN = neu

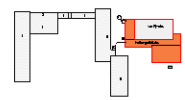

031200080 -0395

A/5 ANSICHTEN Sueden/Osten

STADT MÜNSTER

AMT FÜR GEBÄUDEMANAGEMENT
Abteilung
Projektbezogenes Bauen

Forum für Schule und Kultur

Errichtung durch Rückbau, Umbau und Erweiterung der Turnhalle Ludgerusschule-Albachten

Hohe Geist 8
48163 Münster

AUSFÜHRUNG

Anlage 7 zur Vorlage-Nr.: 124/2006