


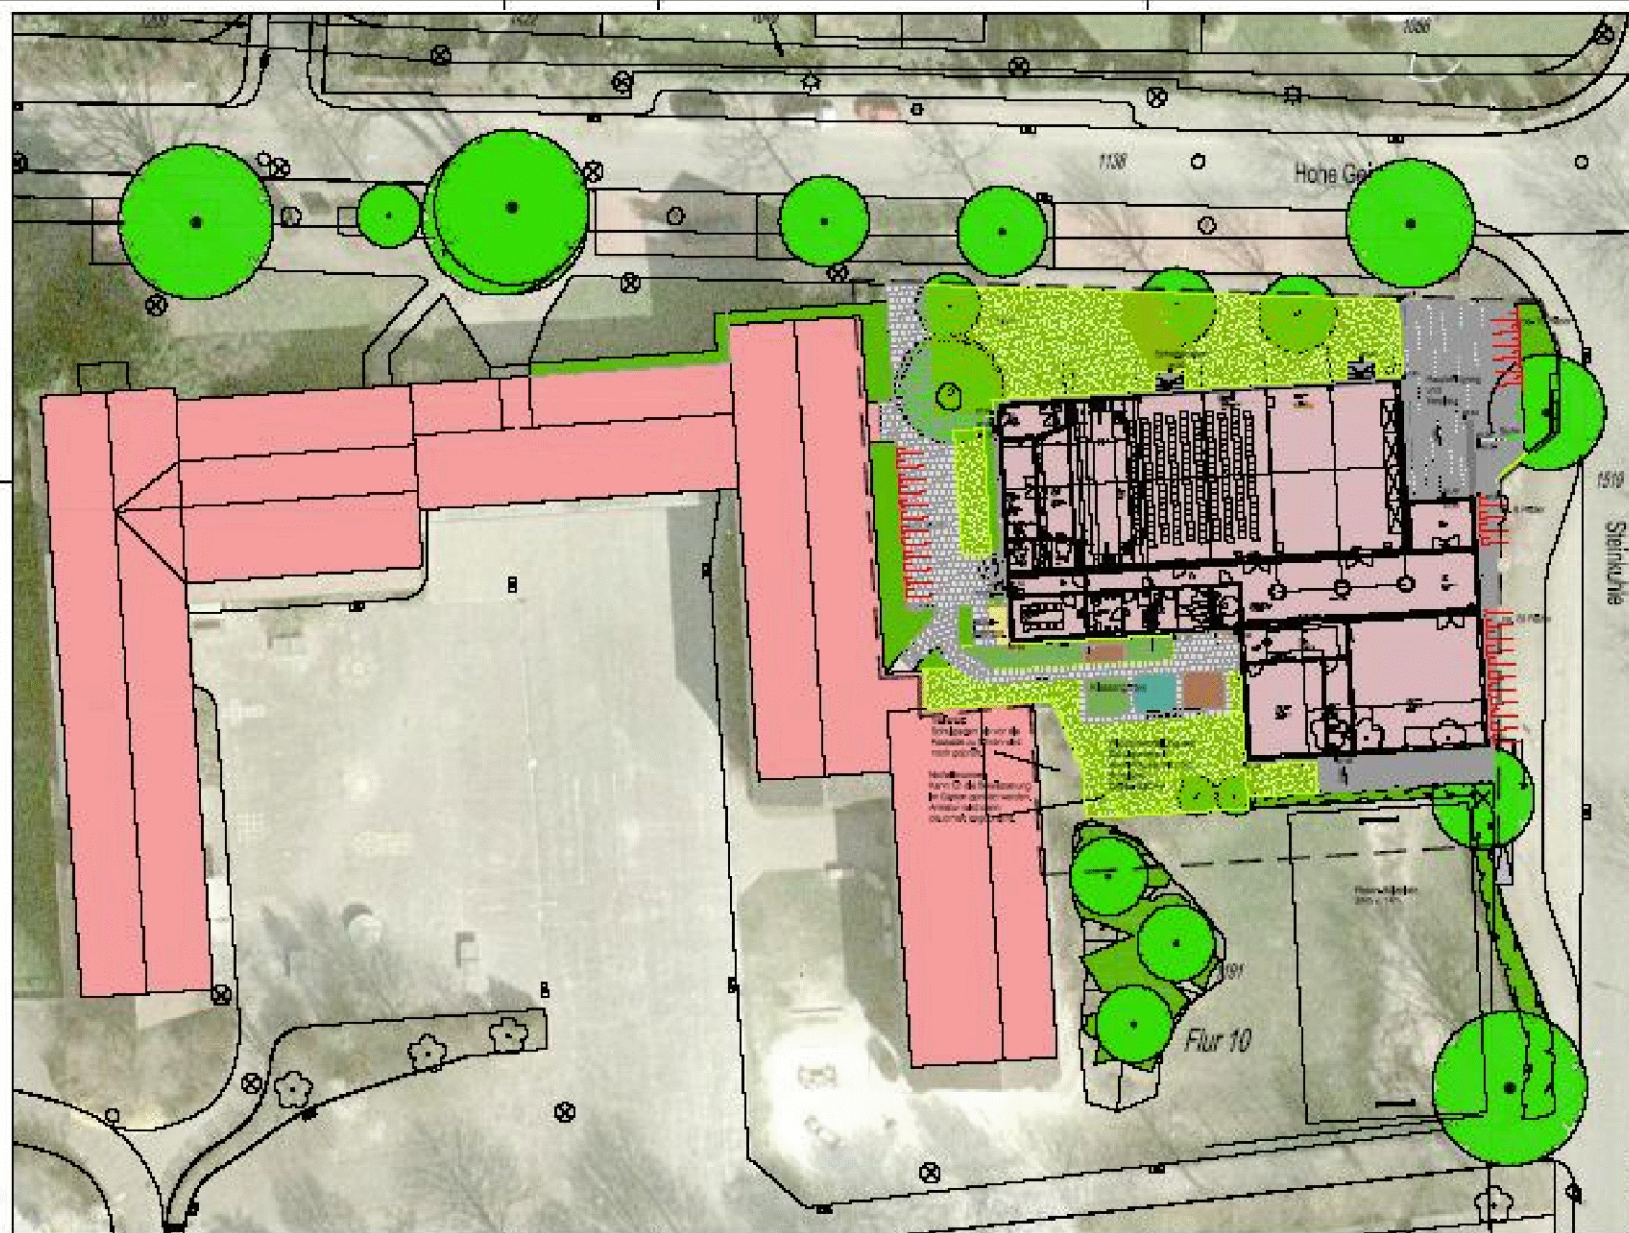

LEGENDE

-  Betonsteinpflaster mit Betonsteinanteilen
Betonsteine als Stuckelemente im Eingangsbereich
-  Betonplatten, Bestand neu verlegt
-  Rasen
-  Rasen, zum Teil mit Schottersteinen verlegt
-  Schulgarten mit Pflanzbeeten
-  Baum, Pflanzung
Betonsteine als Stuckelemente im Eingangsbereich
-  Baum, Bestand
-  Hecken und Blockpflanzungen
-  Gestein
-  Bereichsgrenze

Anlage 6 zu Vorlage V/0124/2006

Projektname: 100040	
Plan-Nr.: 1.0172	Datum: 17.02.2006
Art: Plan	Bezeichnung:
Art: Lageplan	Geometrie:
Art: Maßstab:	Entwurf:
Art: Maßstab:	Maßstab:
Art: Maßstab:	Maßstab:
Art: Maßstab:	Maßstab:
Art: Maßstab:	Maßstab:
Art: Maßstab:	Maßstab:
Art: Maßstab:	Maßstab:

STADT MÜNSTER

Amr für
Gartenbau und
Umweltschutz

Forum für Schule und Kultur
Ludgerusschule Albachten

Lageplan Freizeitanlage
Entwurf

