




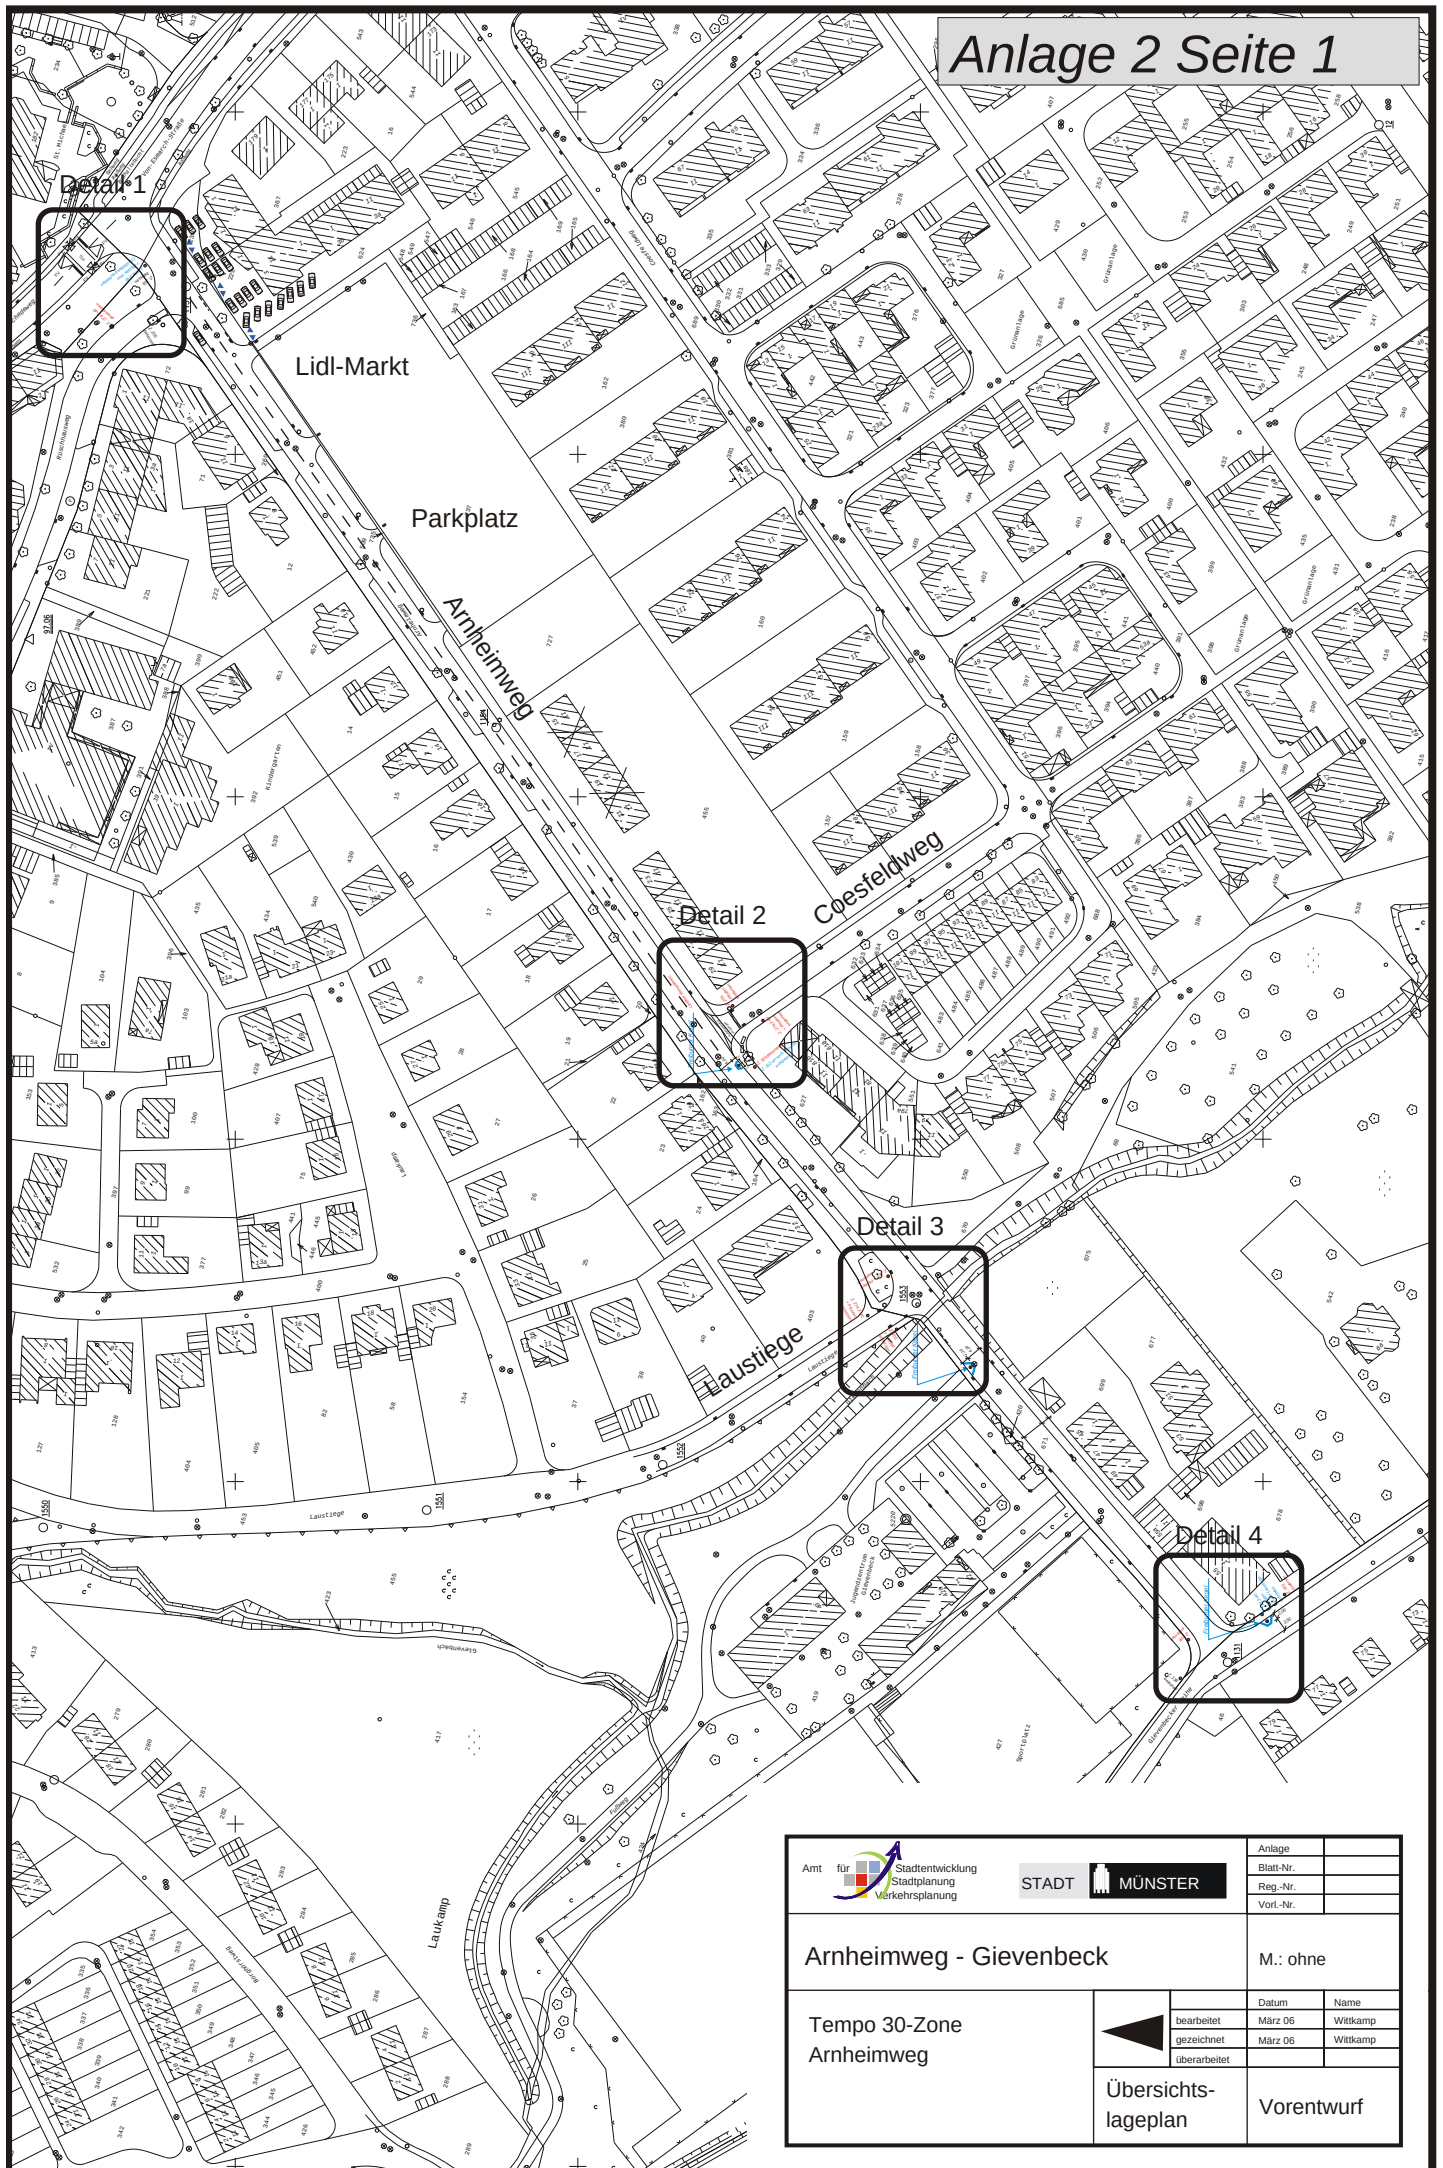


 Amt für Stadtentwicklung Stadtplanung Verkehrsplanung	STADT MÜNSTER	Anlage	
		Blatt-Nr.	
		Reg.-Nr.	
		Vorl.-Nr.	
Arnheimweg - Gievenbeck		M.: ohne	
Tempo 30-Zone Arnheimweg		Datum	Name
		bearbeitet	März 06 Wittkamp
		gezeichnet	März 06 Wittkamp
	Übersichts- lageplan		überarbeitet
Vorentwurf			

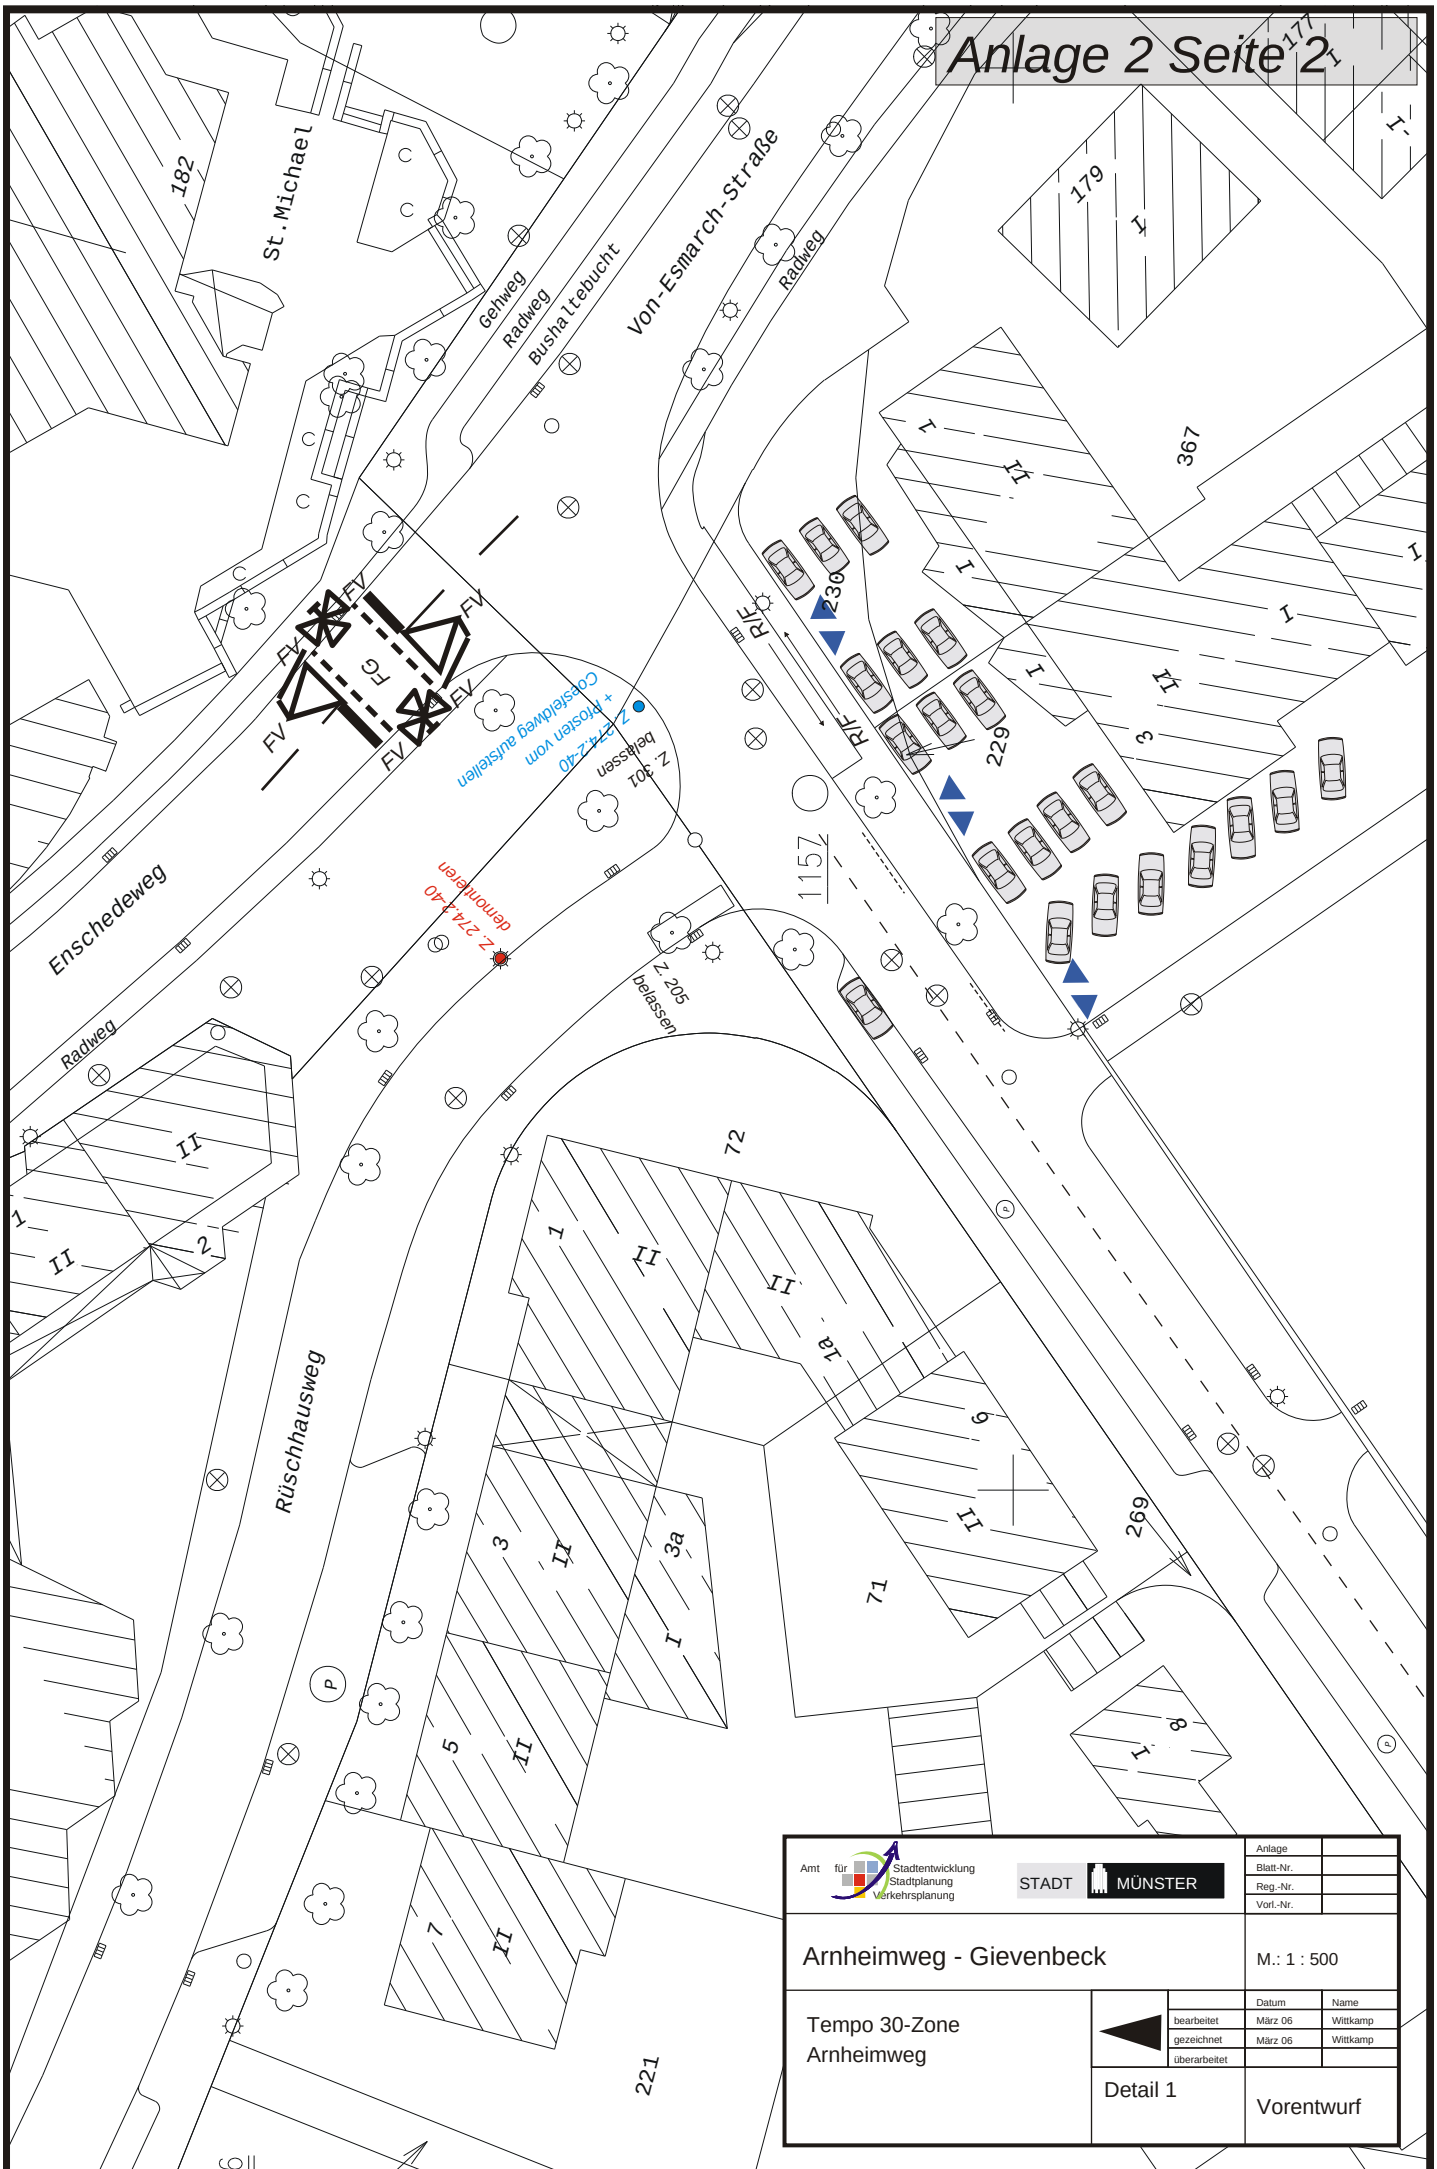


		Anlage Blatt-Nr. Reg.-Nr. Vorl.-Nr.	
STADT MÜNSTER		M.: 1 : 500	
Arnheimweg - Gievenbeck		Datum Name	
Tempo 30-Zone Arnheimweg		bearbeitet März 06	Witkamp
Detail 1		gezeichnet März 06	Witkamp
Vorentwurf		überarbeitet	

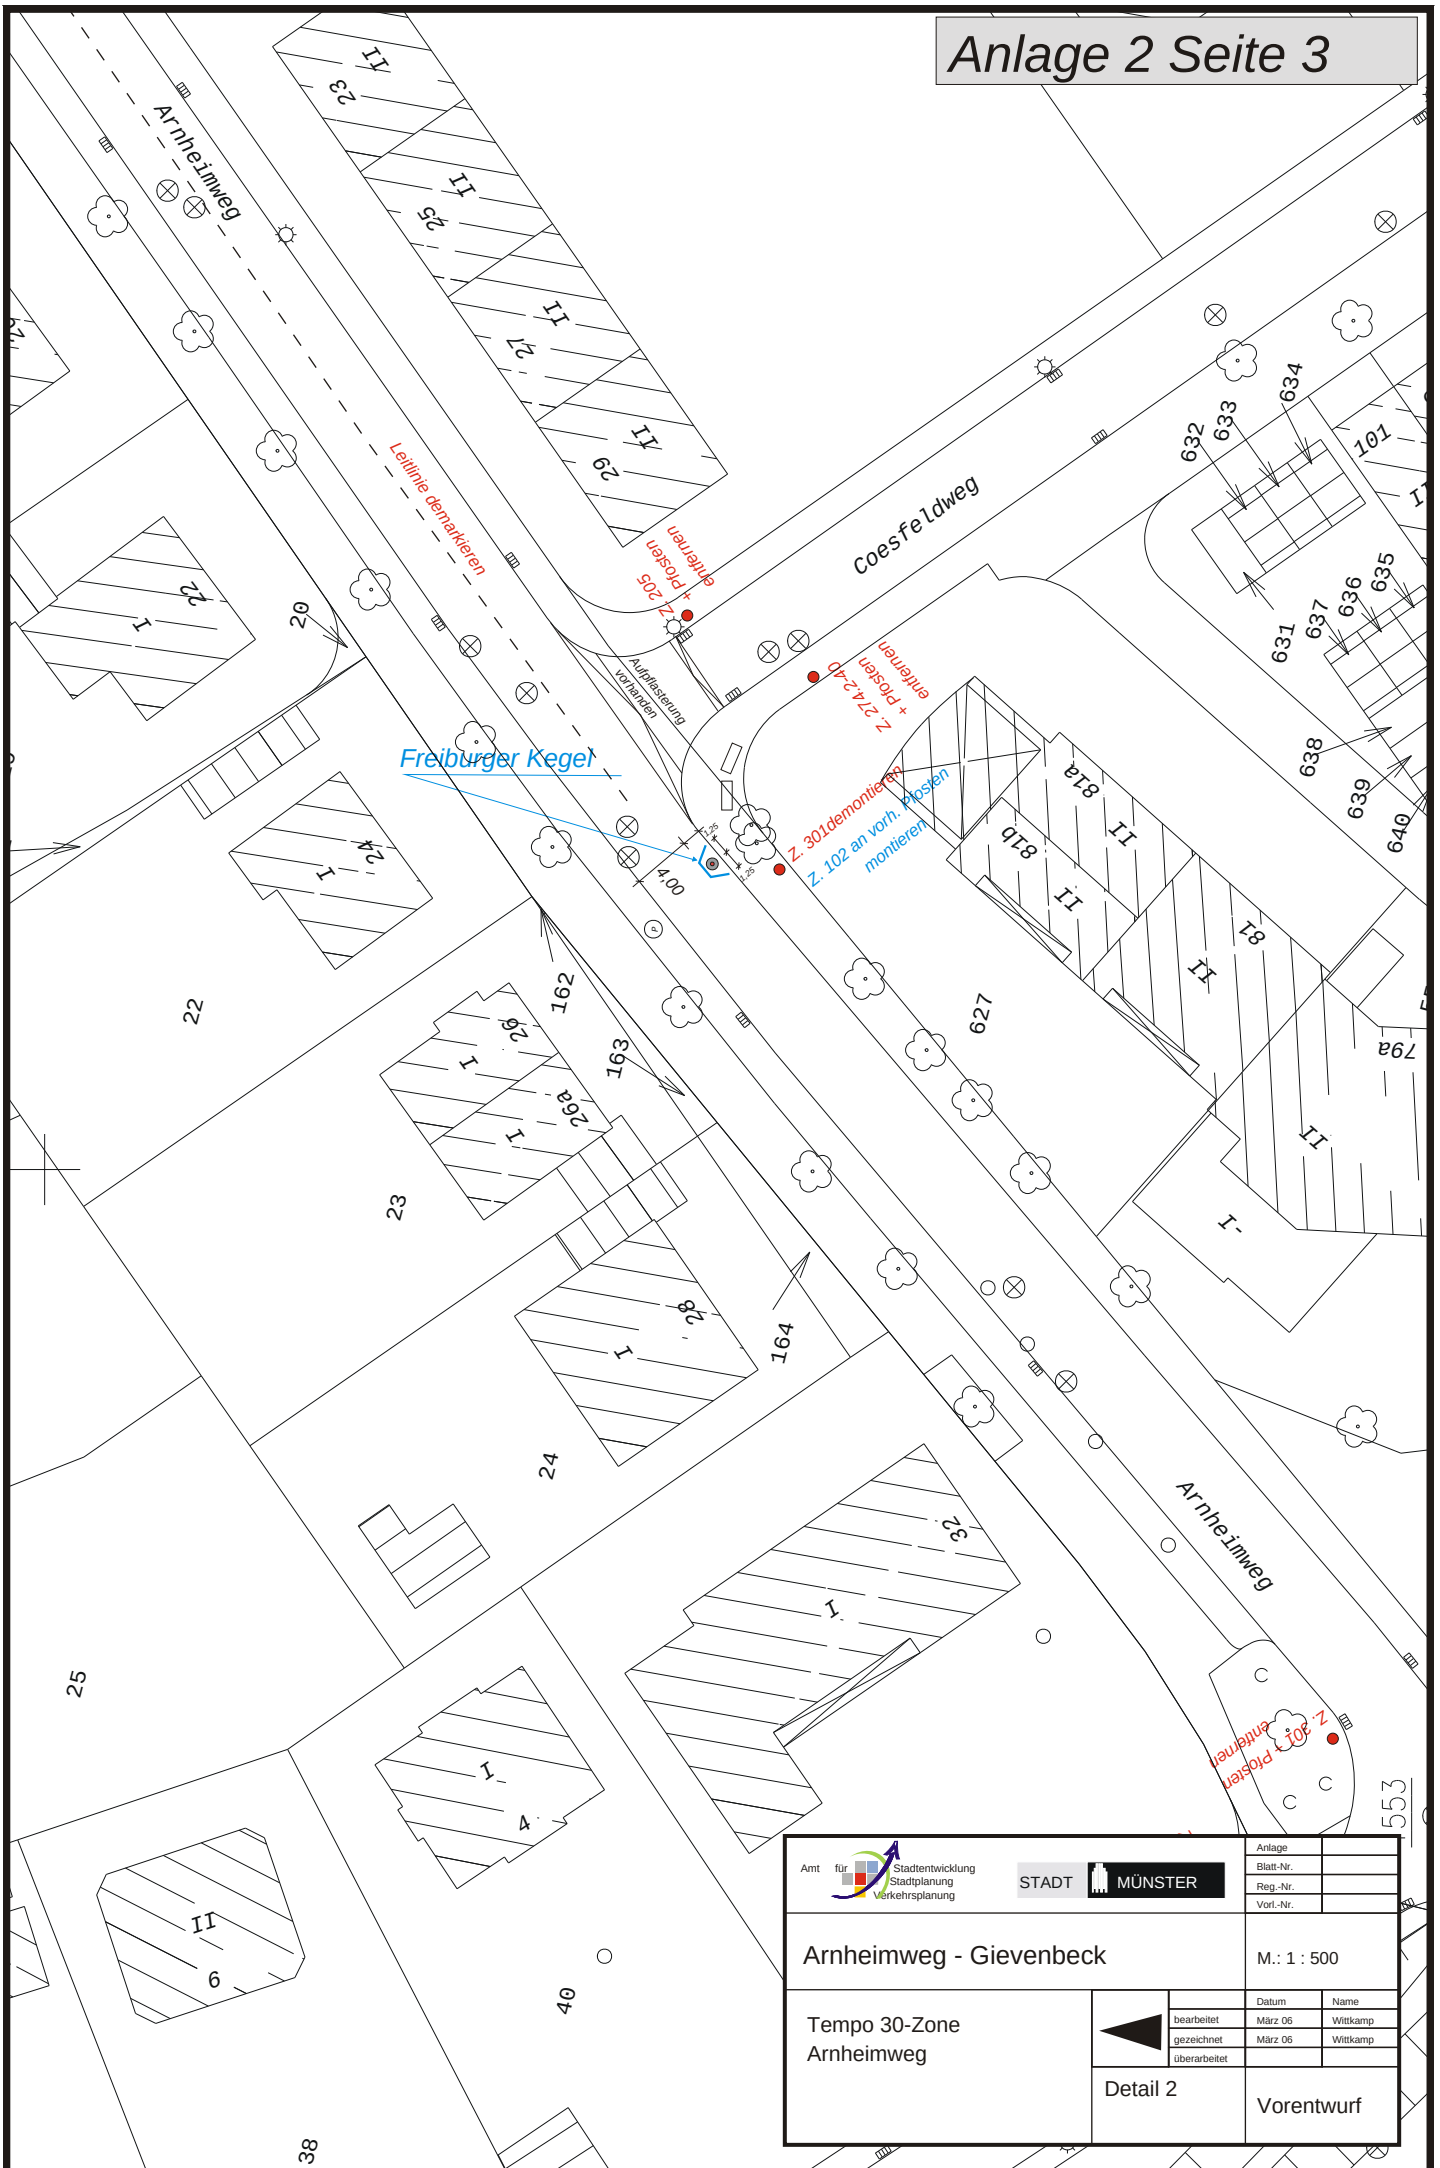

Amt für Stadtentwicklung Stadtplanung Verkehrsplanung		STADT MÜNSTER		Anlage Blatt-Nr. Reg.-Nr. Vorl.-Nr.	
Arnheimweg - Gievenbeck				M.: 1 : 500	
Tempo 30-Zone Arnheimweg		bearbeitet gezeichnet überarbeitet		Datum März 06 März 06 März 06	
Detail 2		Vorentwurf		Name Wittkamp Wittkamp	

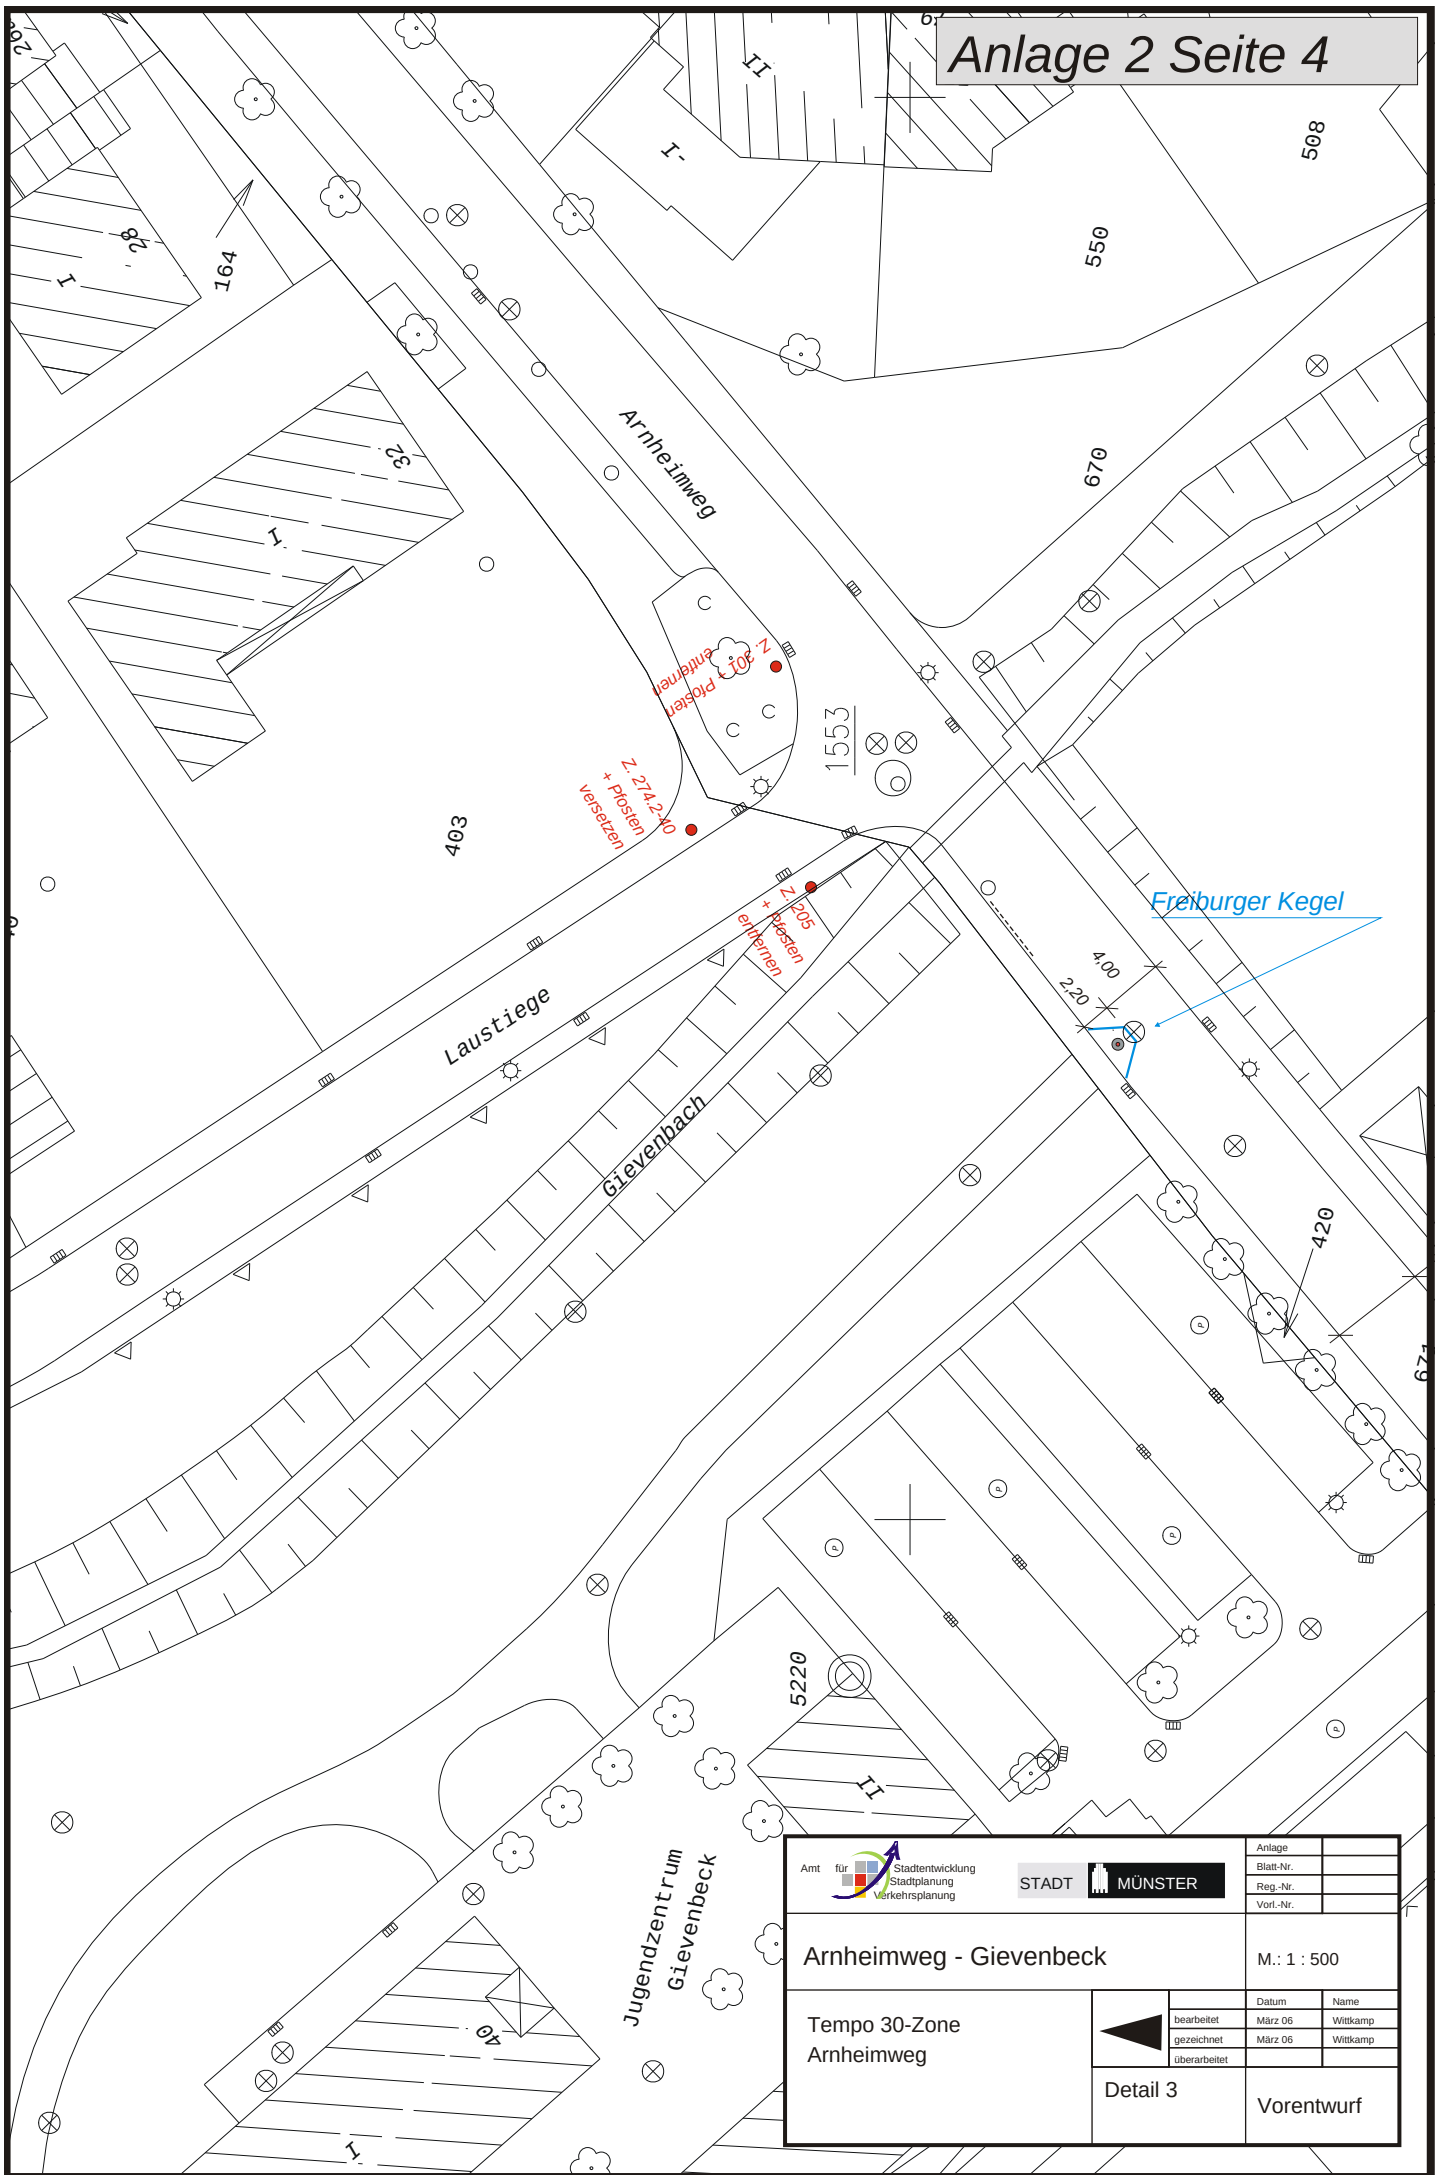

Amt für Stadtentwicklung Stadtplanung Verkehrsplanung		STADT MÜNSTER		Anlage Blatt-Nr. Reg.-Nr. Vorl.-Nr.		
Arnheimweg - Gievenbeck				M.: 1 : 500		
Tempo 30-Zone Arnheimweg				Datum	Name	
				bearbeitet	März 06	Witkamp
				gezeichnet	März 06	Witkamp
		Detail 3		überarbeitet Vorentwurf		

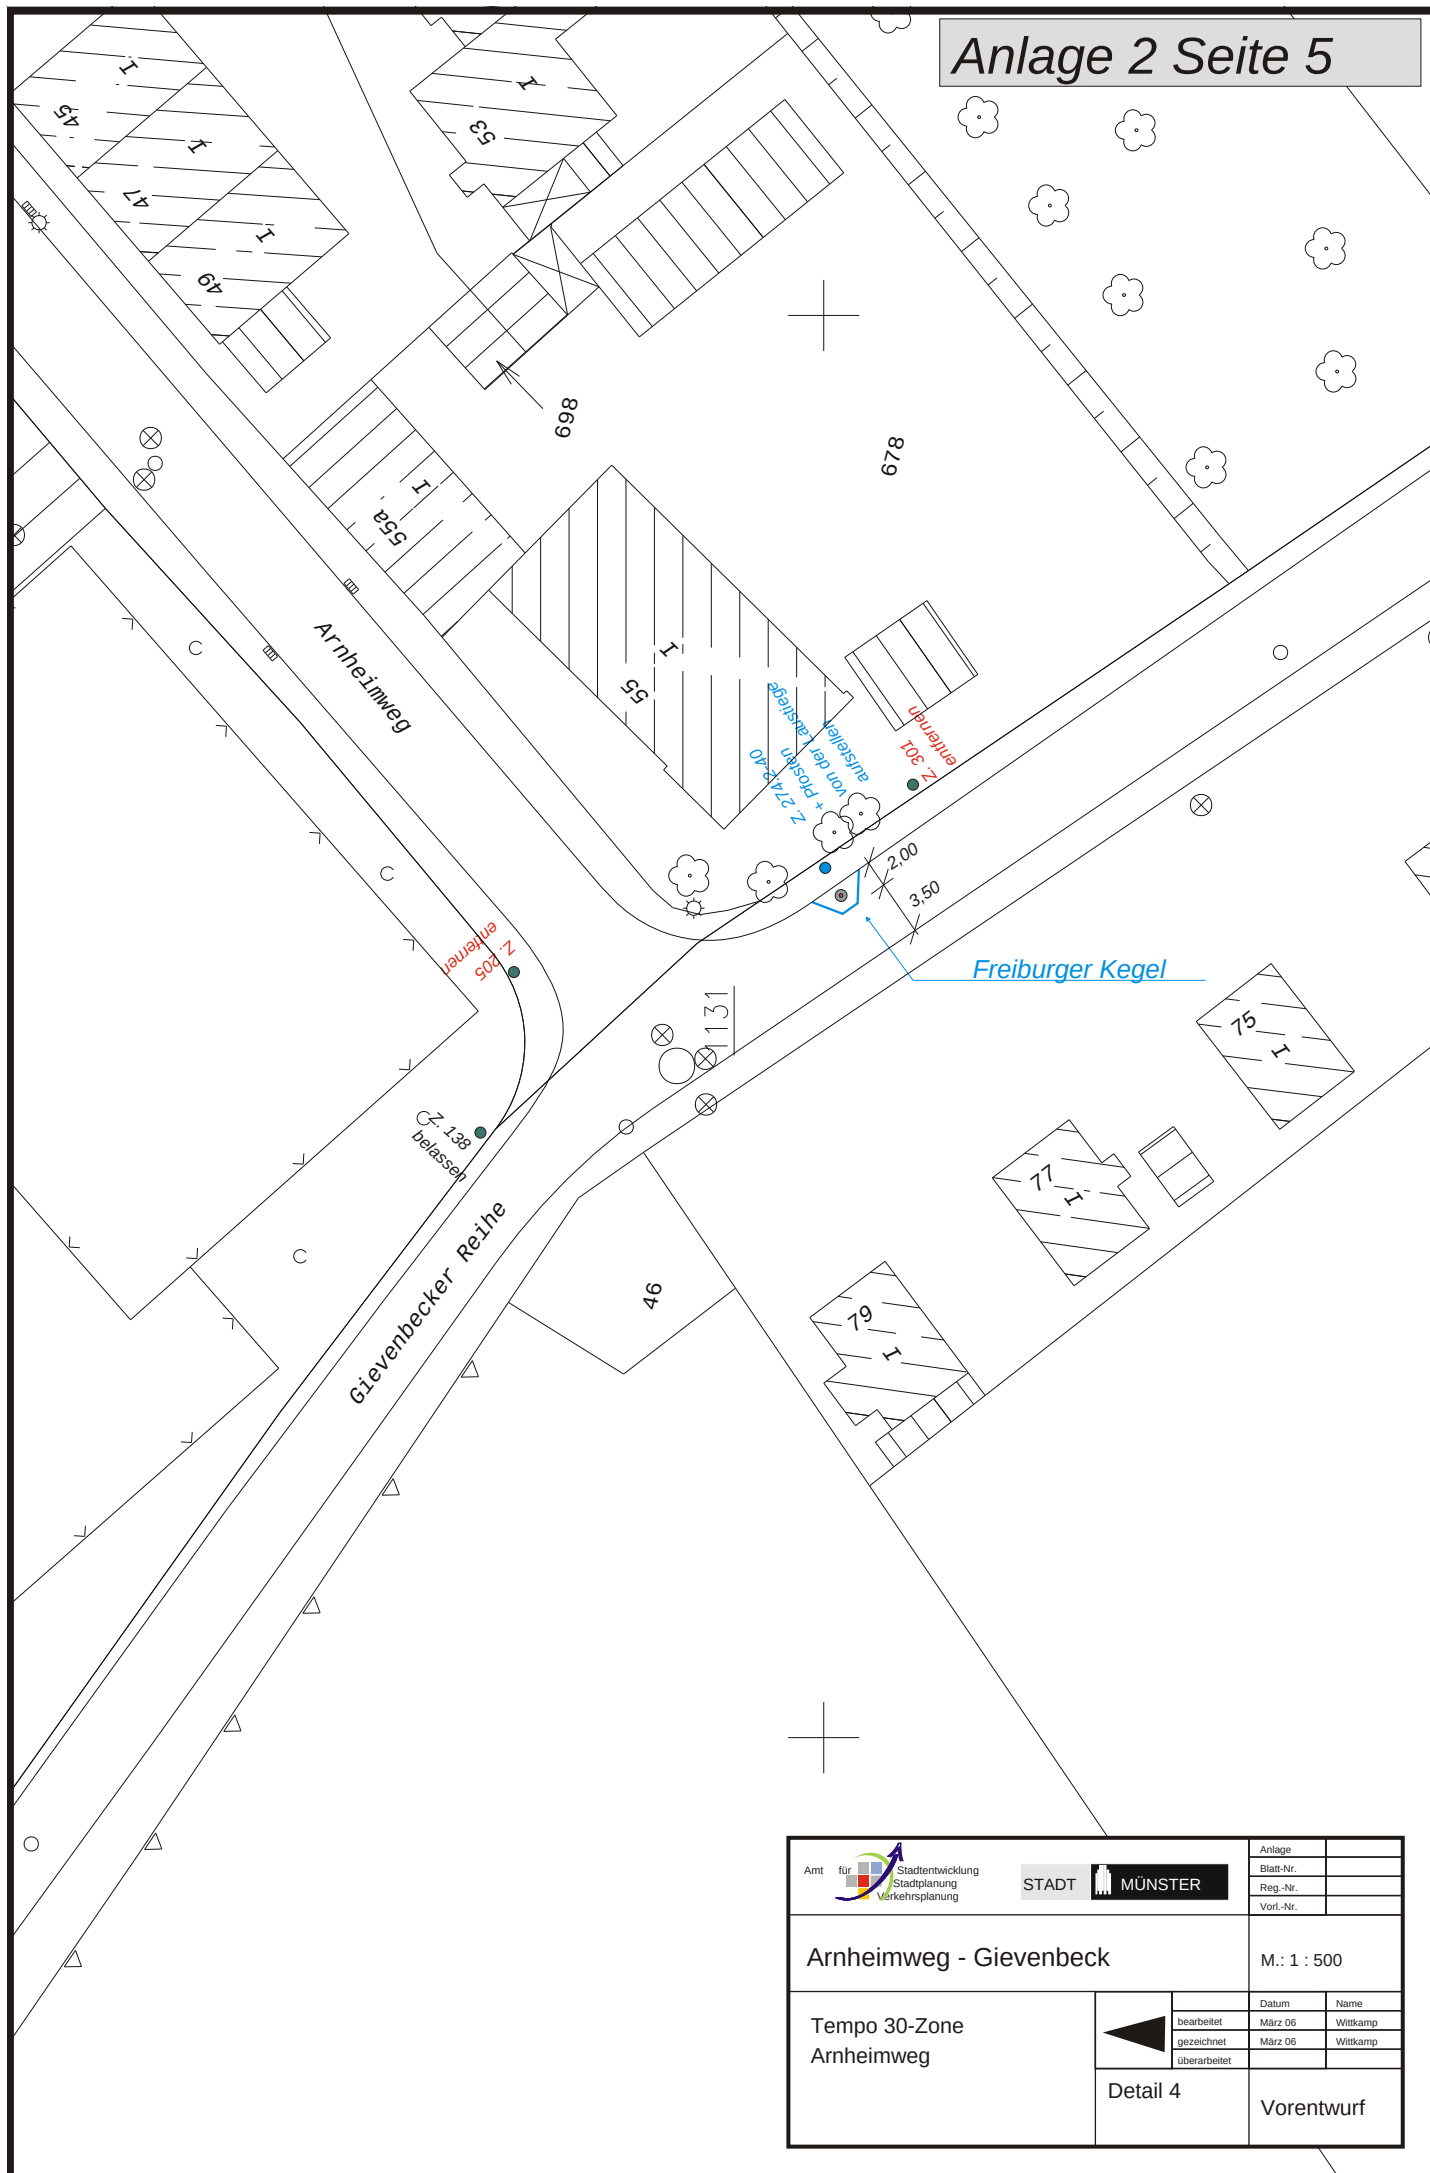

		STADT  MÜNSTER		Anlage	
				Blatt-Nr.	
				Reg.-Nr.	
				Vorf.-Nr.	
Arnheimweg - Gievenbeck				M.: 1 : 500	
Tempo 30-Zone Arnheimweg				Datum	Name
			bearbeitet	März 06	Wittkamp
			gezeichnet	März 06	Wittkamp
				überarbeitet	
Detail 4				Vorentwurf	