


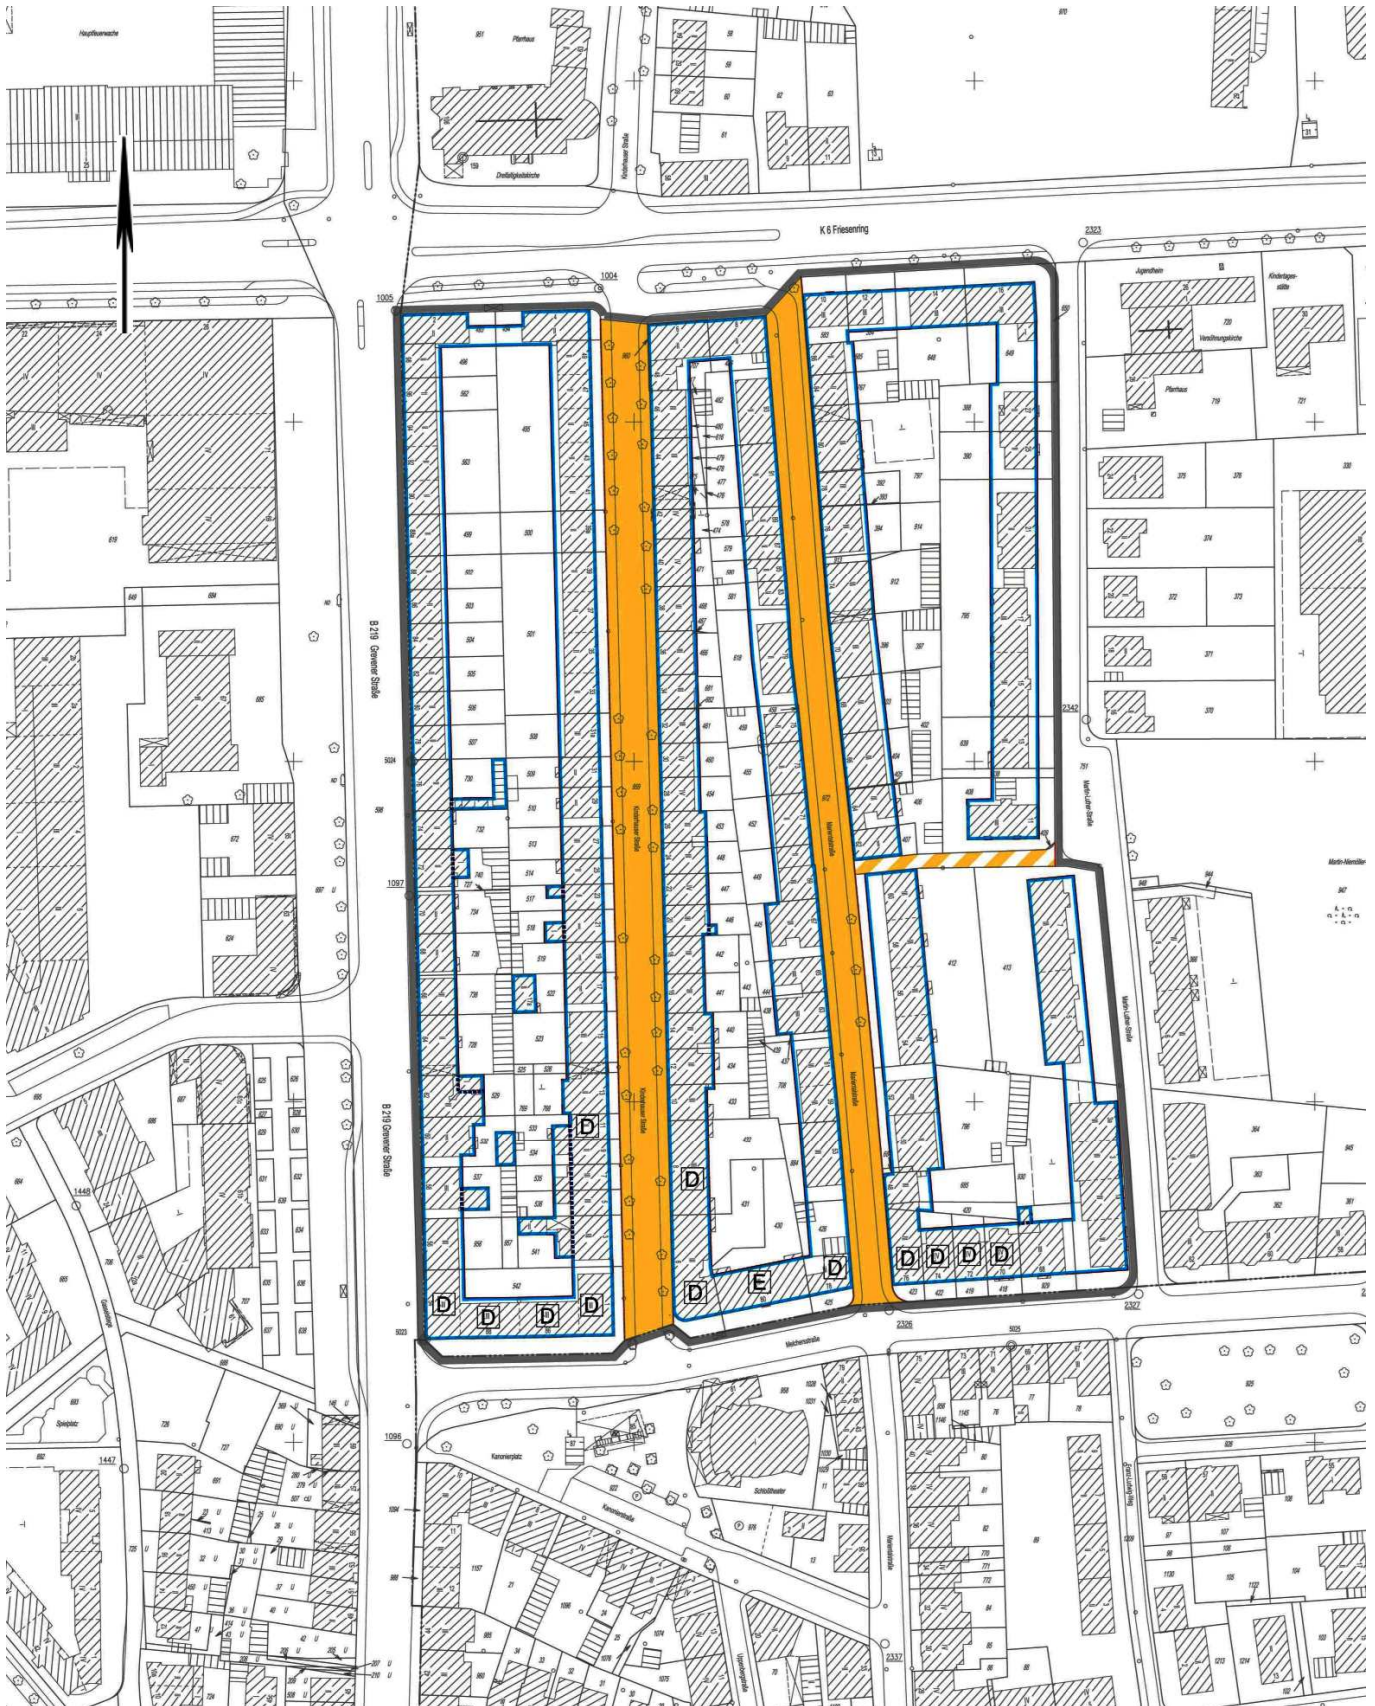

Bebauungsplanentwurf Nr. 479 - Greverer Straße/Friesenring/Martin-Luther-Straße/Melchersstraße