


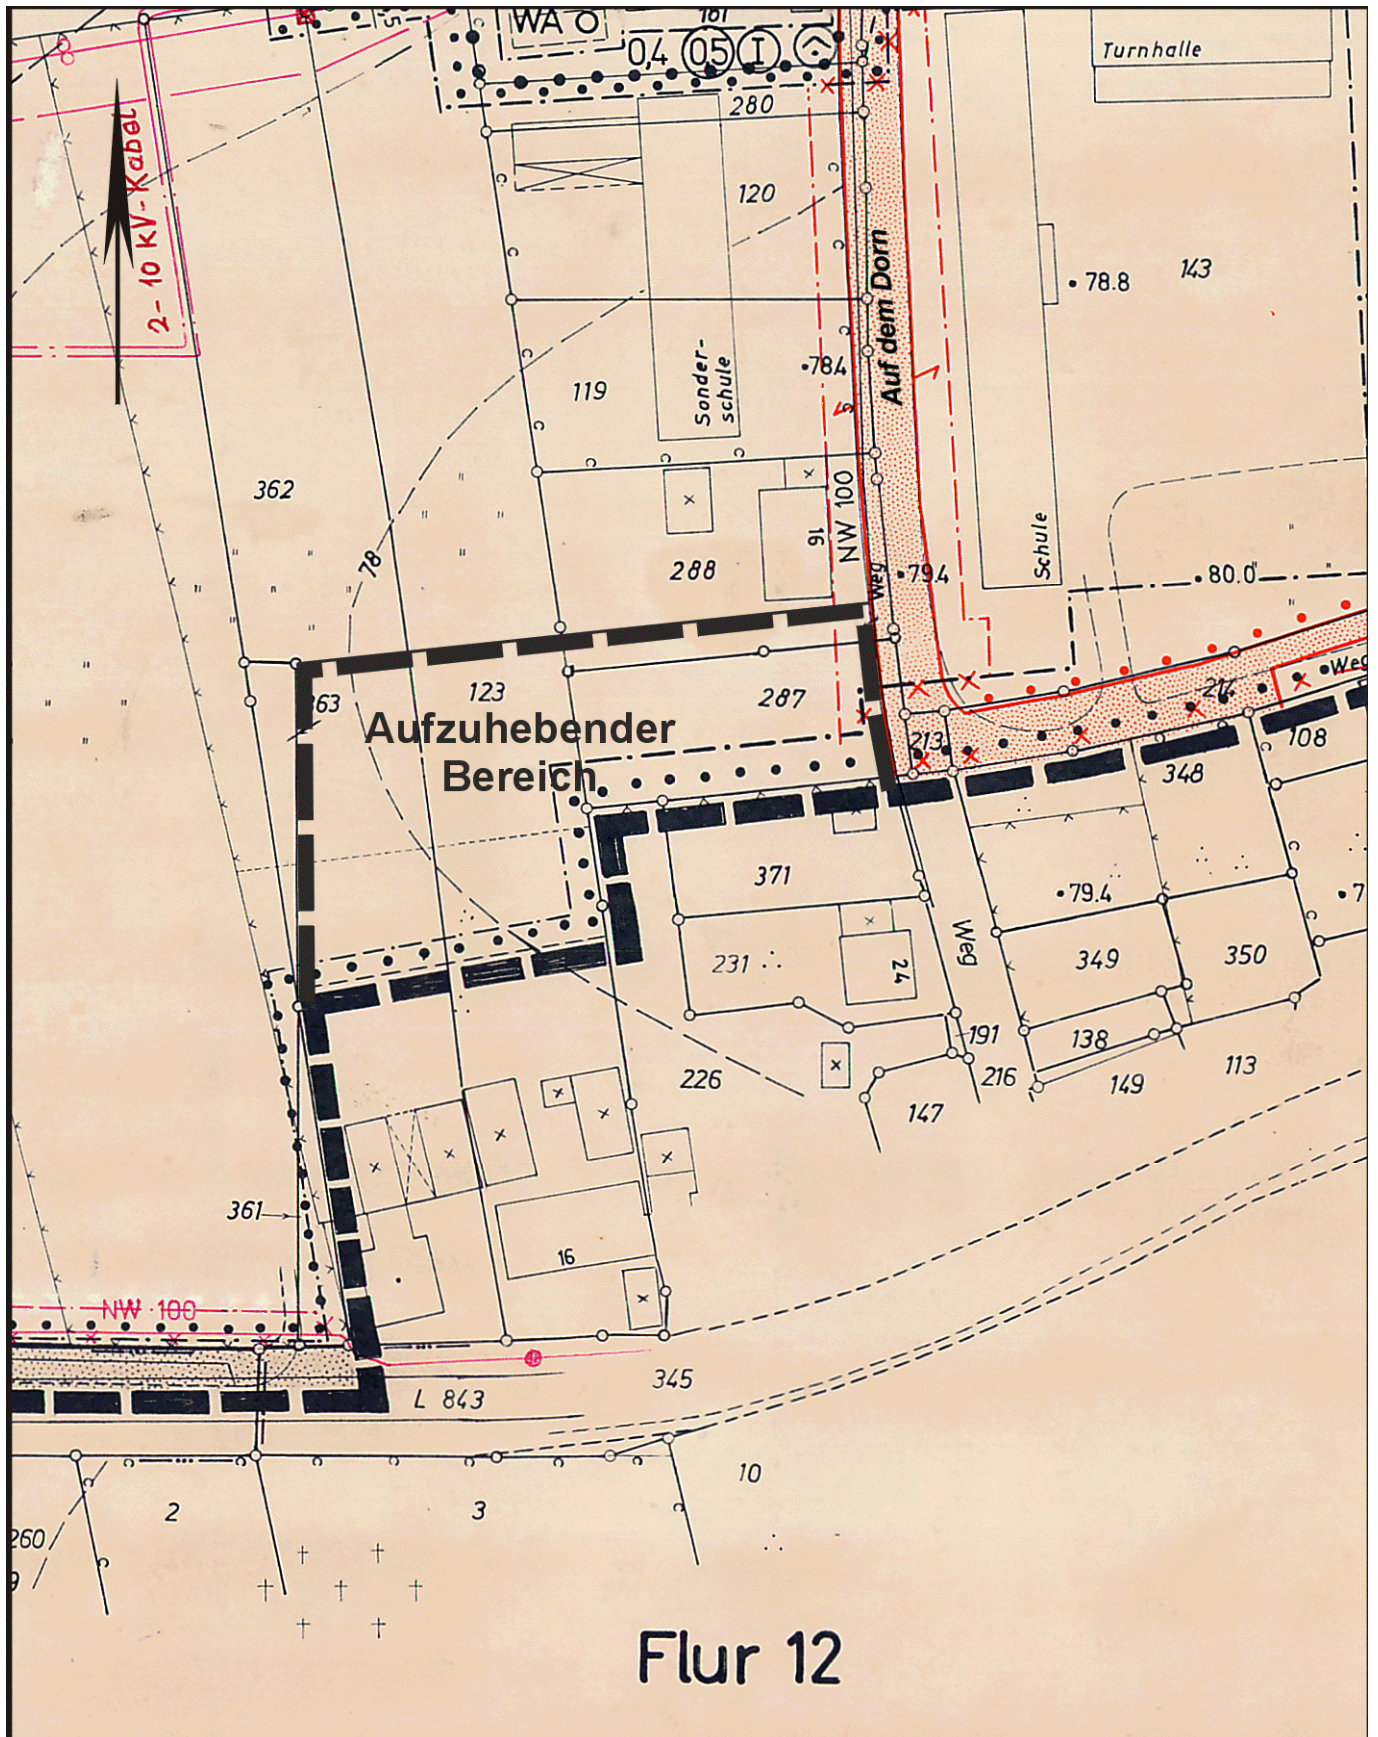

Ausschnitt aus dem Bebauungsplan Roxel Nr. 8 – Maßstab 1 : 1000