


B- Plan Nr. 233 Hiltrup- Tageserholungsanlage Hiltruper See (bisherige Darstellung)

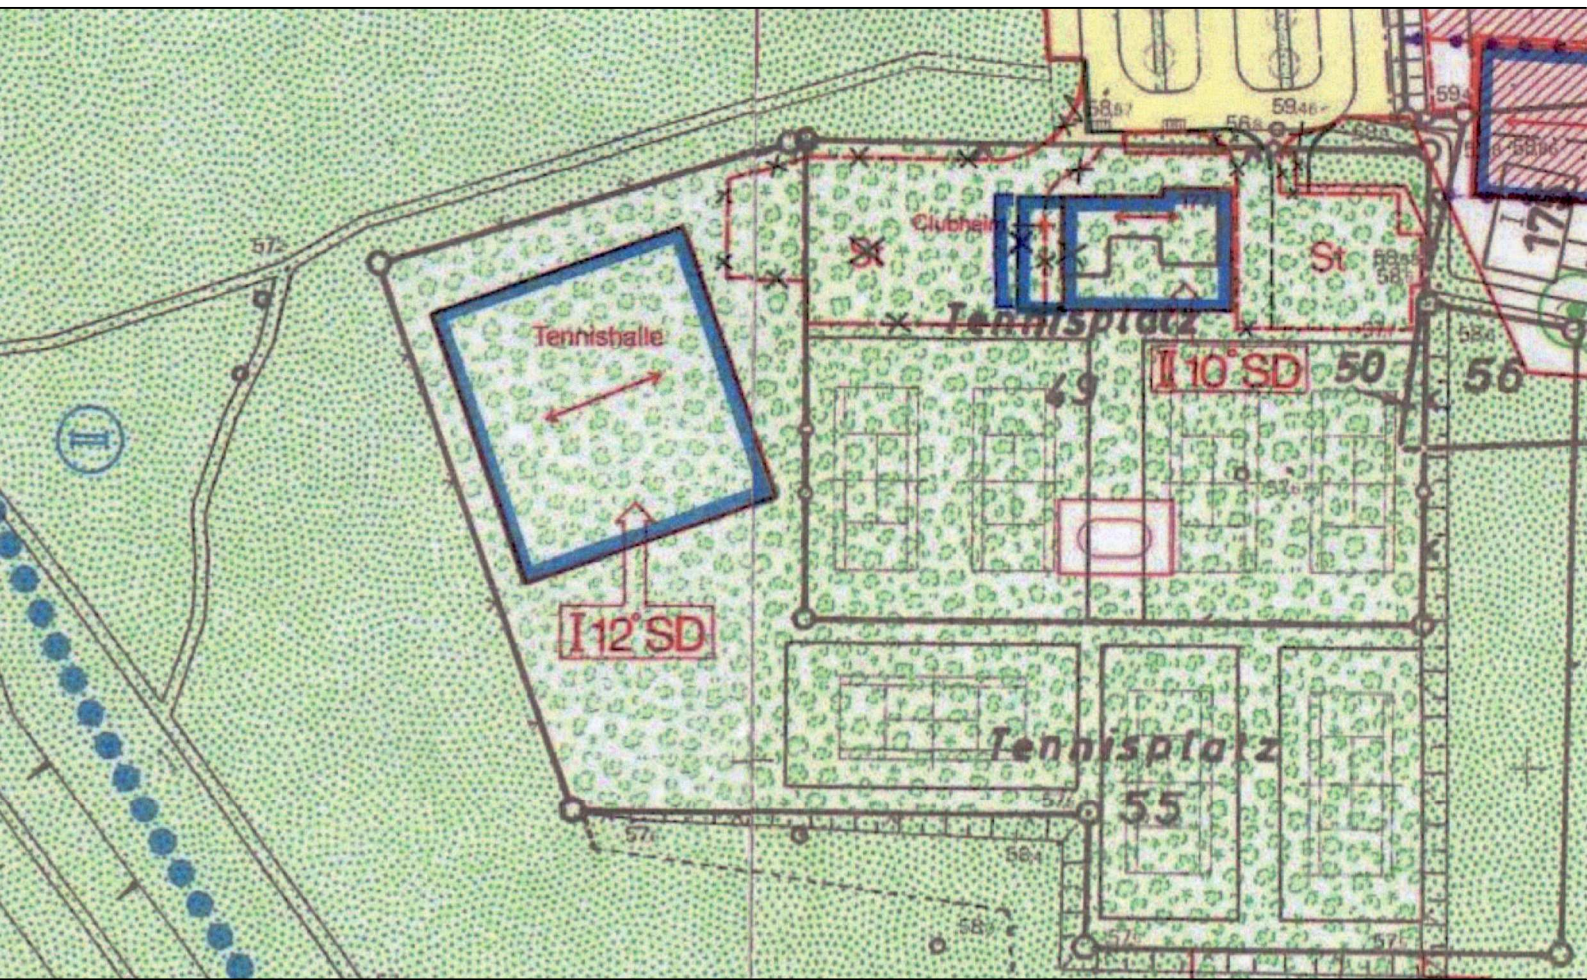

1. Änderung B- Plan Nr. 233 Hiltrup- Tageserholungsanlage Hiltruper See (neue Darstellung)

Maßstab: 1:1000

Datum: 02.02.2006

61. 3. 3.

