
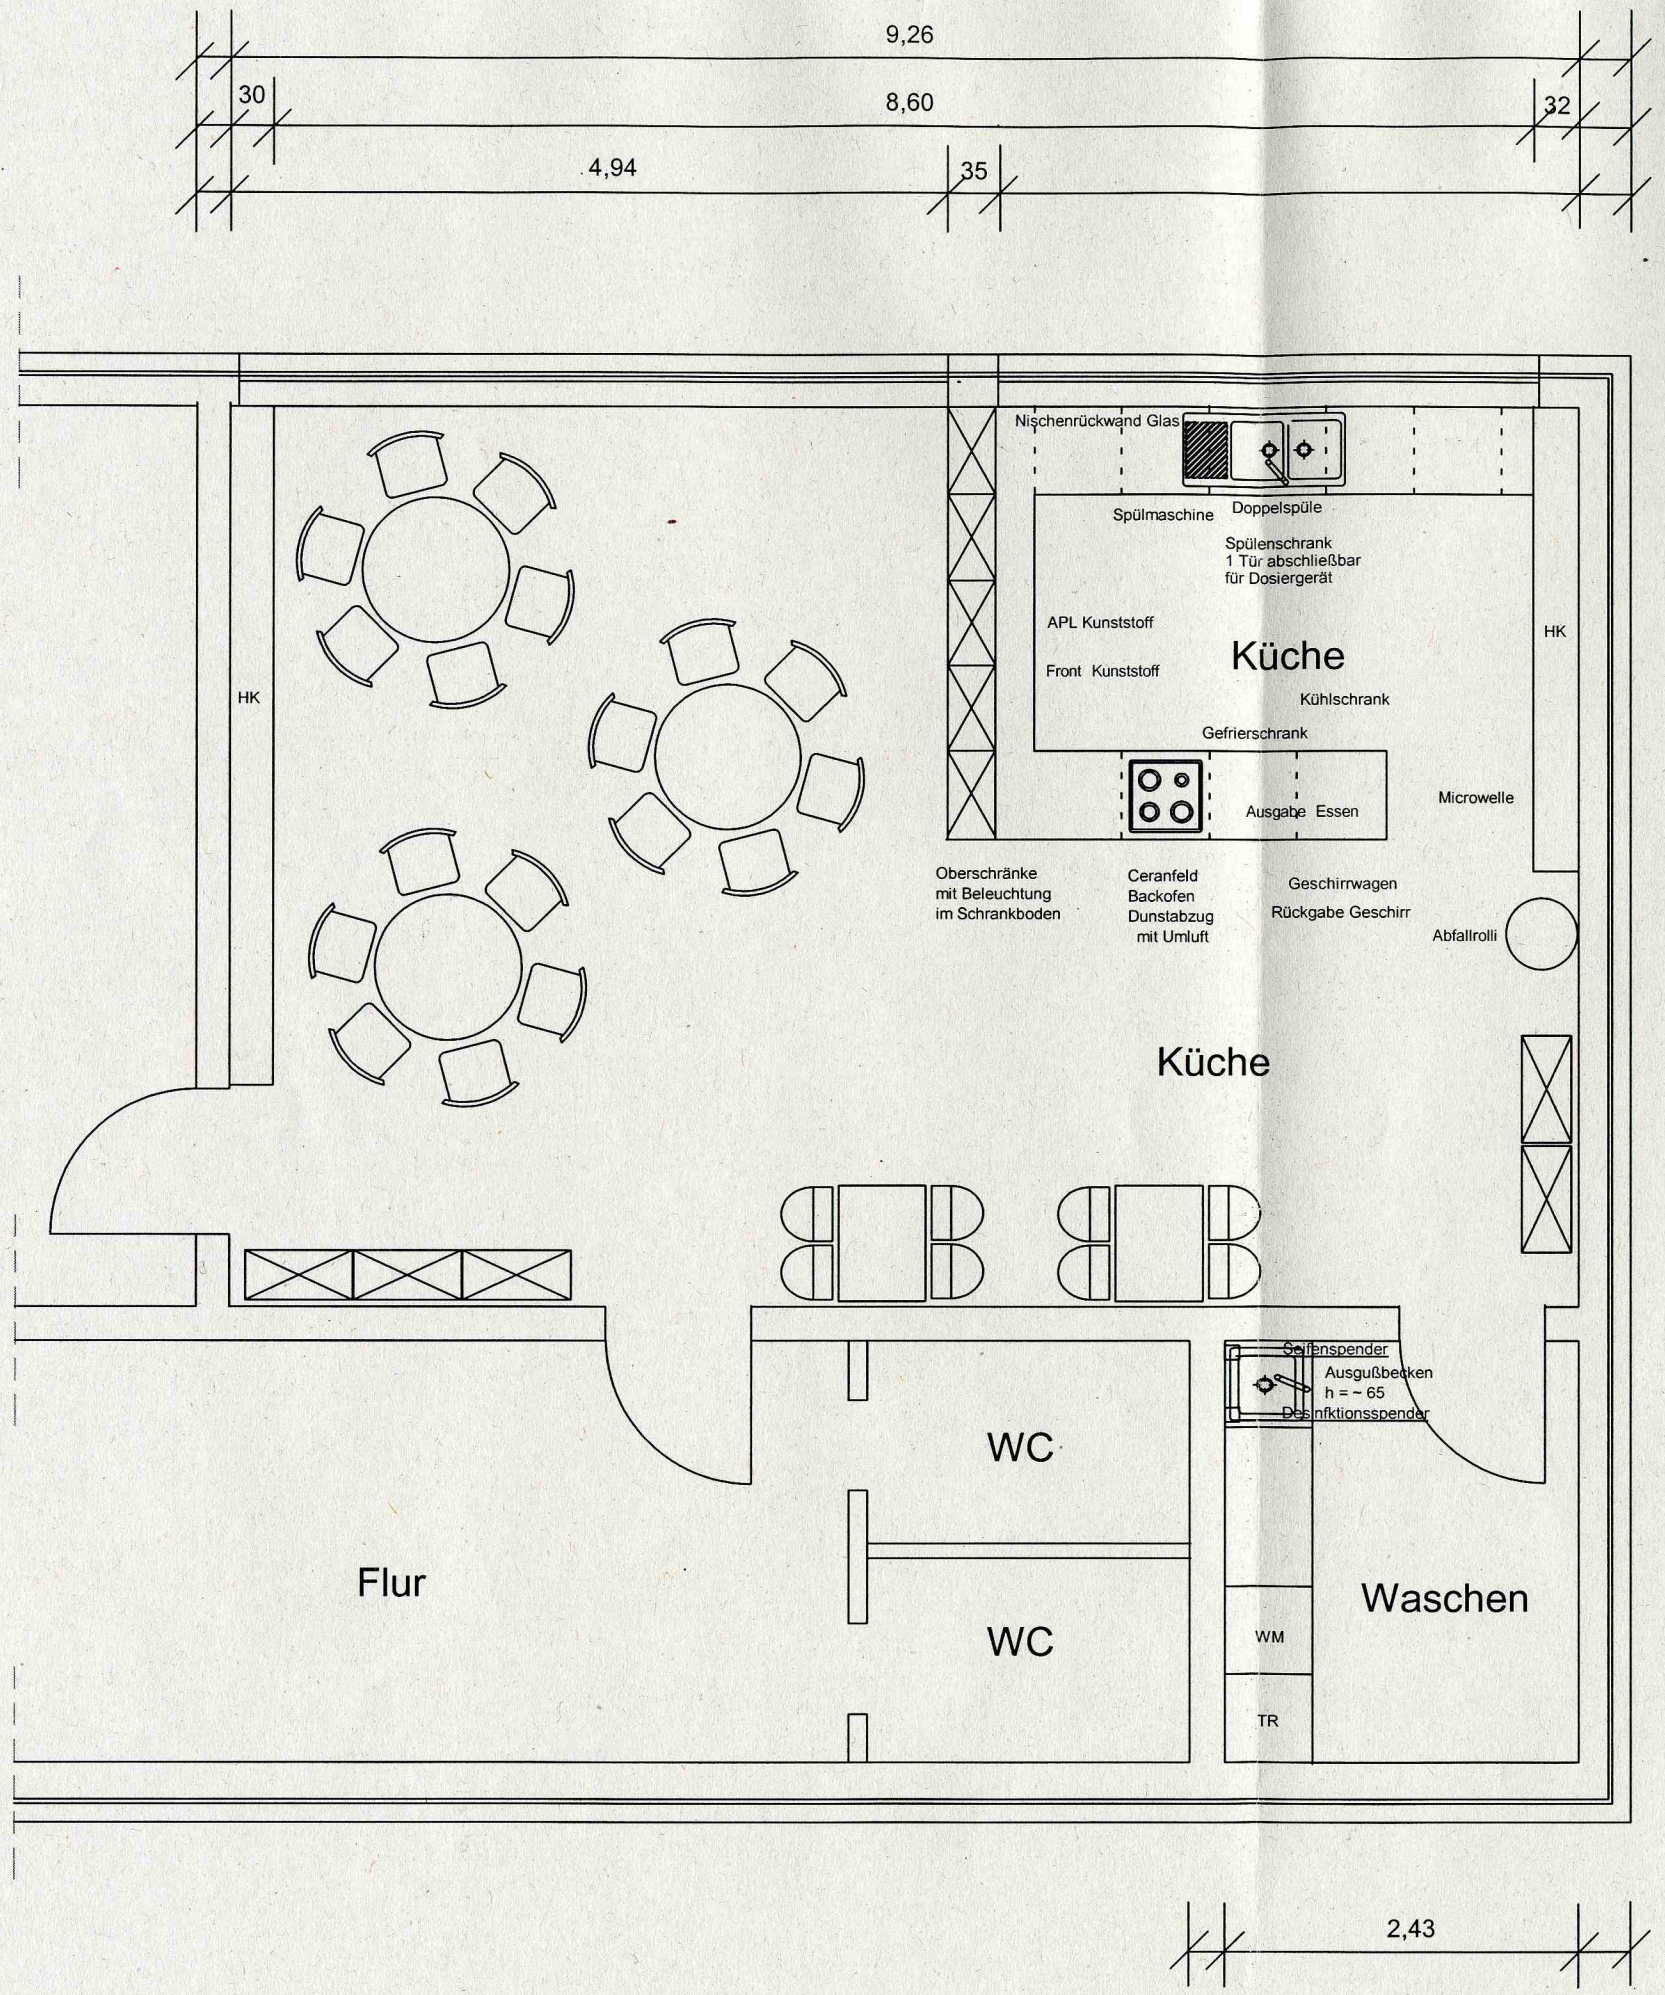


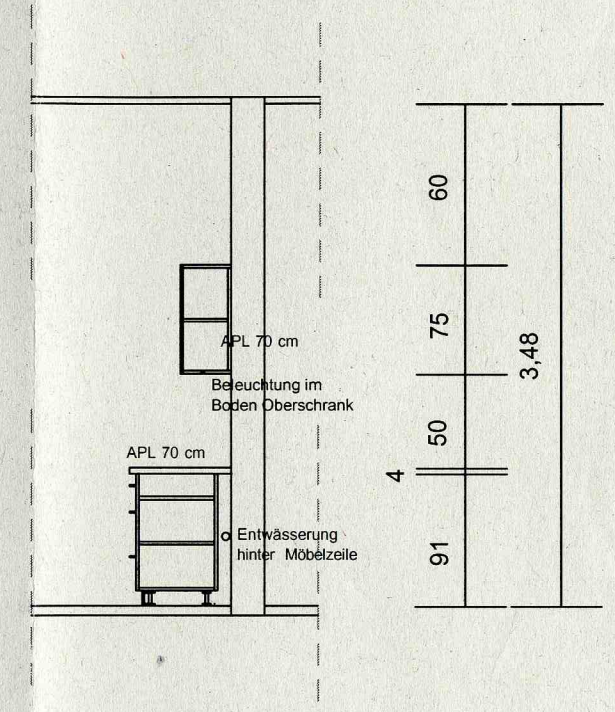

STADT MÜNSTER Amt für Gebäudemanagement	Anschrift: Albersloher Weg 33, 48155 MÜNSTER Telefon: 0251 - 492 6543
	Datum: JAN - 06 Maßstab: 1/25
	Bauort: Loddenweg 12, 48165 Münster
	Plan: Küche
Projekt: O G T S Marienschule Hiltrup MÜNSTER	Die Architektin: INGEBORG BÜCKER Plan nº: A2