


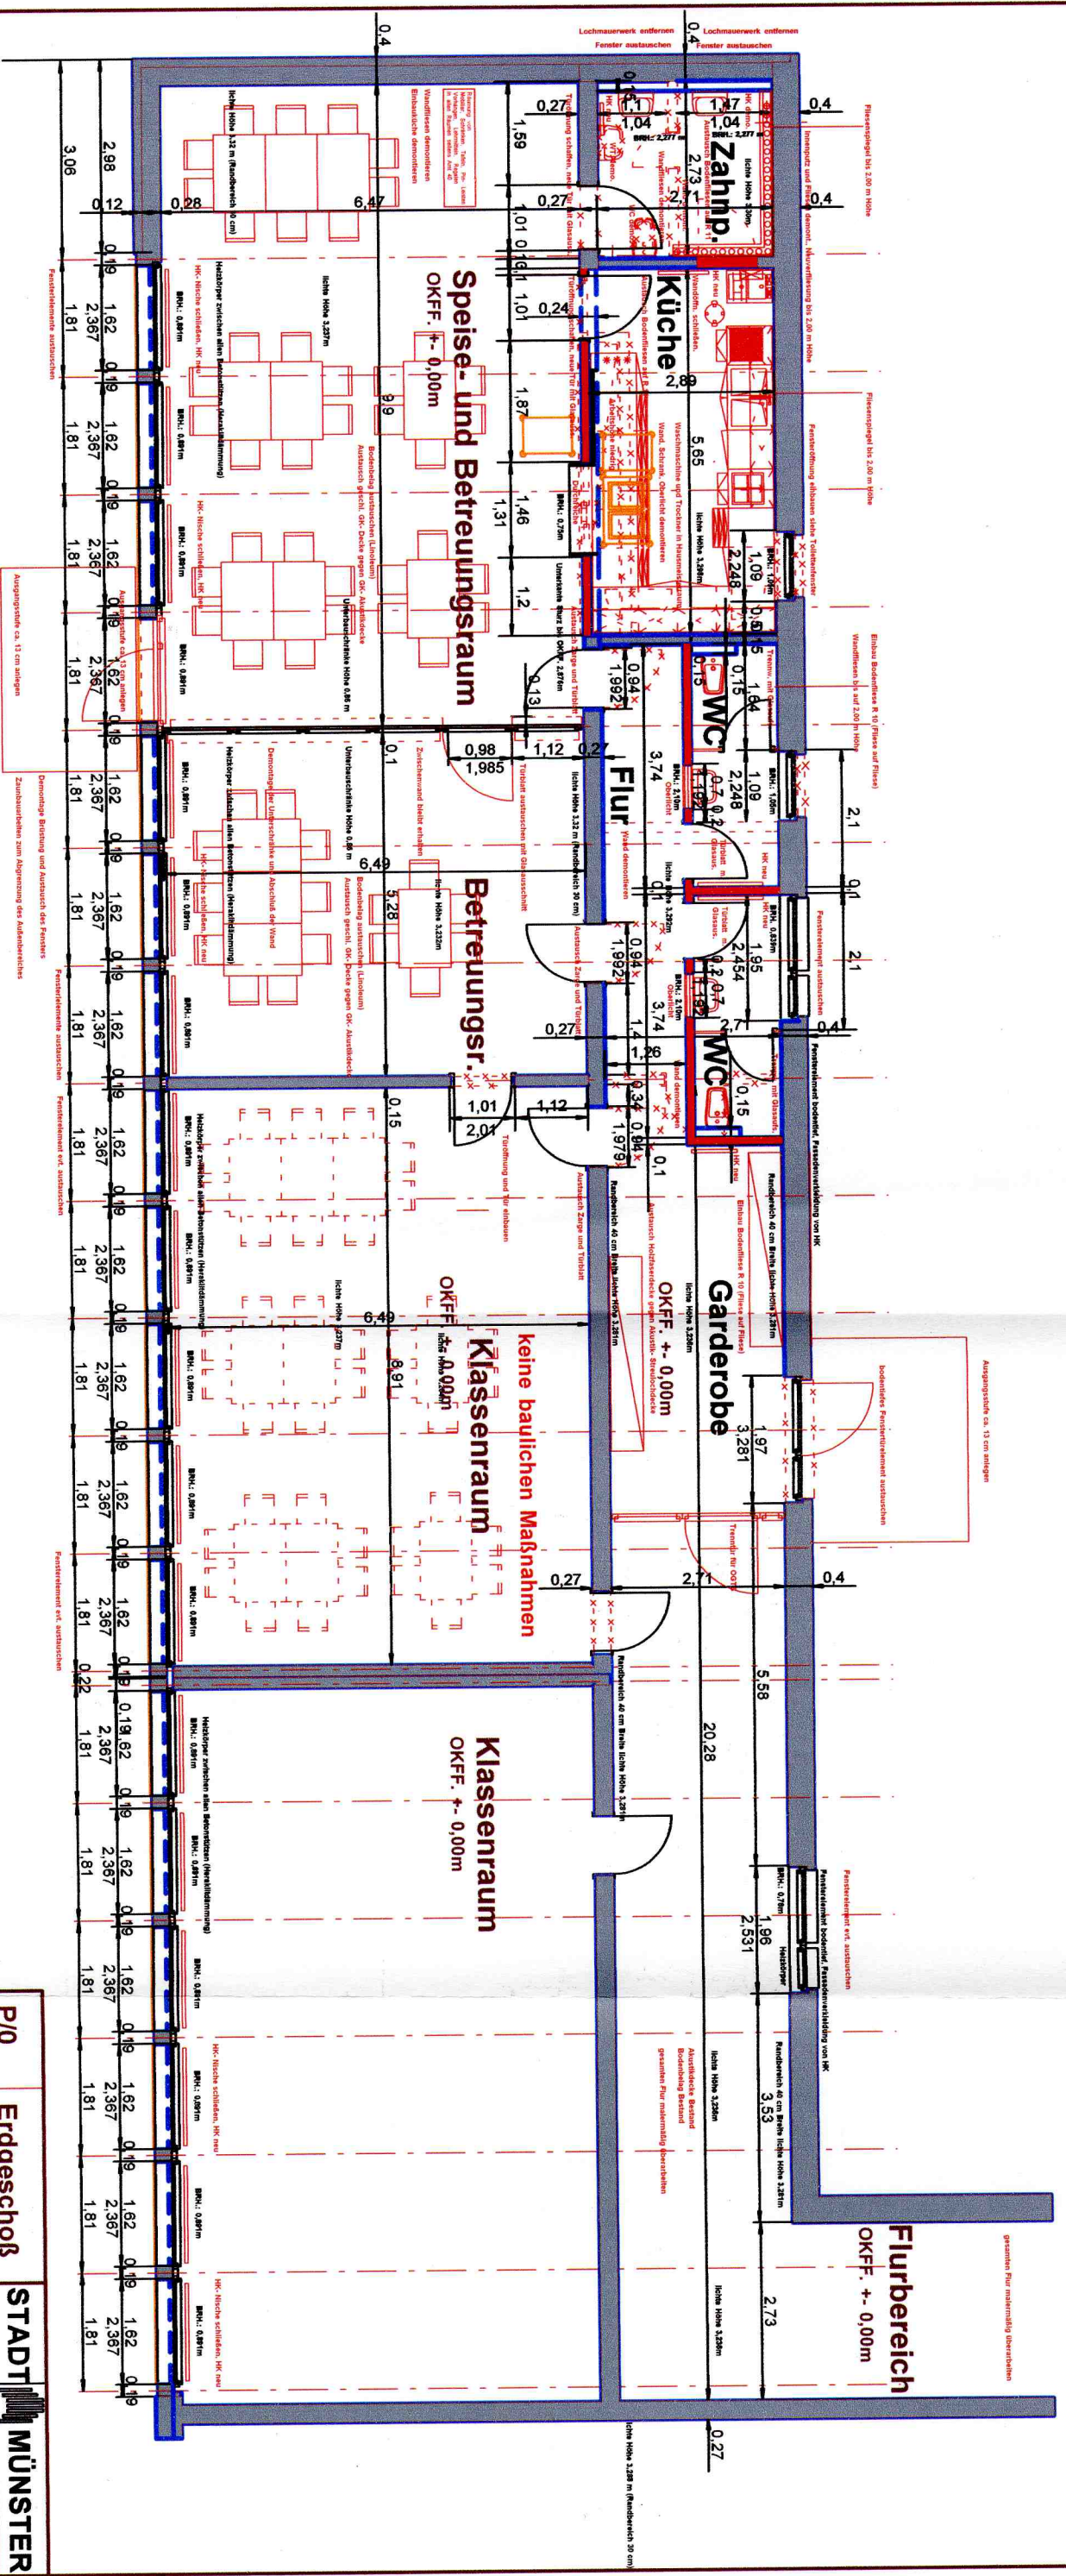

Bestand
neue Wand
Abbruch

P/O		Erdgeschoss		STADT  MÜNSTER	
Külschab	1 : 50	Plan-Datum	Ausdruck vom	Amt für Gebäudemanagement Abteilung Gebäude- und Nutzerbetreuung	
ZeichnerIn:		Projektor:		Annette- von- Droste- Hülschhoff- Schule Höftstraße 4 48167 Münster Planung	
Robers		Robers			
Abteilungsleiter:		Assistent			
Wittmann		Ulrich, Stadt Bauleiterin & LBH			
Abteilung:		Abteilung:			
Projektbezogenes Bauen		Technische Gebäudeausrüstung			
Bedarfsart		Bedarfsart			
Sicherheits- Vorplanung		Sicherheits- Entwurfplanung			
Objektschlüssel:		Layer			
03050000 392					
Datum:		UW:			
AnnetteVONDROSTE10.10.14		140			