
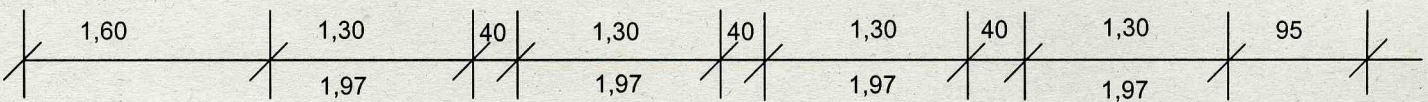
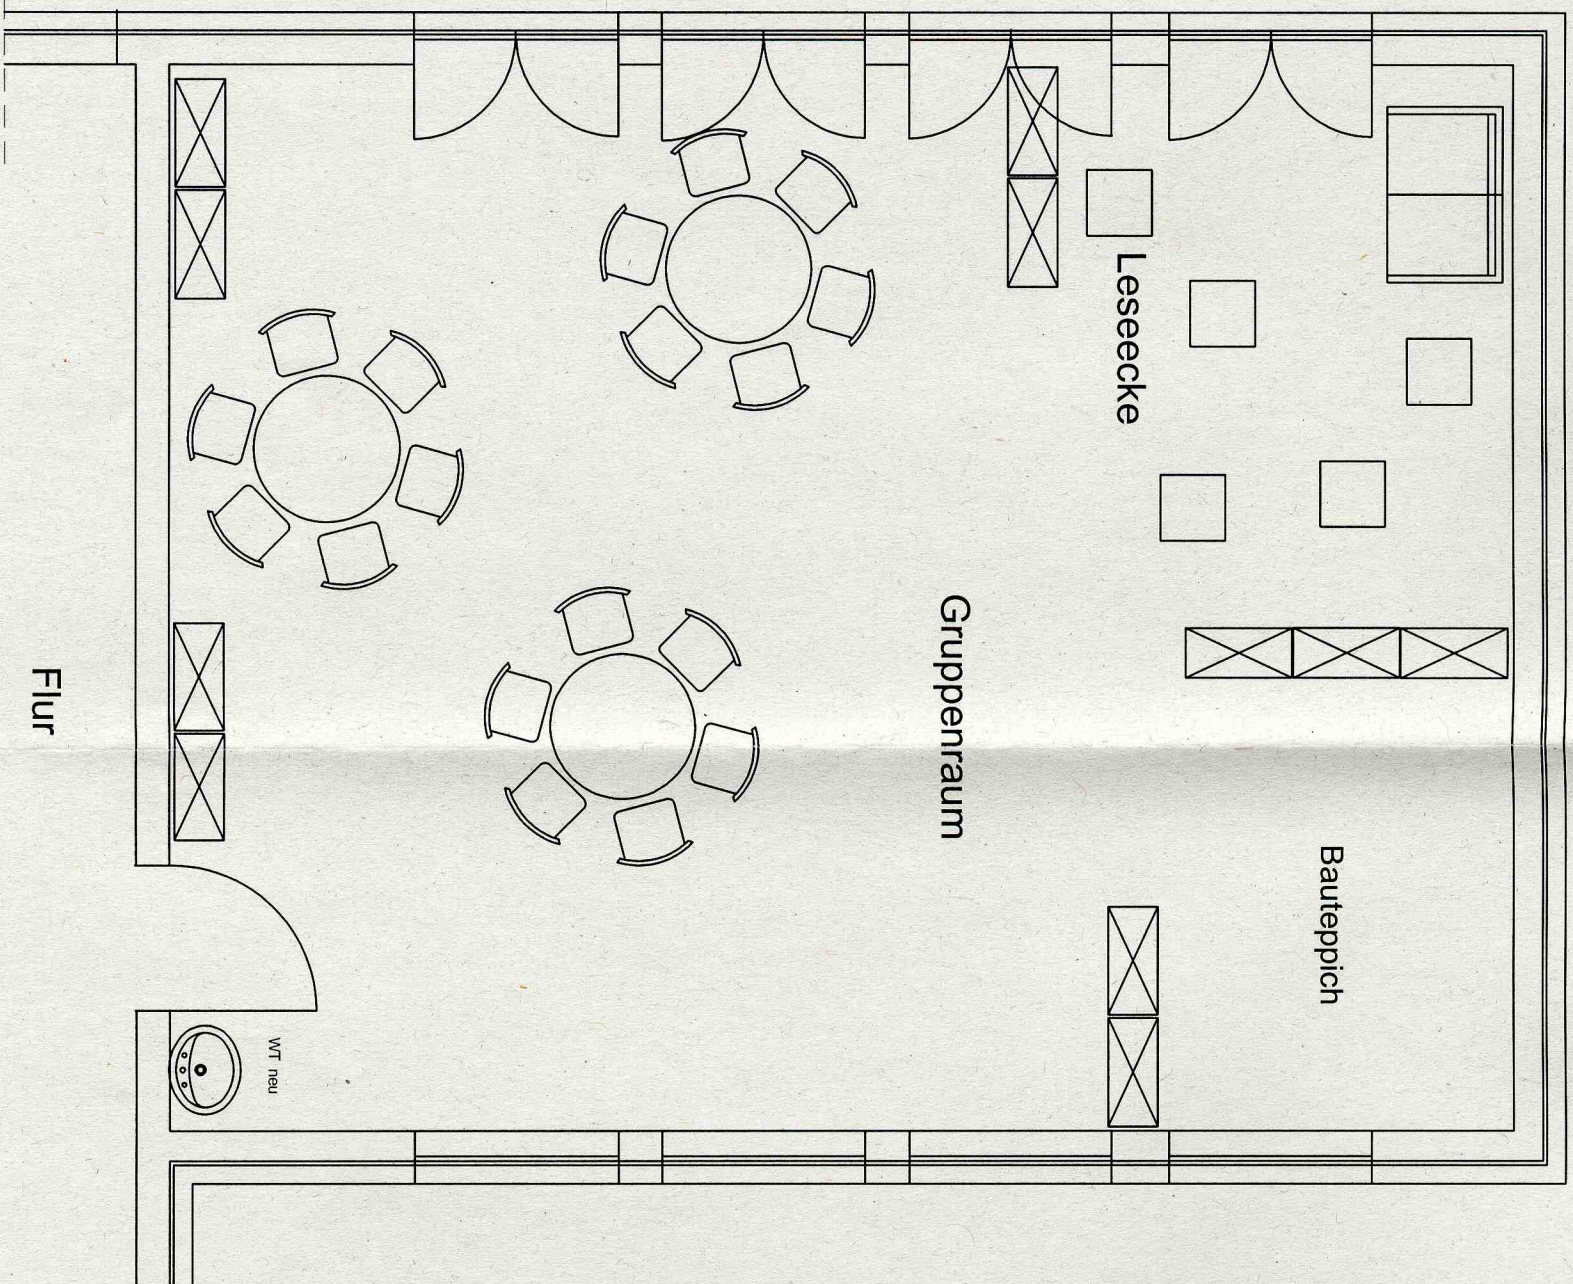


Terrasse

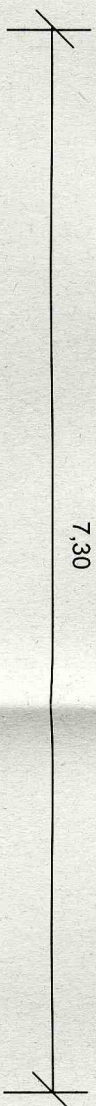

|                                                                             |  |                                                                              |
|-----------------------------------------------------------------------------|--|------------------------------------------------------------------------------|
| <b>STADT MÜNSTER</b><br>Amt für<br>Gebäudemanagement                        |  | Anschrift:<br>Altesacker Weg 33<br>48155 MÜNSTER<br>Telefon: 0251 - 482 5543 |
| Projekt:<br><b>O G T S</b><br>Gottfried von<br>Cappenberg Schule<br>MÜNSTER |  | Datum:<br><b>JAN - 06</b><br>Blatt:<br>Glatzer Weg 9, 48151 Münster          |
| Plan:<br><b>Gruppenraum</b>                                                 |  | Maßstab:<br><b>1/25</b>                                                      |
| Zeichner:<br>Ingeborg Bückner                                               |  | Blatt:<br><b>A2</b>                                                          |