
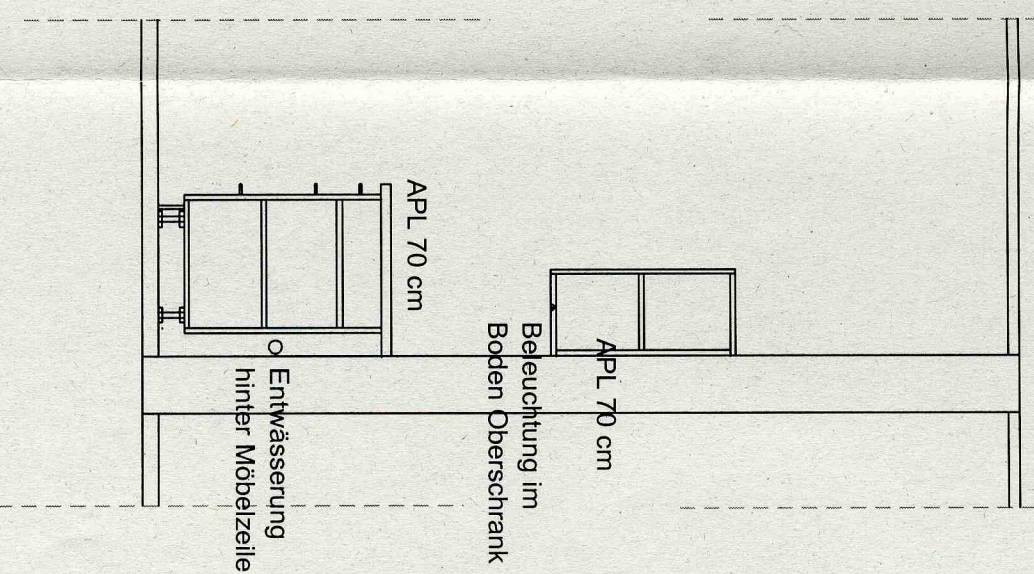


Oberboden
Norament Stone
Norament Luxor

Zuluft Serverraum ?
Entlüftung heute?

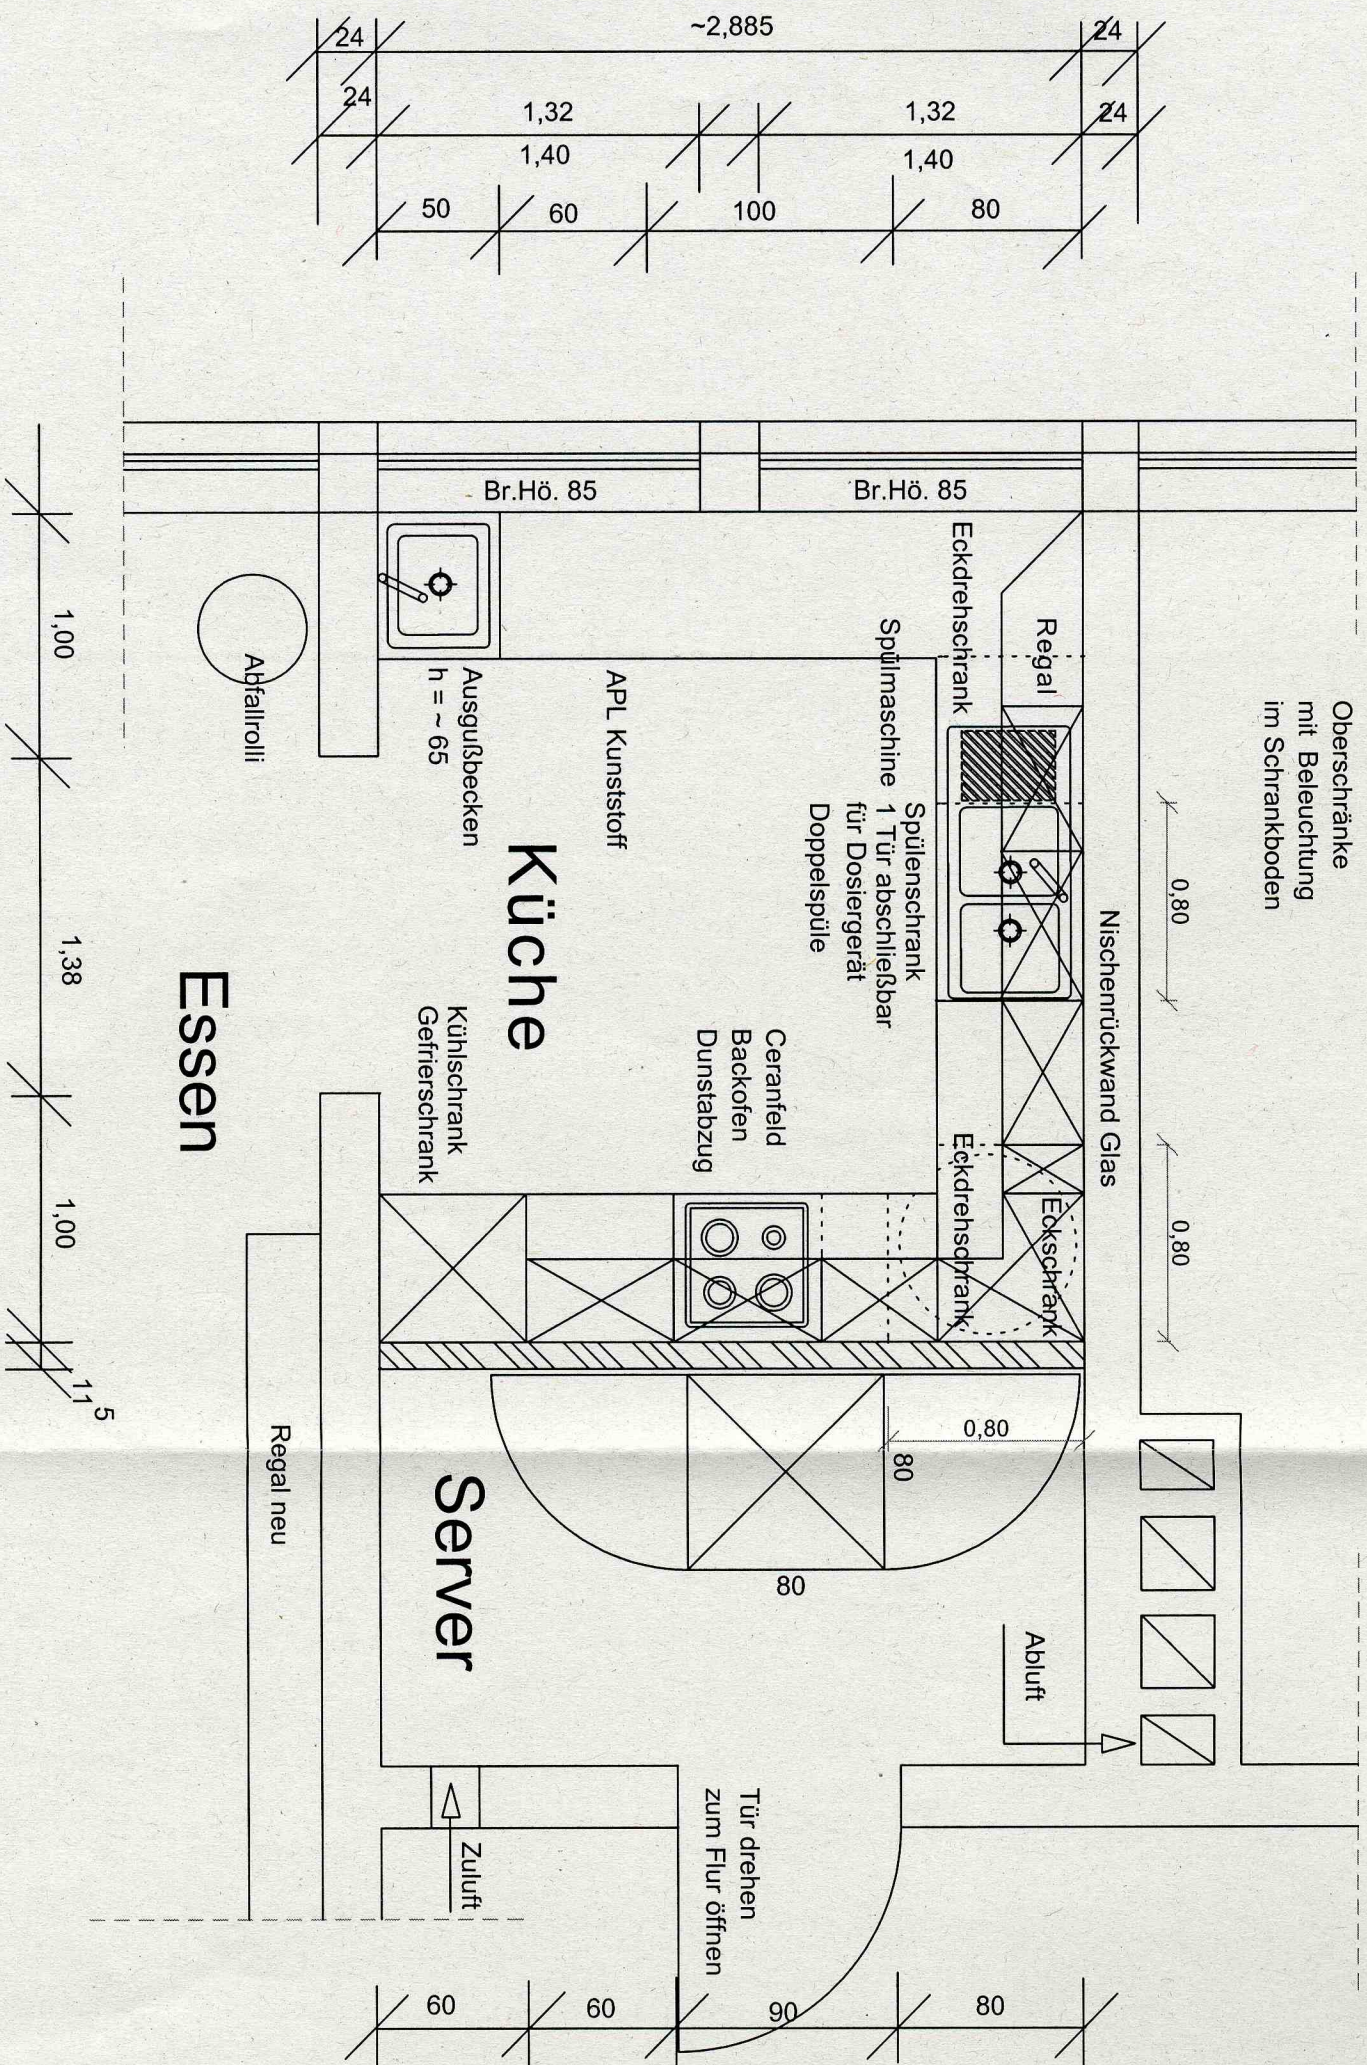

STADT MÜNSTER		Anschrift		Telefon 0251 - 462 5543	
Amt für		Adenicher Weg 33		48155 MÜNSTER	
Gebäudemanagement		Datum JAN - 06		Musterb 1/25	
Plan		Bauort Brille Gasse 3, 48143 Münster			
Küche		Dr. Antje MACHGROCK BÜCKER		A2	
OGTS		ÄGIDI LUDGERI SCHULE		A2	
MÜNSTER					