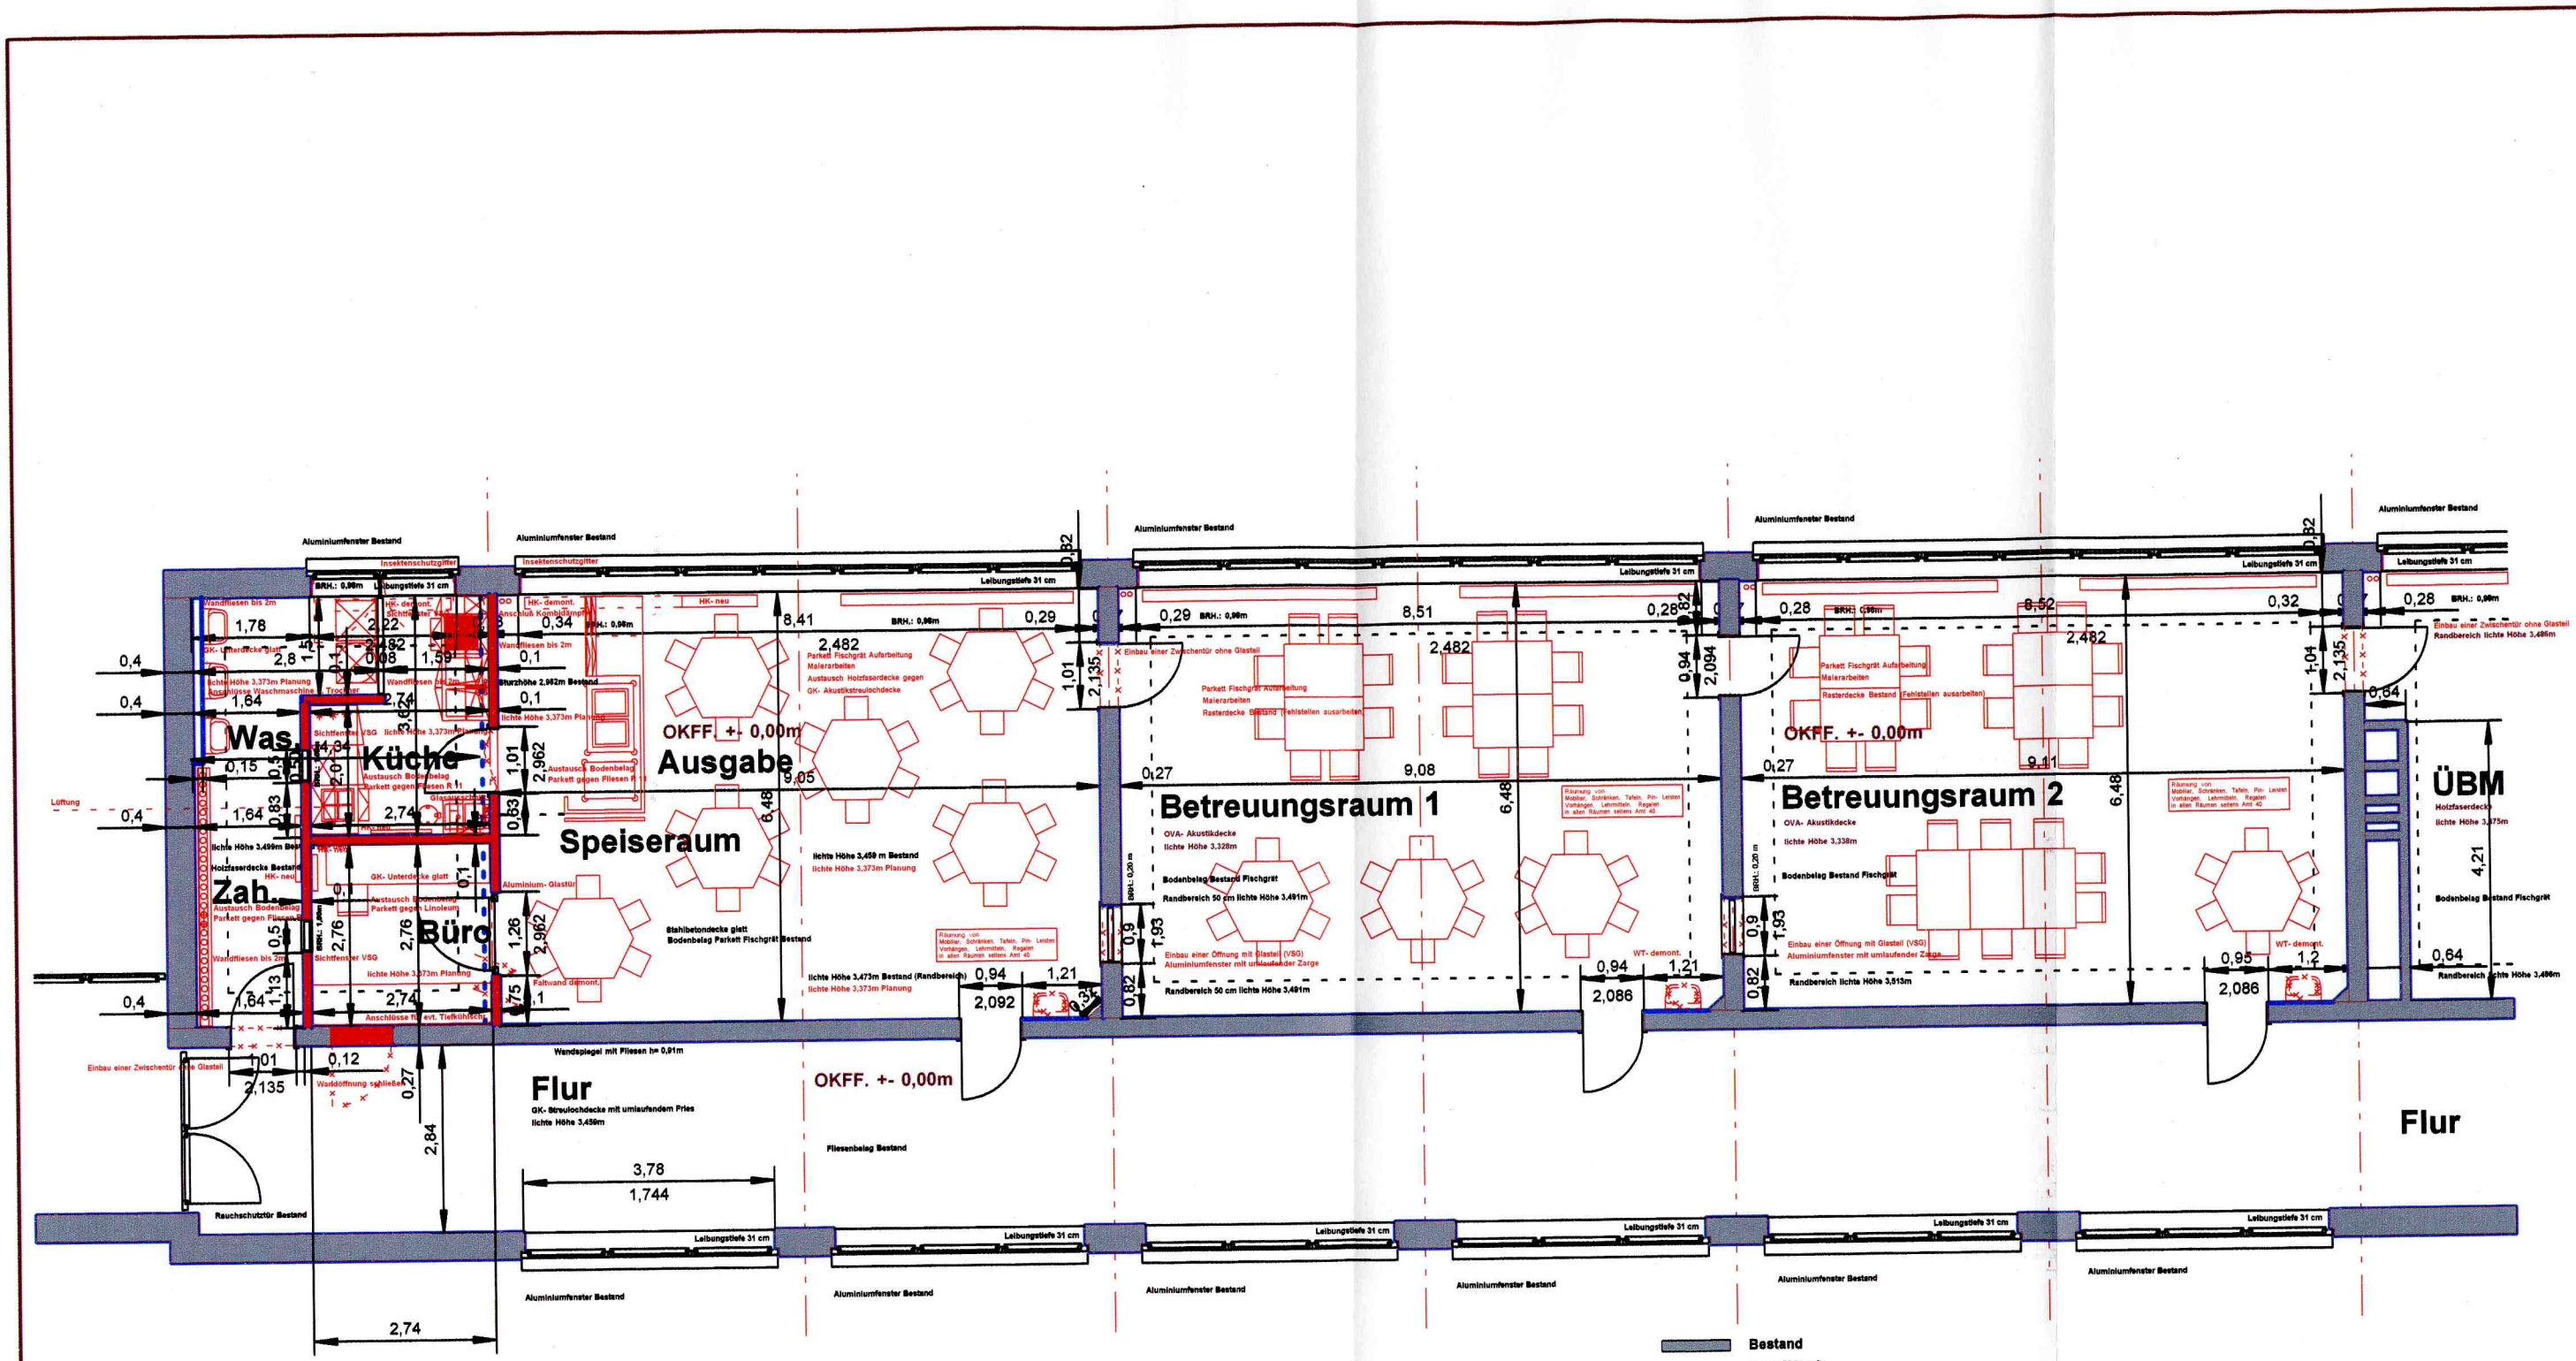


P/0	**Erdgeschoß**	**STADT MÜNSTER**
Maßstab 1 : 50	Plan-Datum	Ausdruck vom

Amt für Gebäudemanagement

Abteilung
Gebäude- und Nutzerbetreuung

Overbergschule

Margaretenstraße 6

48145 Münster

Planung

Zeichner/in: Robers	Projektleiter: Robers
Abteilungsleiter: Mümken	Amtsleiter Ltd. Städt. Baudirektor G. Löhr
Abteilung: Projektbezogenes Bauen	Abteilung: Technische Gebäudeausstattung
Bedarfsamt Sichtvermerk Vorplanung	Bedarfsamt Sichtvermerk Entwurfsplanung
Objektschlüssel: 0450/50060/ 537	Layer
Datei: OverbergOGTSEG80Best.tcd	UA: 2100