
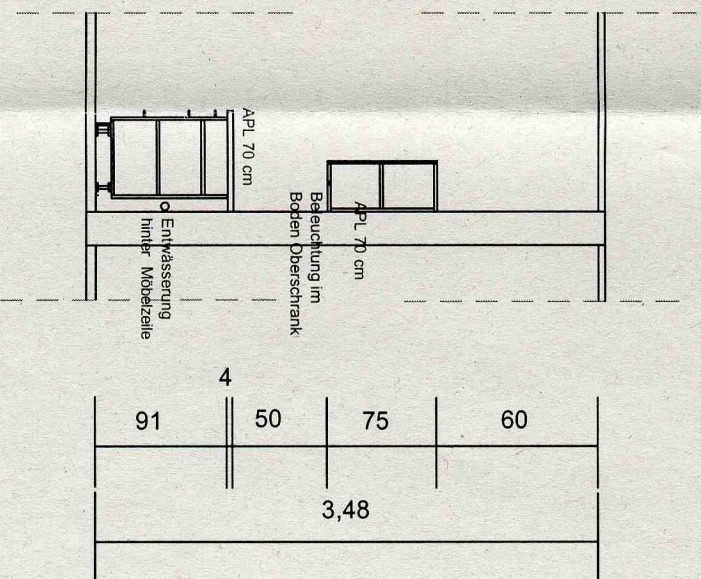
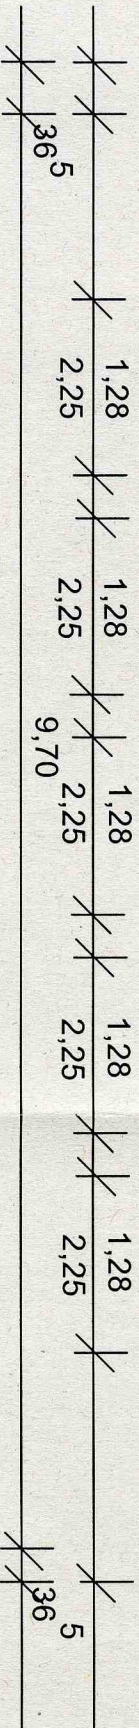


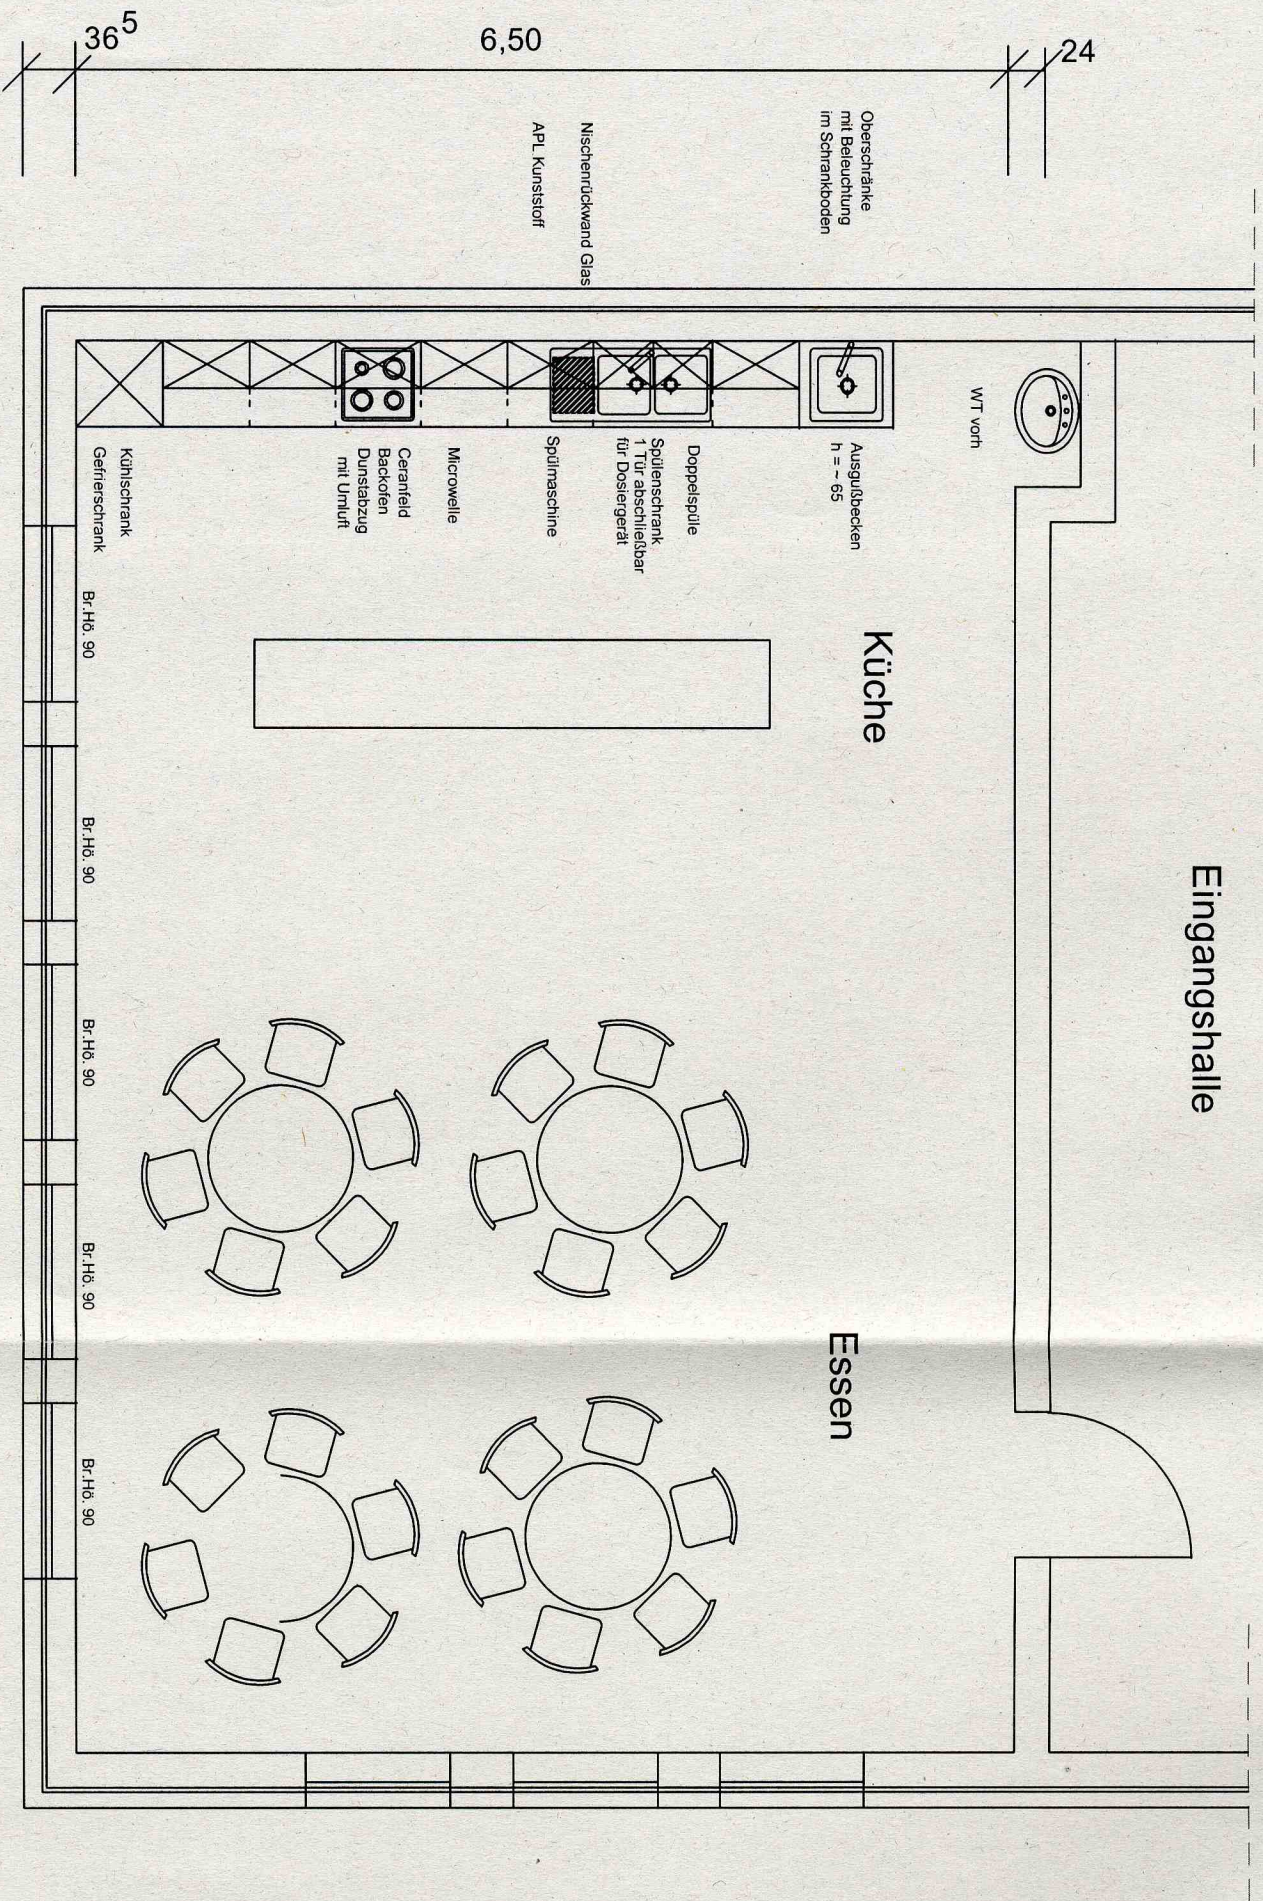

Norament Stone
Norament Luxor

Projekt		STADT MÜNSTER		Anschrift		Telefon: 051 - 452 6643	
OGTS		Amt für		Altenfelder Weg 33		48155 MÜNSTER	
MARIENSCHULE ROXEL		Gebäudemanagement		Datum		März - 06	
MÜNSTER				Wochen		1/50	
				Baustell		Auf dem Dorn 17, 48161 Münster	
				Plan		Küche + Essen	
				Der Architekt		INGEBORG BÜCKER	
				Plan n°		A3	