


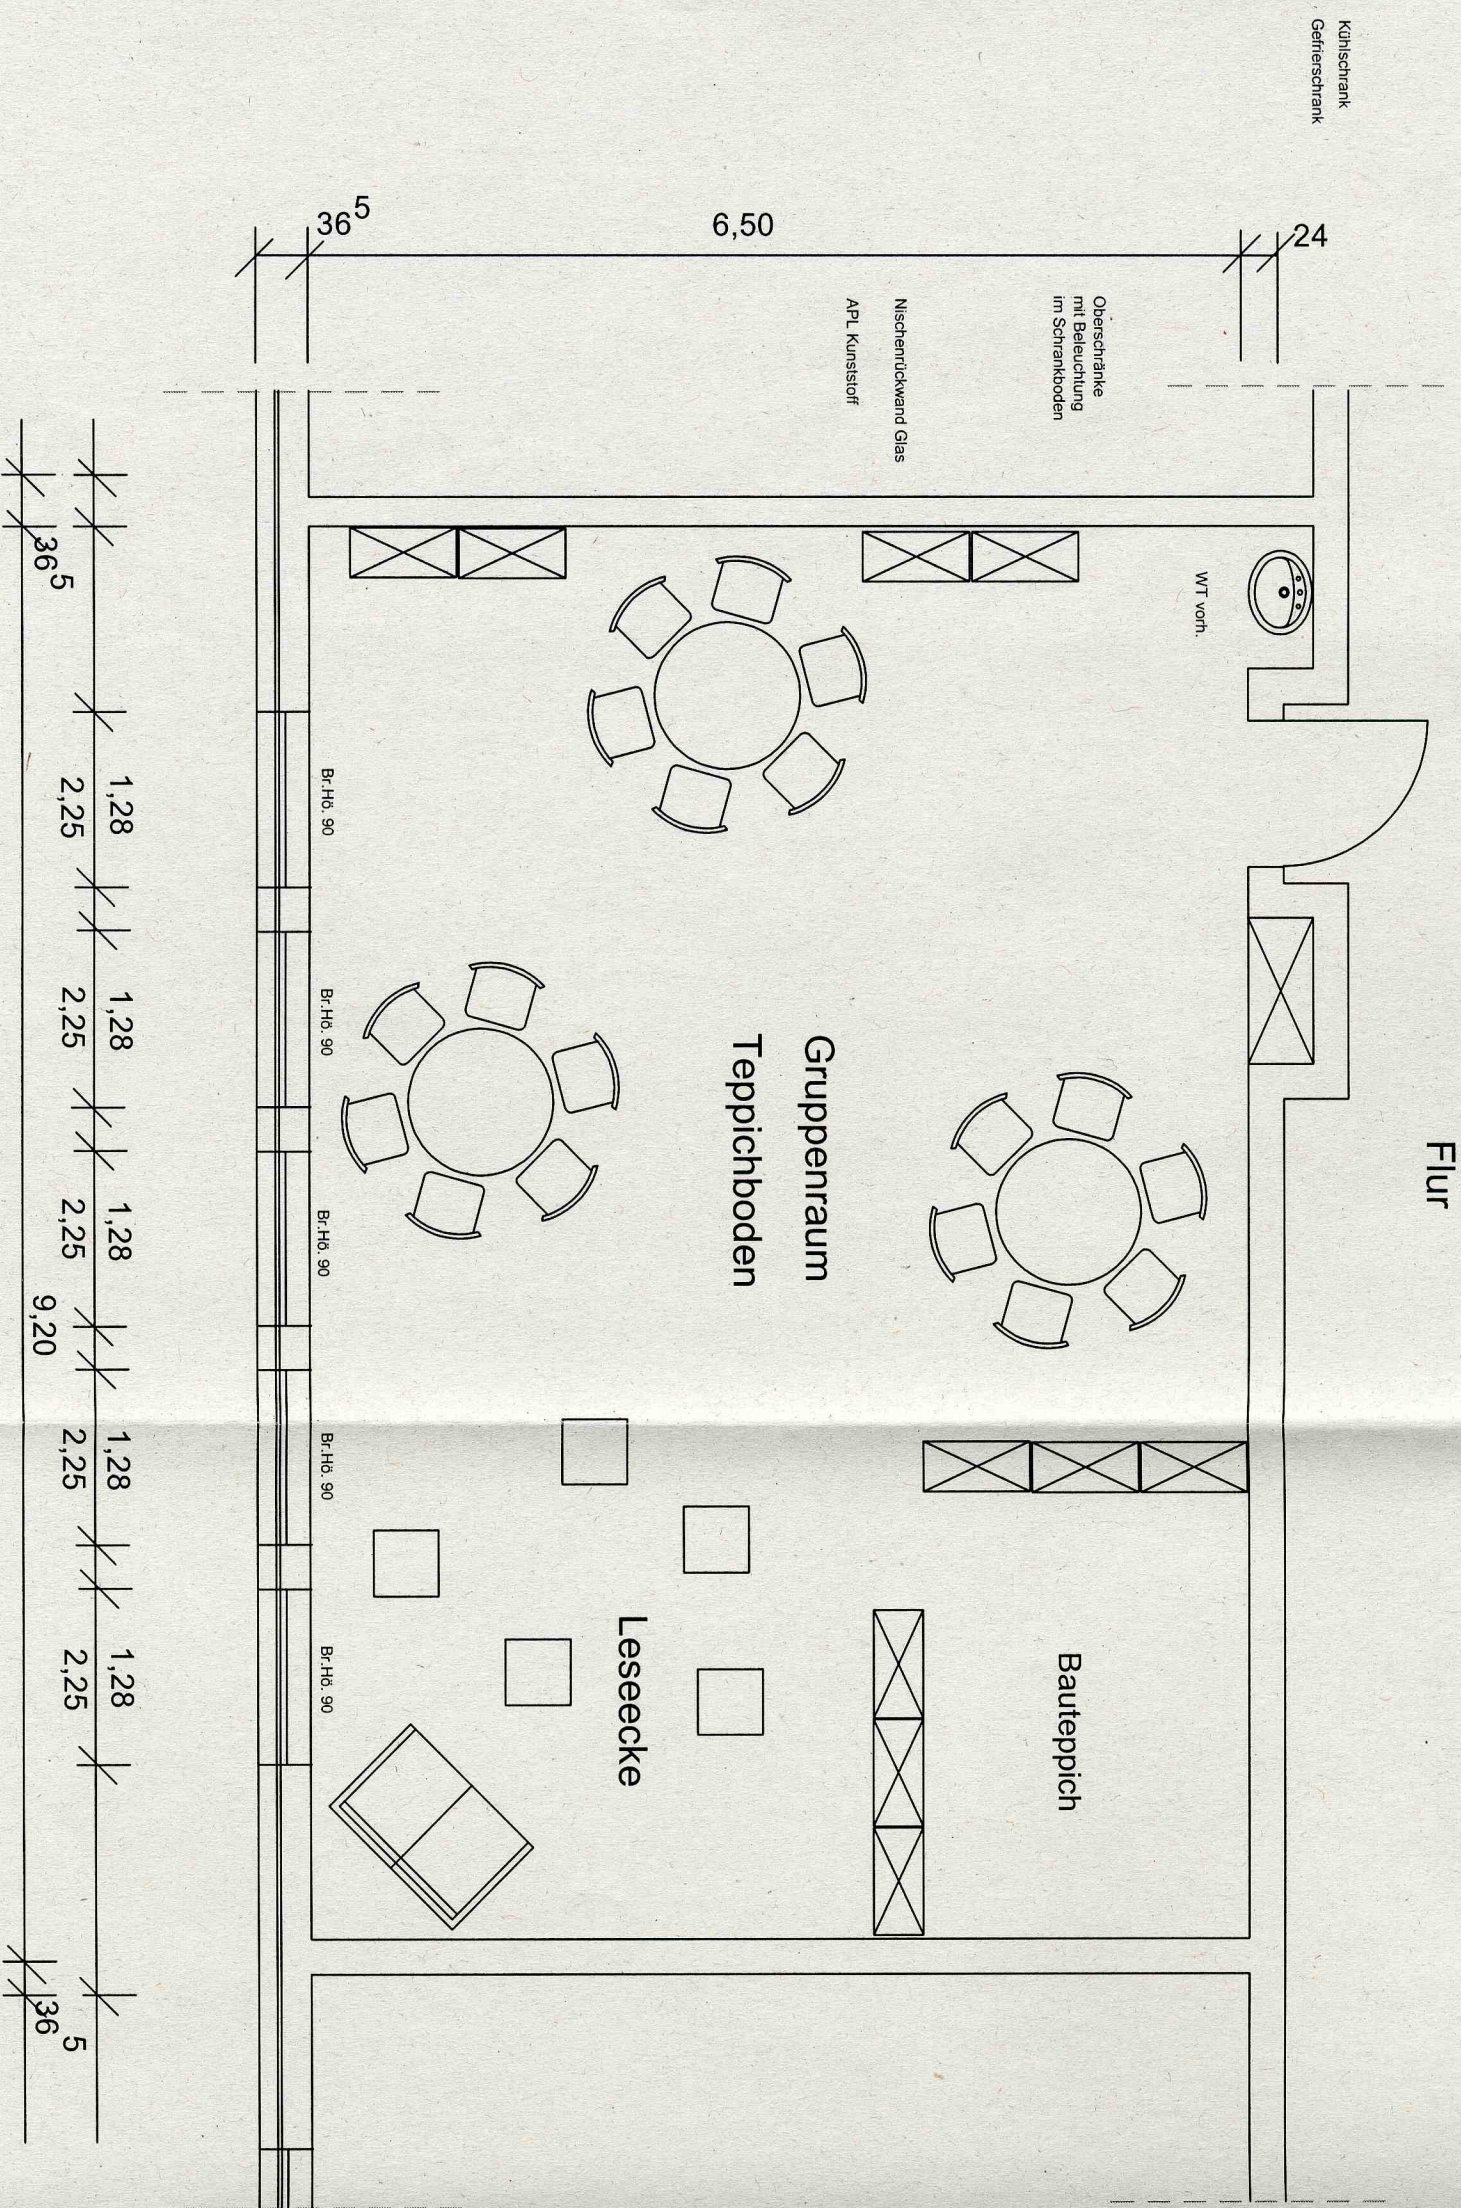

Noramment Stone
Noramment Luxor

STADT MÜNSTER Amt für Gebäudemanagement		Anschrift Hohenallee Weg 33 48155 MÜNSTER Telefon: 051 - 482 6543	
Projekt OGTS MARIENSCHULE ROXEL MÜNSTER		Datum März - 06 Massestab 1/50 Bauebene Auf dem Dorn 17, 48161 Münster	
Plan Gruppenraum		Die Architekten INGEBORG BÜCKER Plan n° A3	