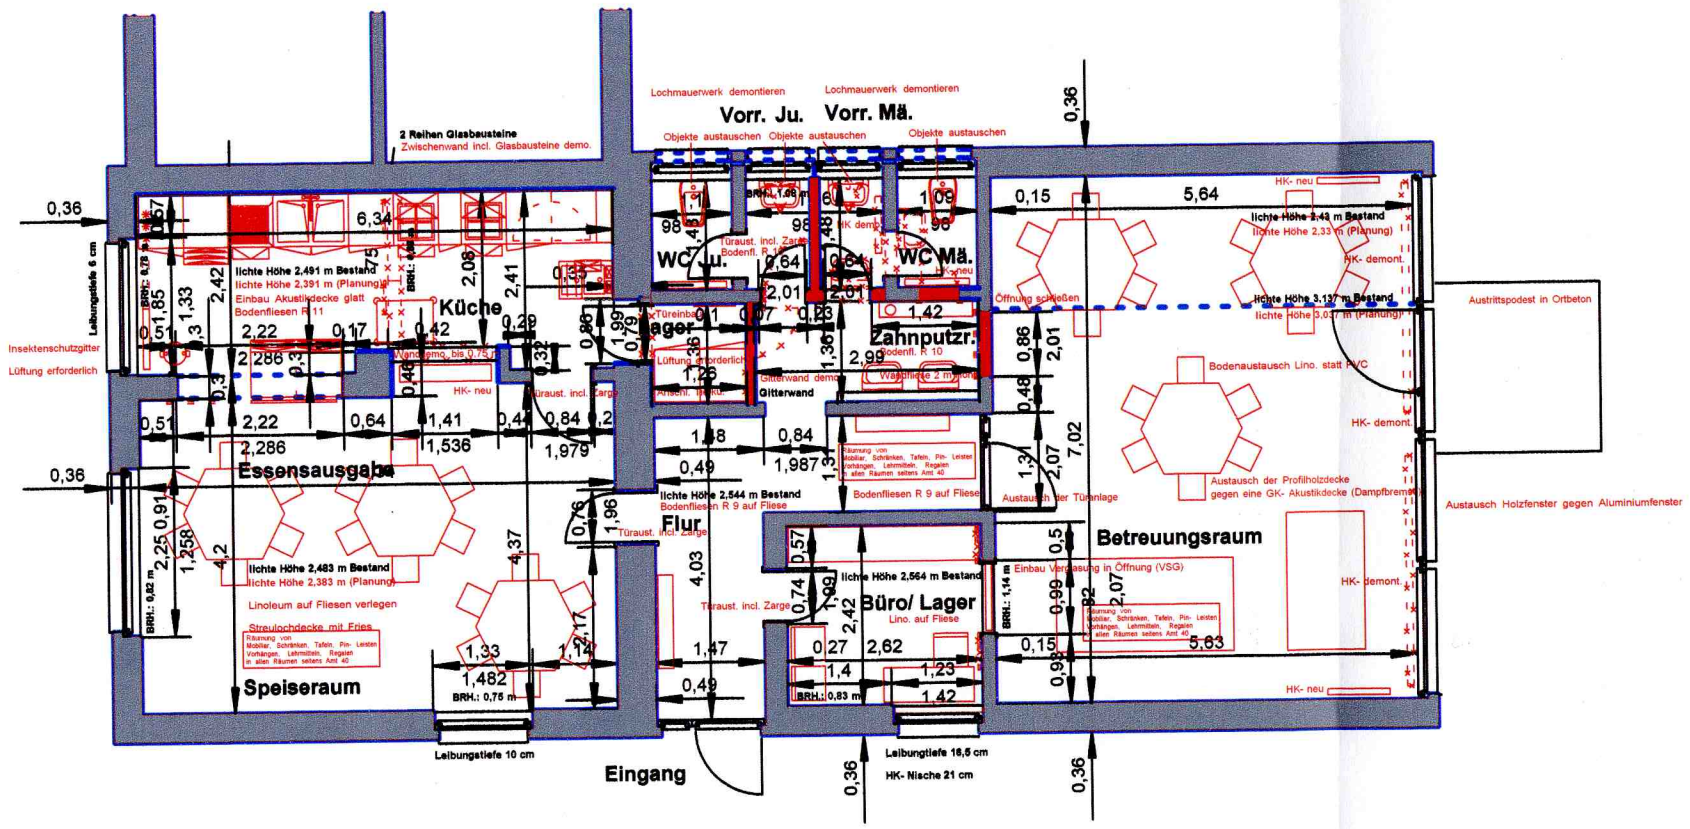


P/0	Erdgeschoß	STADT MÜNSTER
Maßstab 1: 100	Plan-Datum	Ausdruck vom

Zeichner/in: Robers	Projektleiter: Robers
Abteilungsleiter: Mümken	Amtsleiter Ltd. Städt. Baudirektor G. Löhr
Abteilung: Projektbezogenes Bauen	Abteilung: Technische Gebäudeausstattung
Bedarfsamt Sichtvermerk Vorplanung	Bedarfsamt Sichtvermerk Entwurfsplanung
Objektschlüssel: 023050030/ 282	Layer
Datei: GruGebOGTSEG50Plan.tcd	UA: 2100

Amt für Gebäudemanagement

Abteilung
Gebäude- und Nutzerbetreuung

Astrid Lindgren Schule

Gelmerheide 3

48157 Münster

Planung