


Legende:

Bestand:

- ① Holzspielgerät für Kleinkinder
- ② Rutsche Fa. Kompan Nr. 351
- ③ 2 X Schaukelhahn Fa. Kompan Nr. M 100
- ④ Bank  wird umgesetzt nach 
- ⑤ Sillidur-Kantenstein (entfernen)
- ⑥ Betonsteinpflaster entfernen (künftige Sandfläche)
- ⑦ vorh. Bankauflage (entfernen)
Neu:
- ⑧ Doppelschaukel Fa. Kaiser & Kühne Nr. 40302

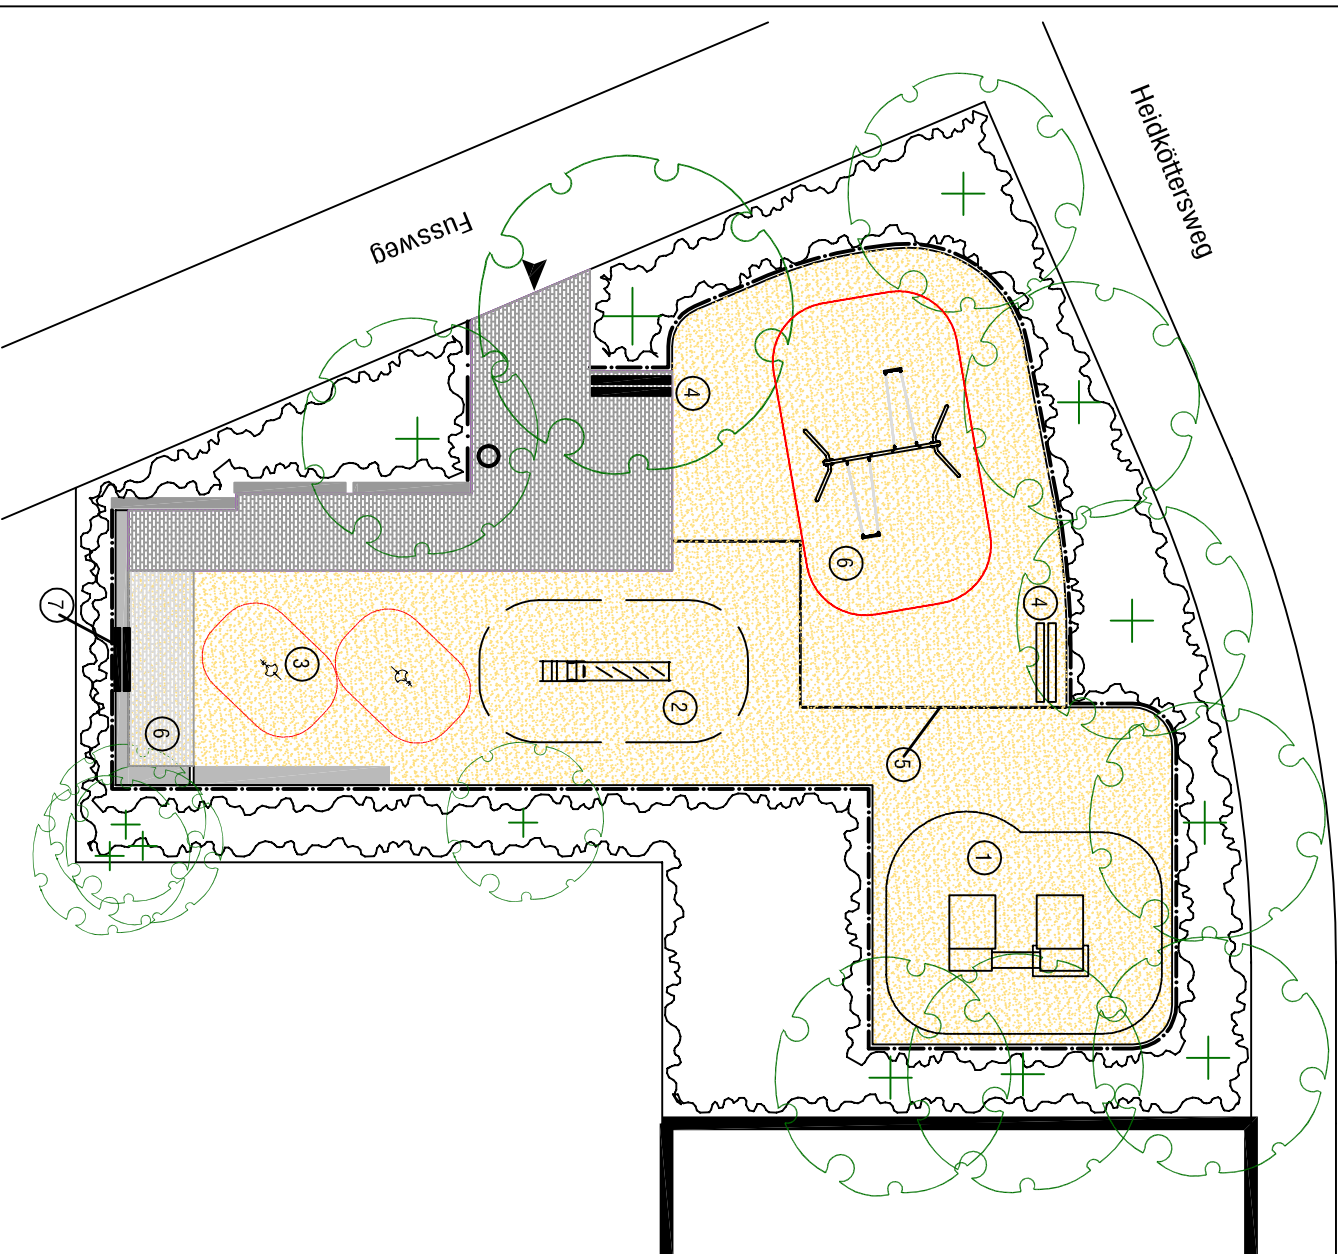

Projektnummer: 1825 Plan Nr.: K 82/5	SP-Nr.: 26310 Datum: 26.04.2006
Amstleiter:	Bearbeitet:
Bruns	Mohrman
Abteilungsleiter:	Gezeichnet:
Stoldt	Ellert
Fachstellenleiter:	
Koolway	Maßstab: 1:100
Geändert:	Datum:
Index, Inhalt:	Bearbeiter:
...	...
...	...
...	...
...	...

STADT MÜNSTER



**Spielplatz
Heidköttersweg**

Sanierung 2006