


Anlage 2.1

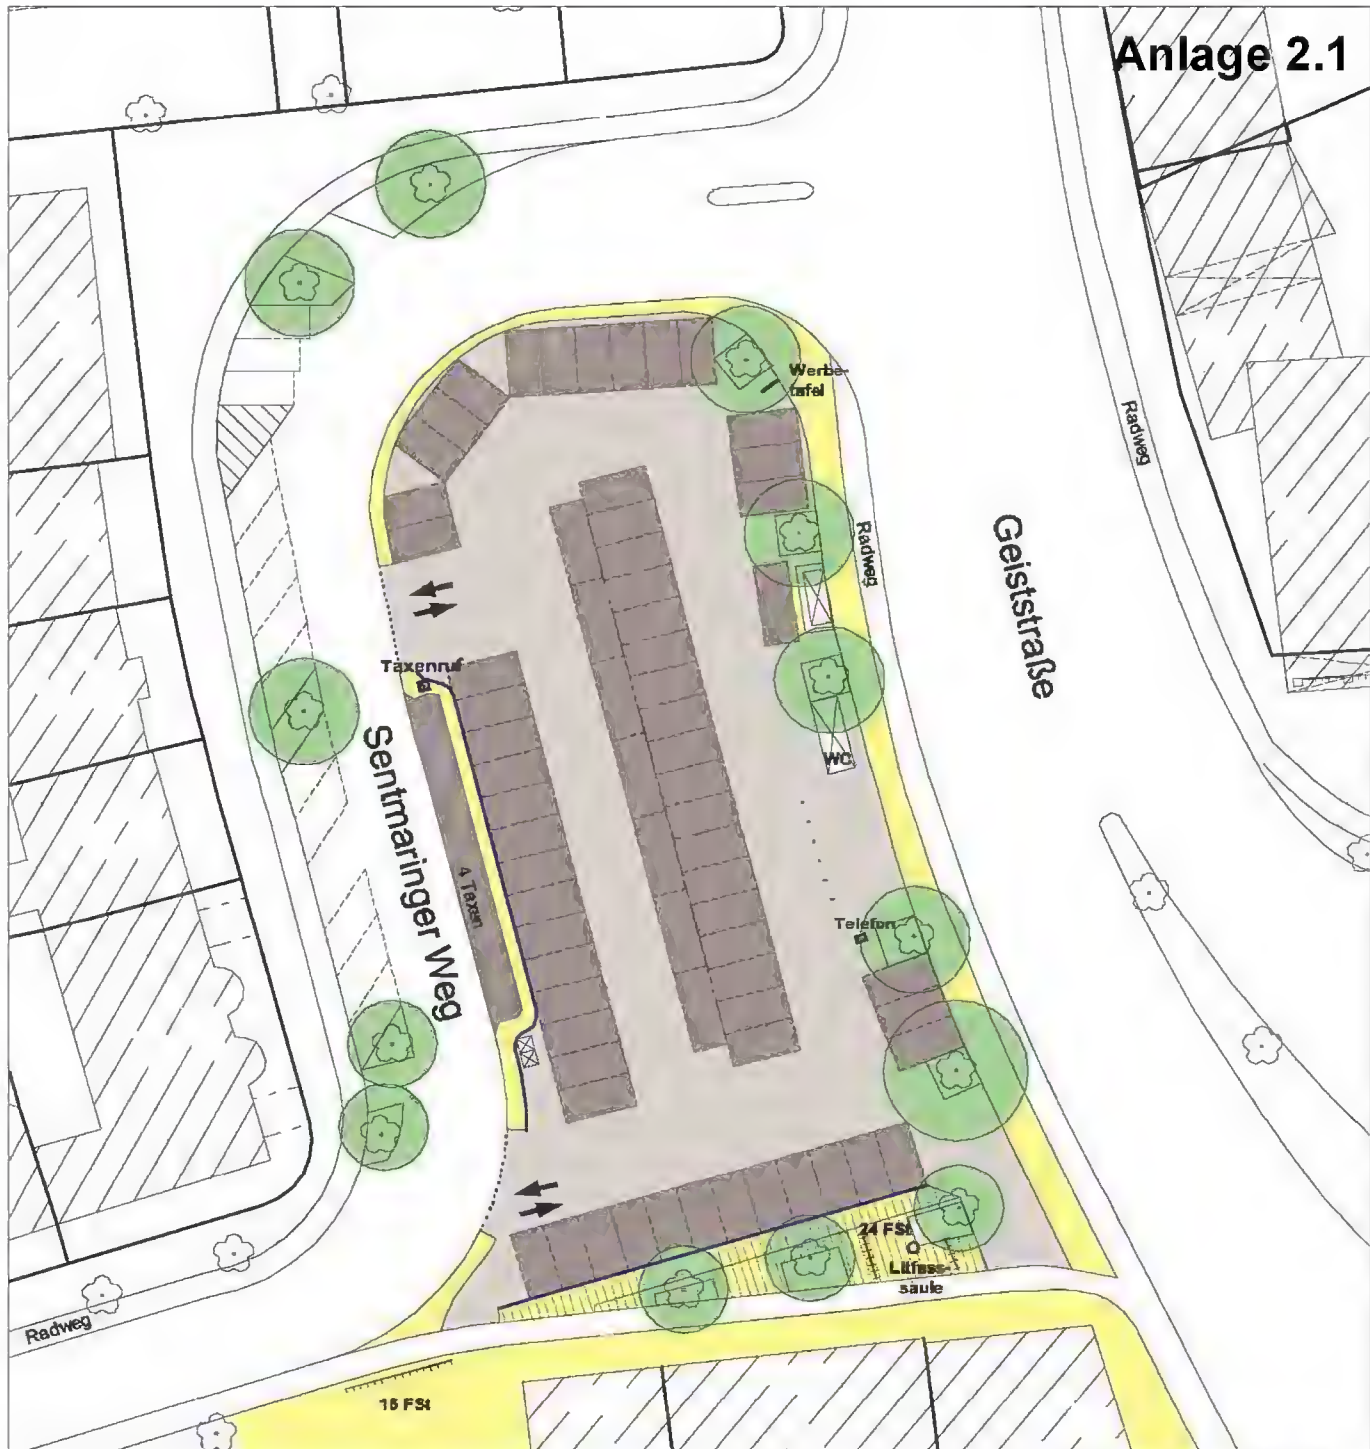

Asphalt



Gehwegplatte



Buswartehalle



69 unmarkierte
Stellplätze



Betonpflaster



Glascontainer



Ein-/Ausfahrt



Hochbord



vorh. Bäume



40 Fahrradständer



Poller

STADT MÜNSTER

Amt für Stadtentwicklung
Stadtplanung
Verkehrsplanung

Bestandsplan
Anordnung der Stellplätze



M 1:500

Stand: 28.04.2006