


Anlage 2.4

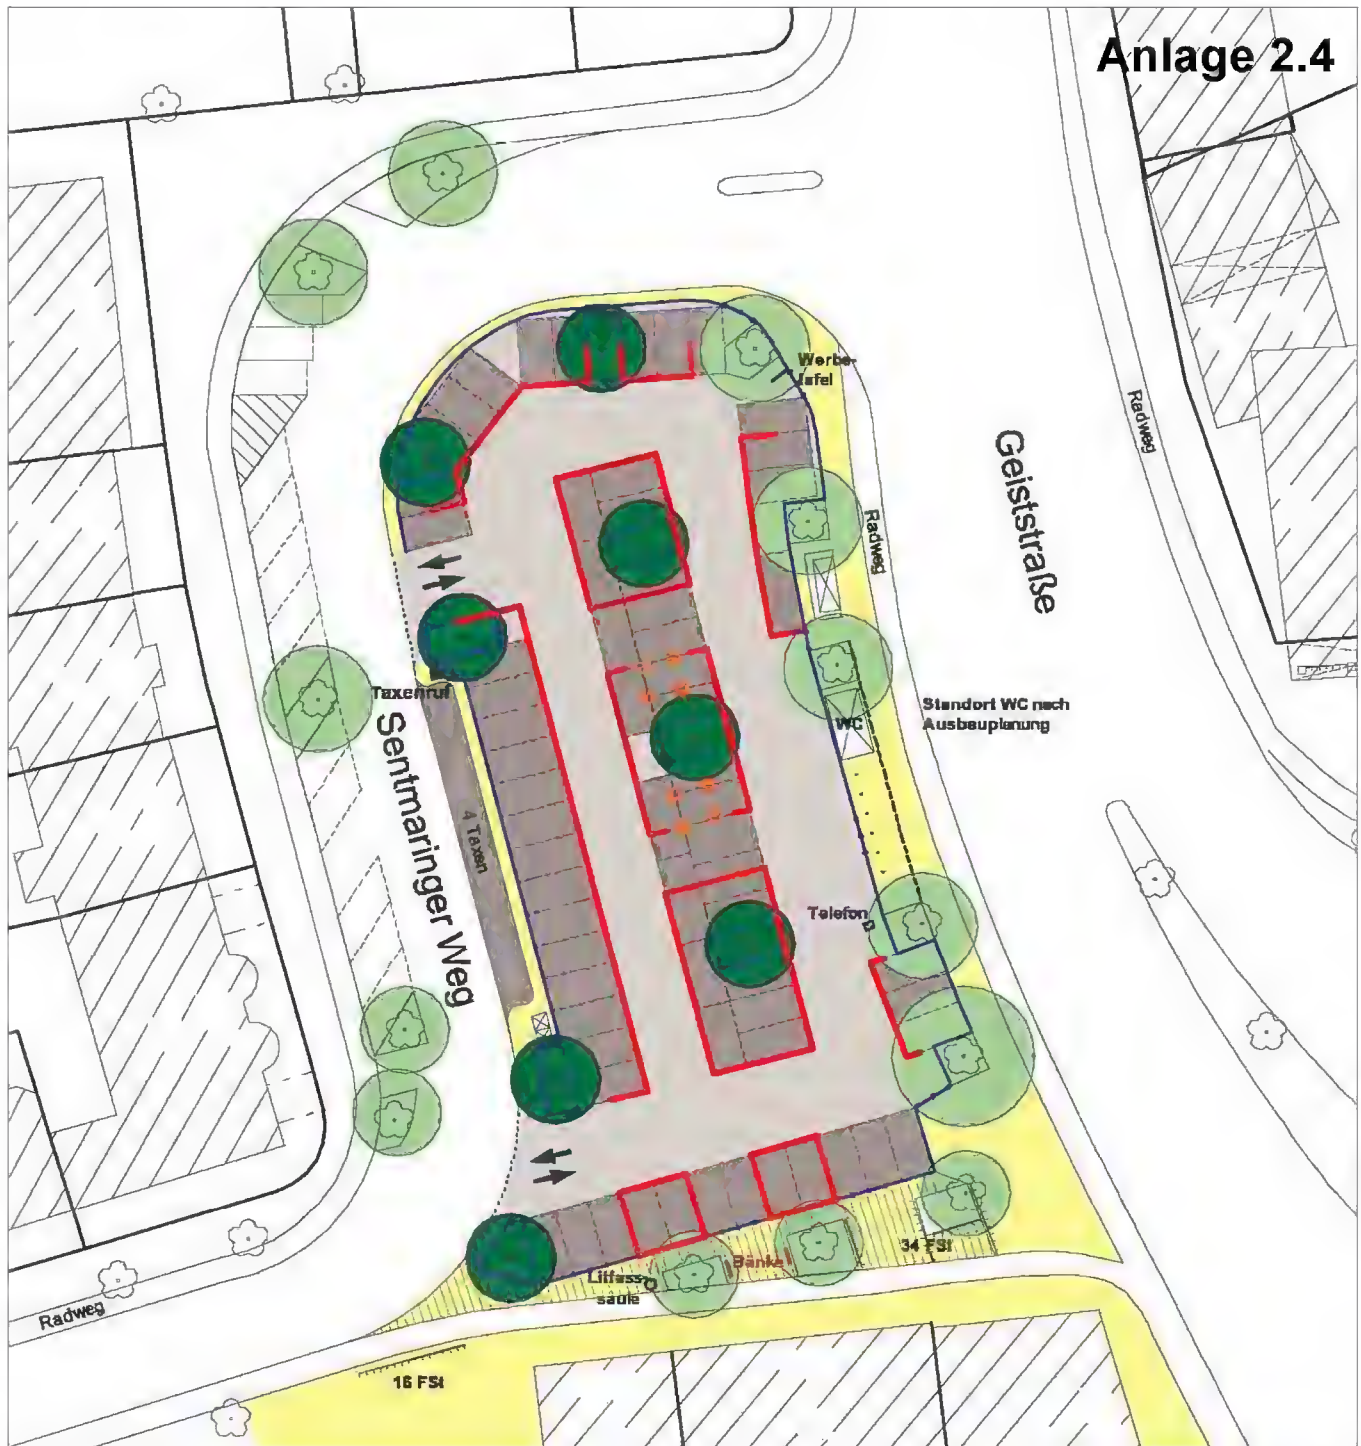

Asphalt



66 unmarkierte
Stellplätze



Ein-/ Ausfahrt



50 Fahrradständer



Poller



vorh. Hochbord



Gehwegplatte



Betonpflaster



Hochbord



Abstufung



Marktstände
(schematisch)



vorh. Bäume



gepl. Bäume



Buswartehalle



Glascontainer
ggf. Unterflur

STADT MÜNSTER

Amt für Stadtentwicklung
Stadtplanung
Verkehrsplanung

Vorentwurf
Neupflanzung von Bäumen
Im Bestand
- Schematisch mögl. Neuauf-
stellung der
Marktstände



M 1:500

Stand: 27.04.2006