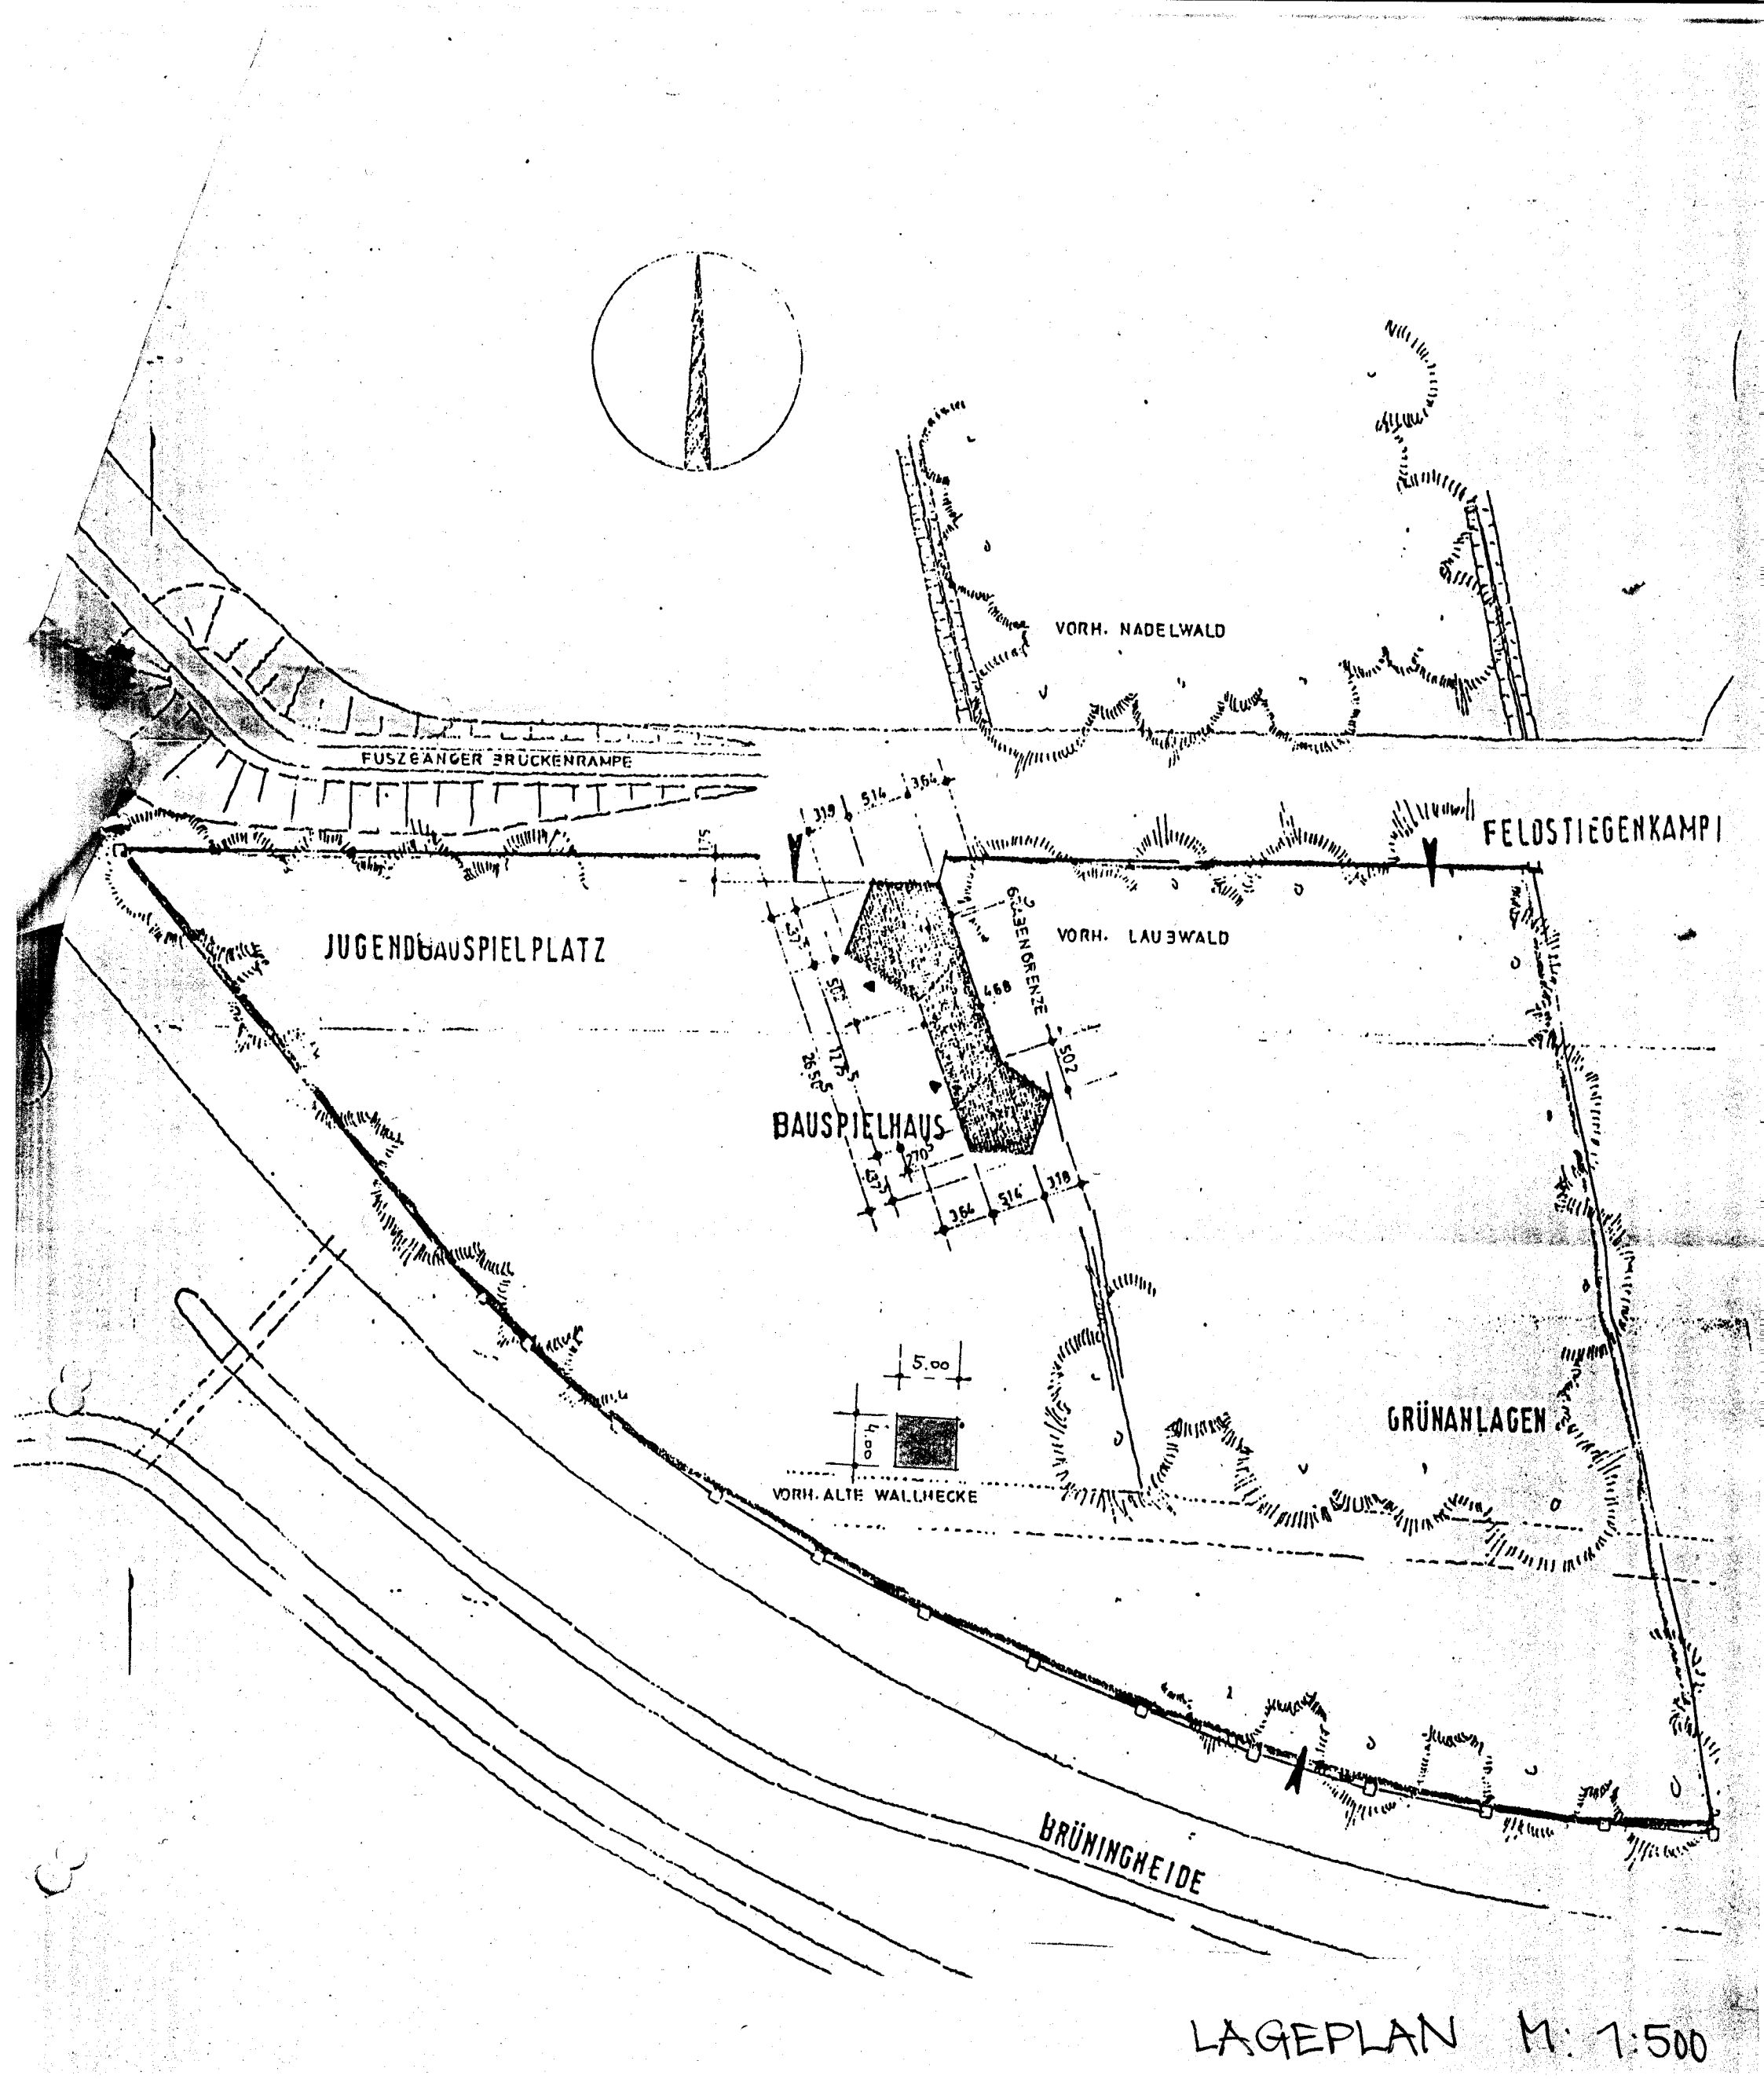


LAGEPLAN M: 1:500