


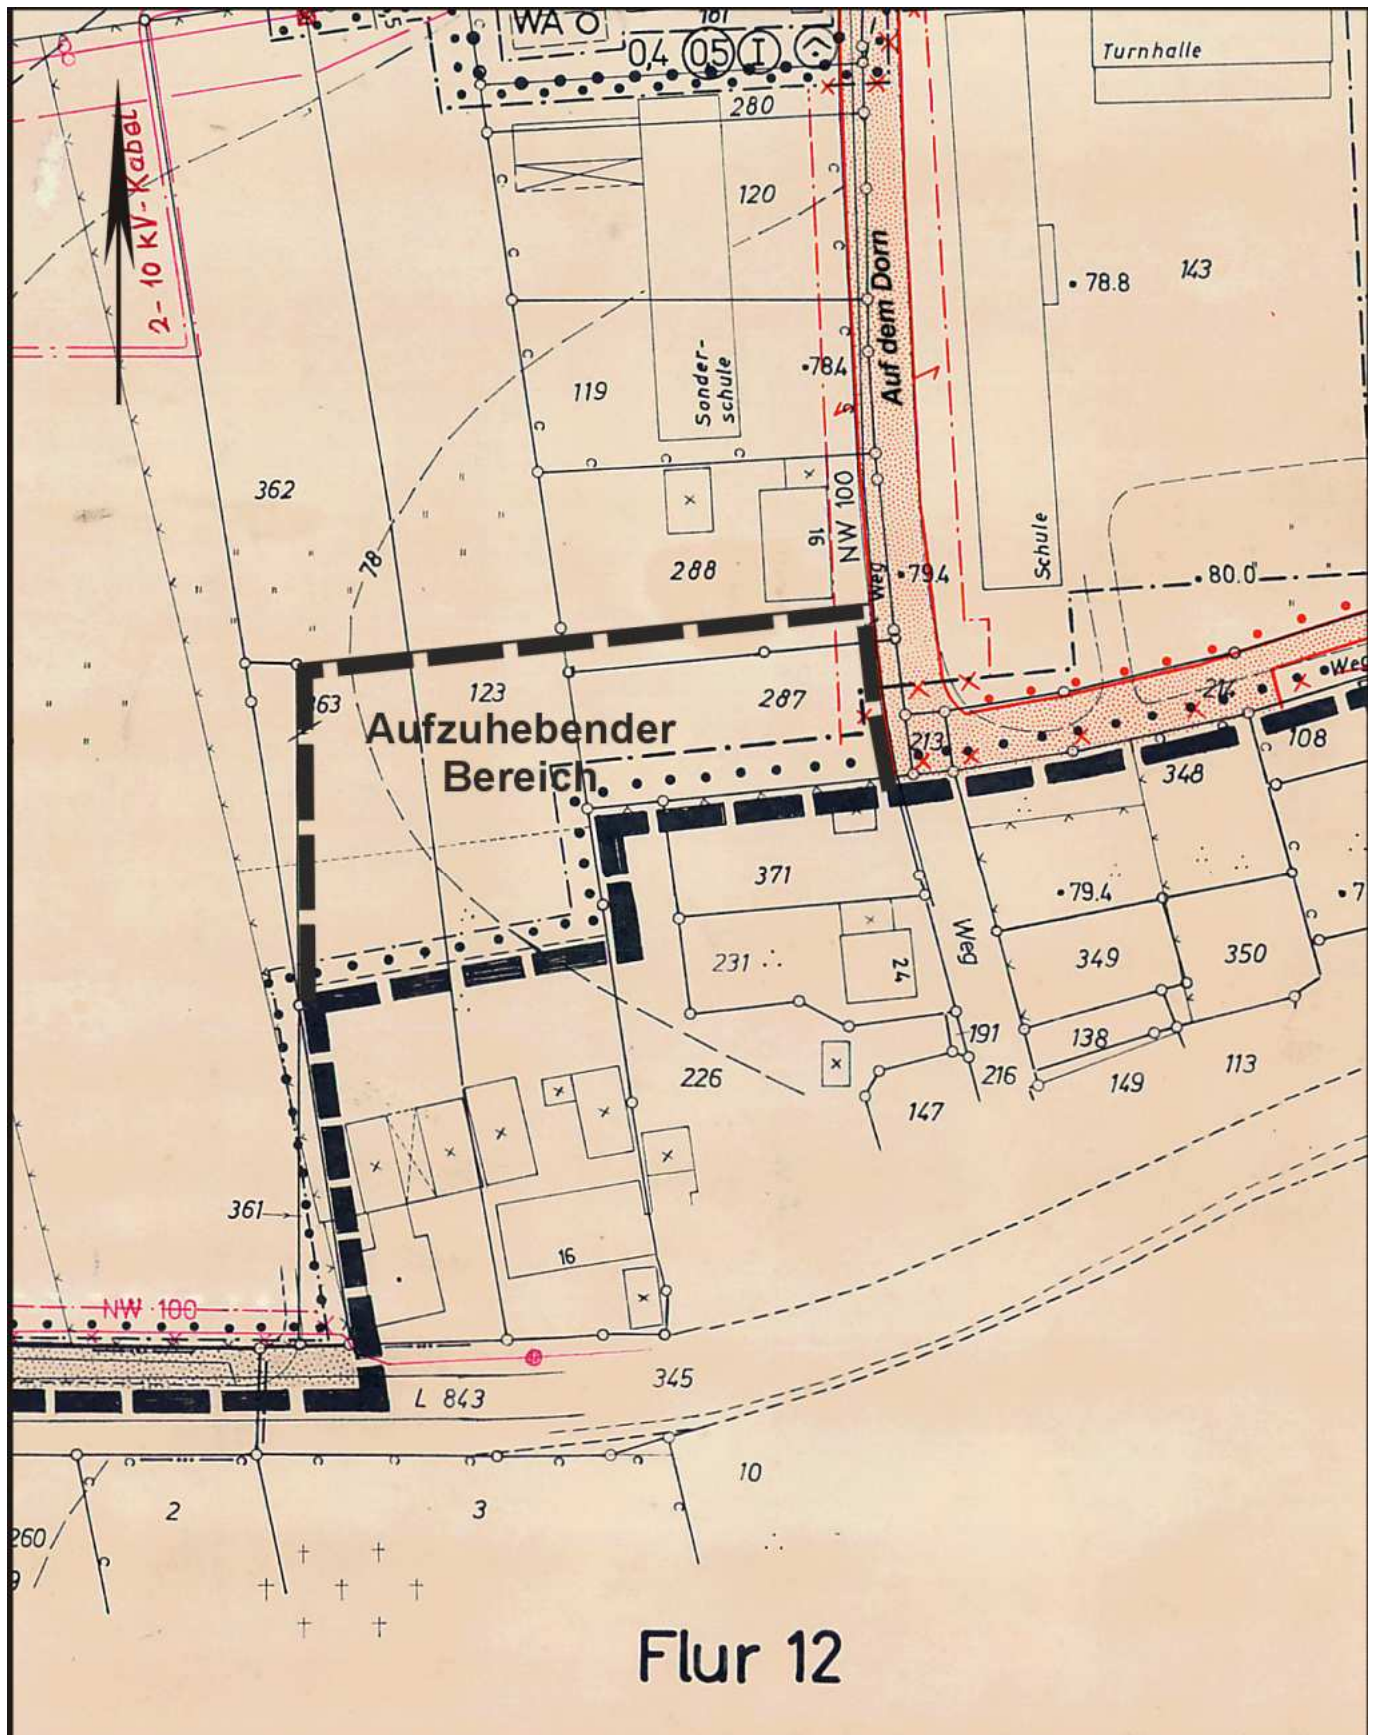

Ausschnitt aus dem Bebauungsplan ROX 8: Roxel – Schulzentrum – Maßstab 1 : 1000