


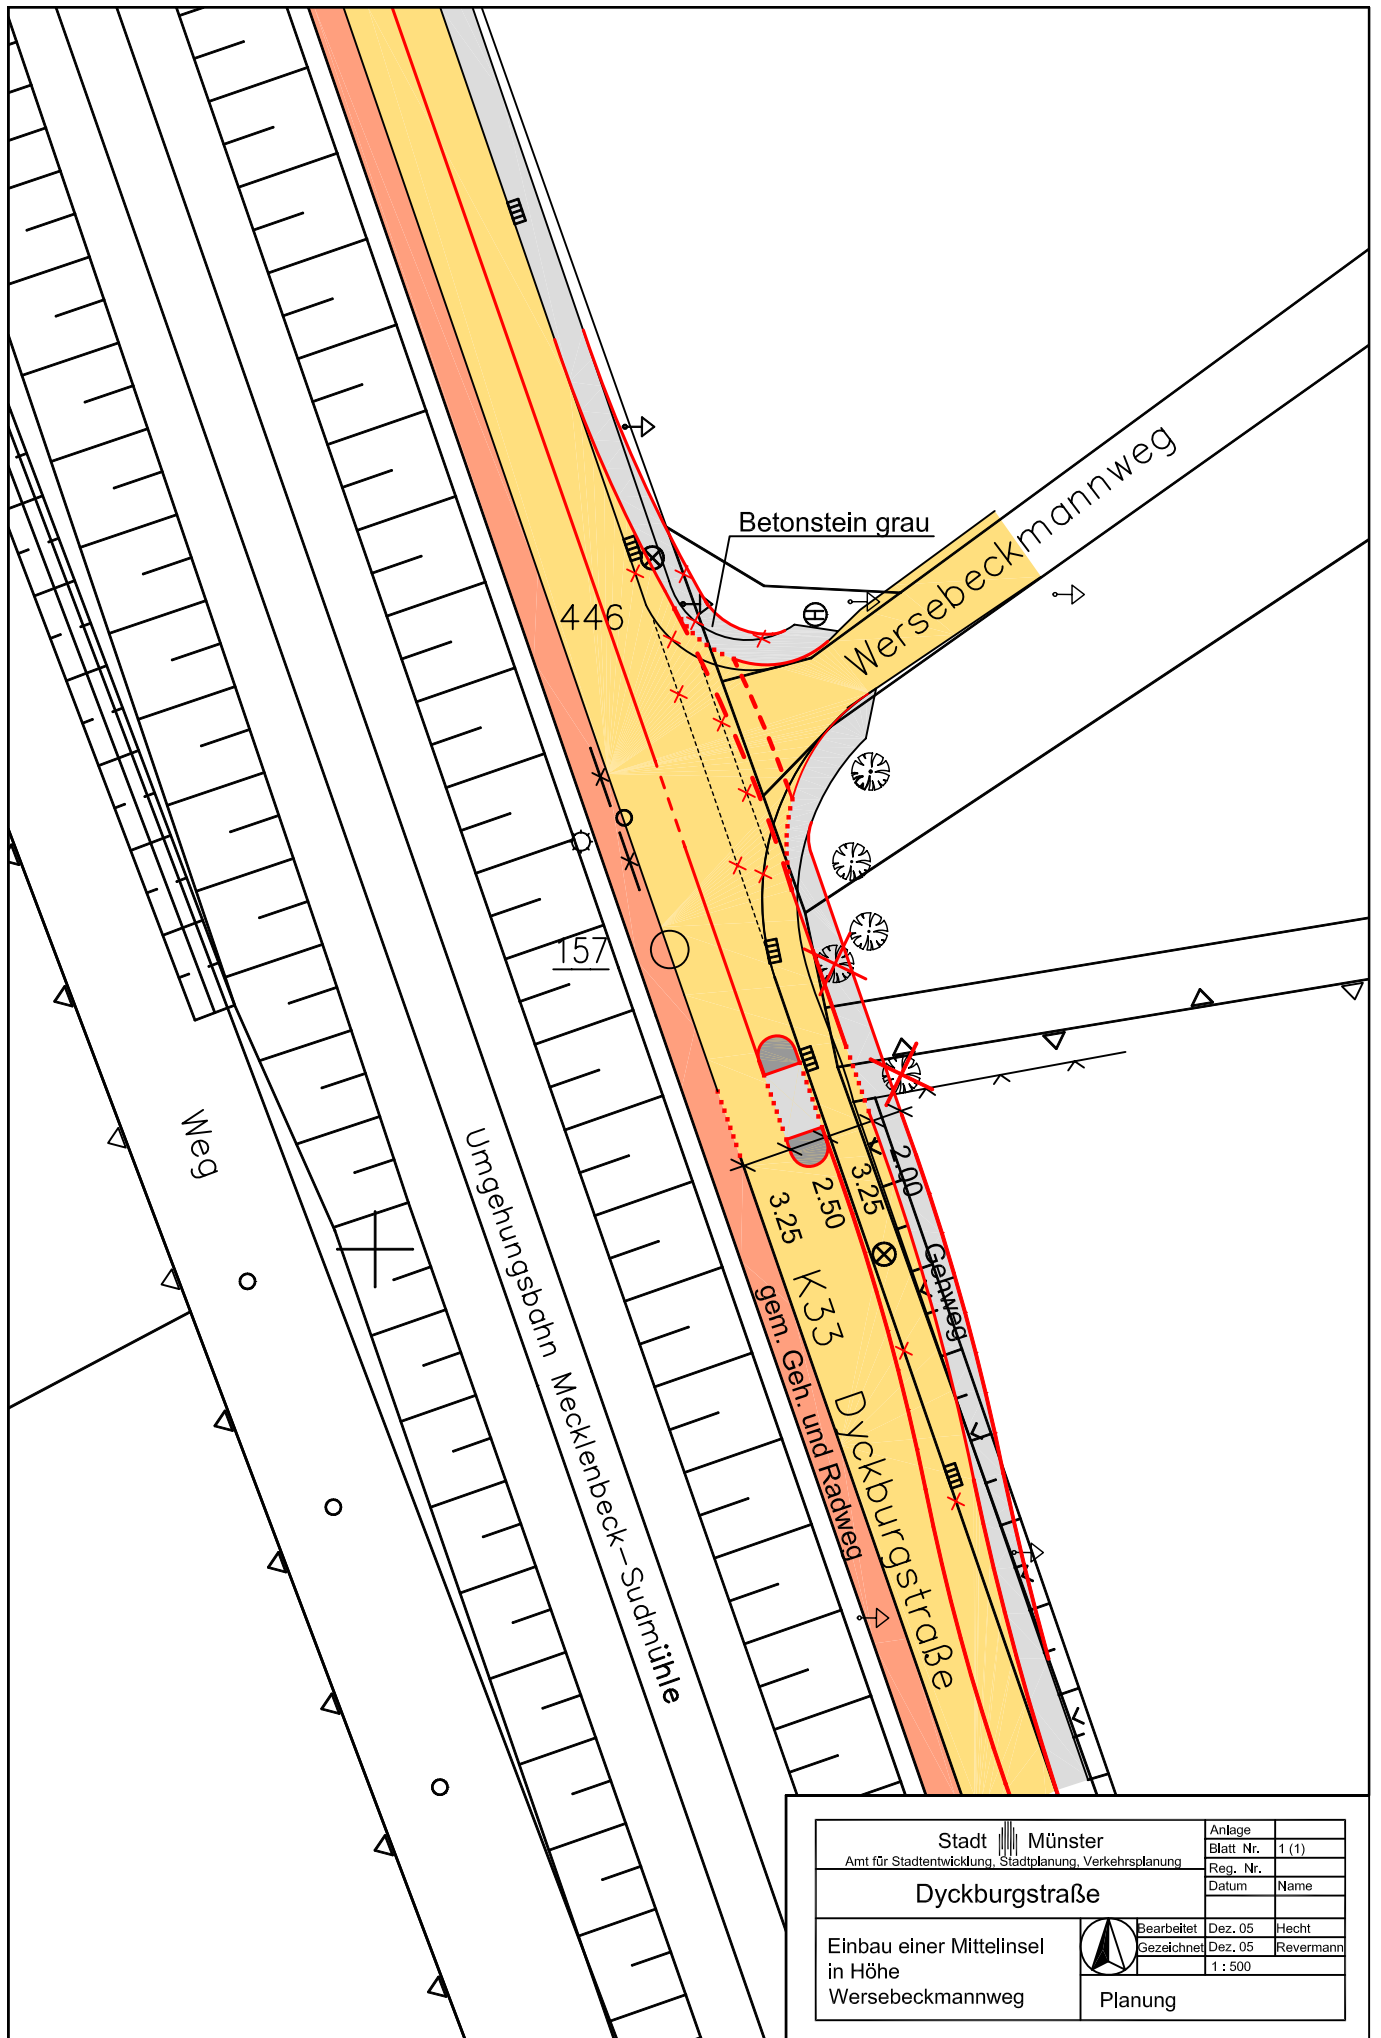

Stadt Münster		Anlage	
Amt für Stadtentwicklung, Stadtplanung, Verkehrsplanung		Blatt Nr.	1 (1)
Dyckburgstraße		Reg. Nr.	
		Datum	Name
Einbau einer Mittelinsel in Höhe Wersebeckmannweg		Bearbeitet	Dez. 05 Hecht
		Gezeichnet	Dez. 05 Revermann
		1 : 500	
		Planung	