


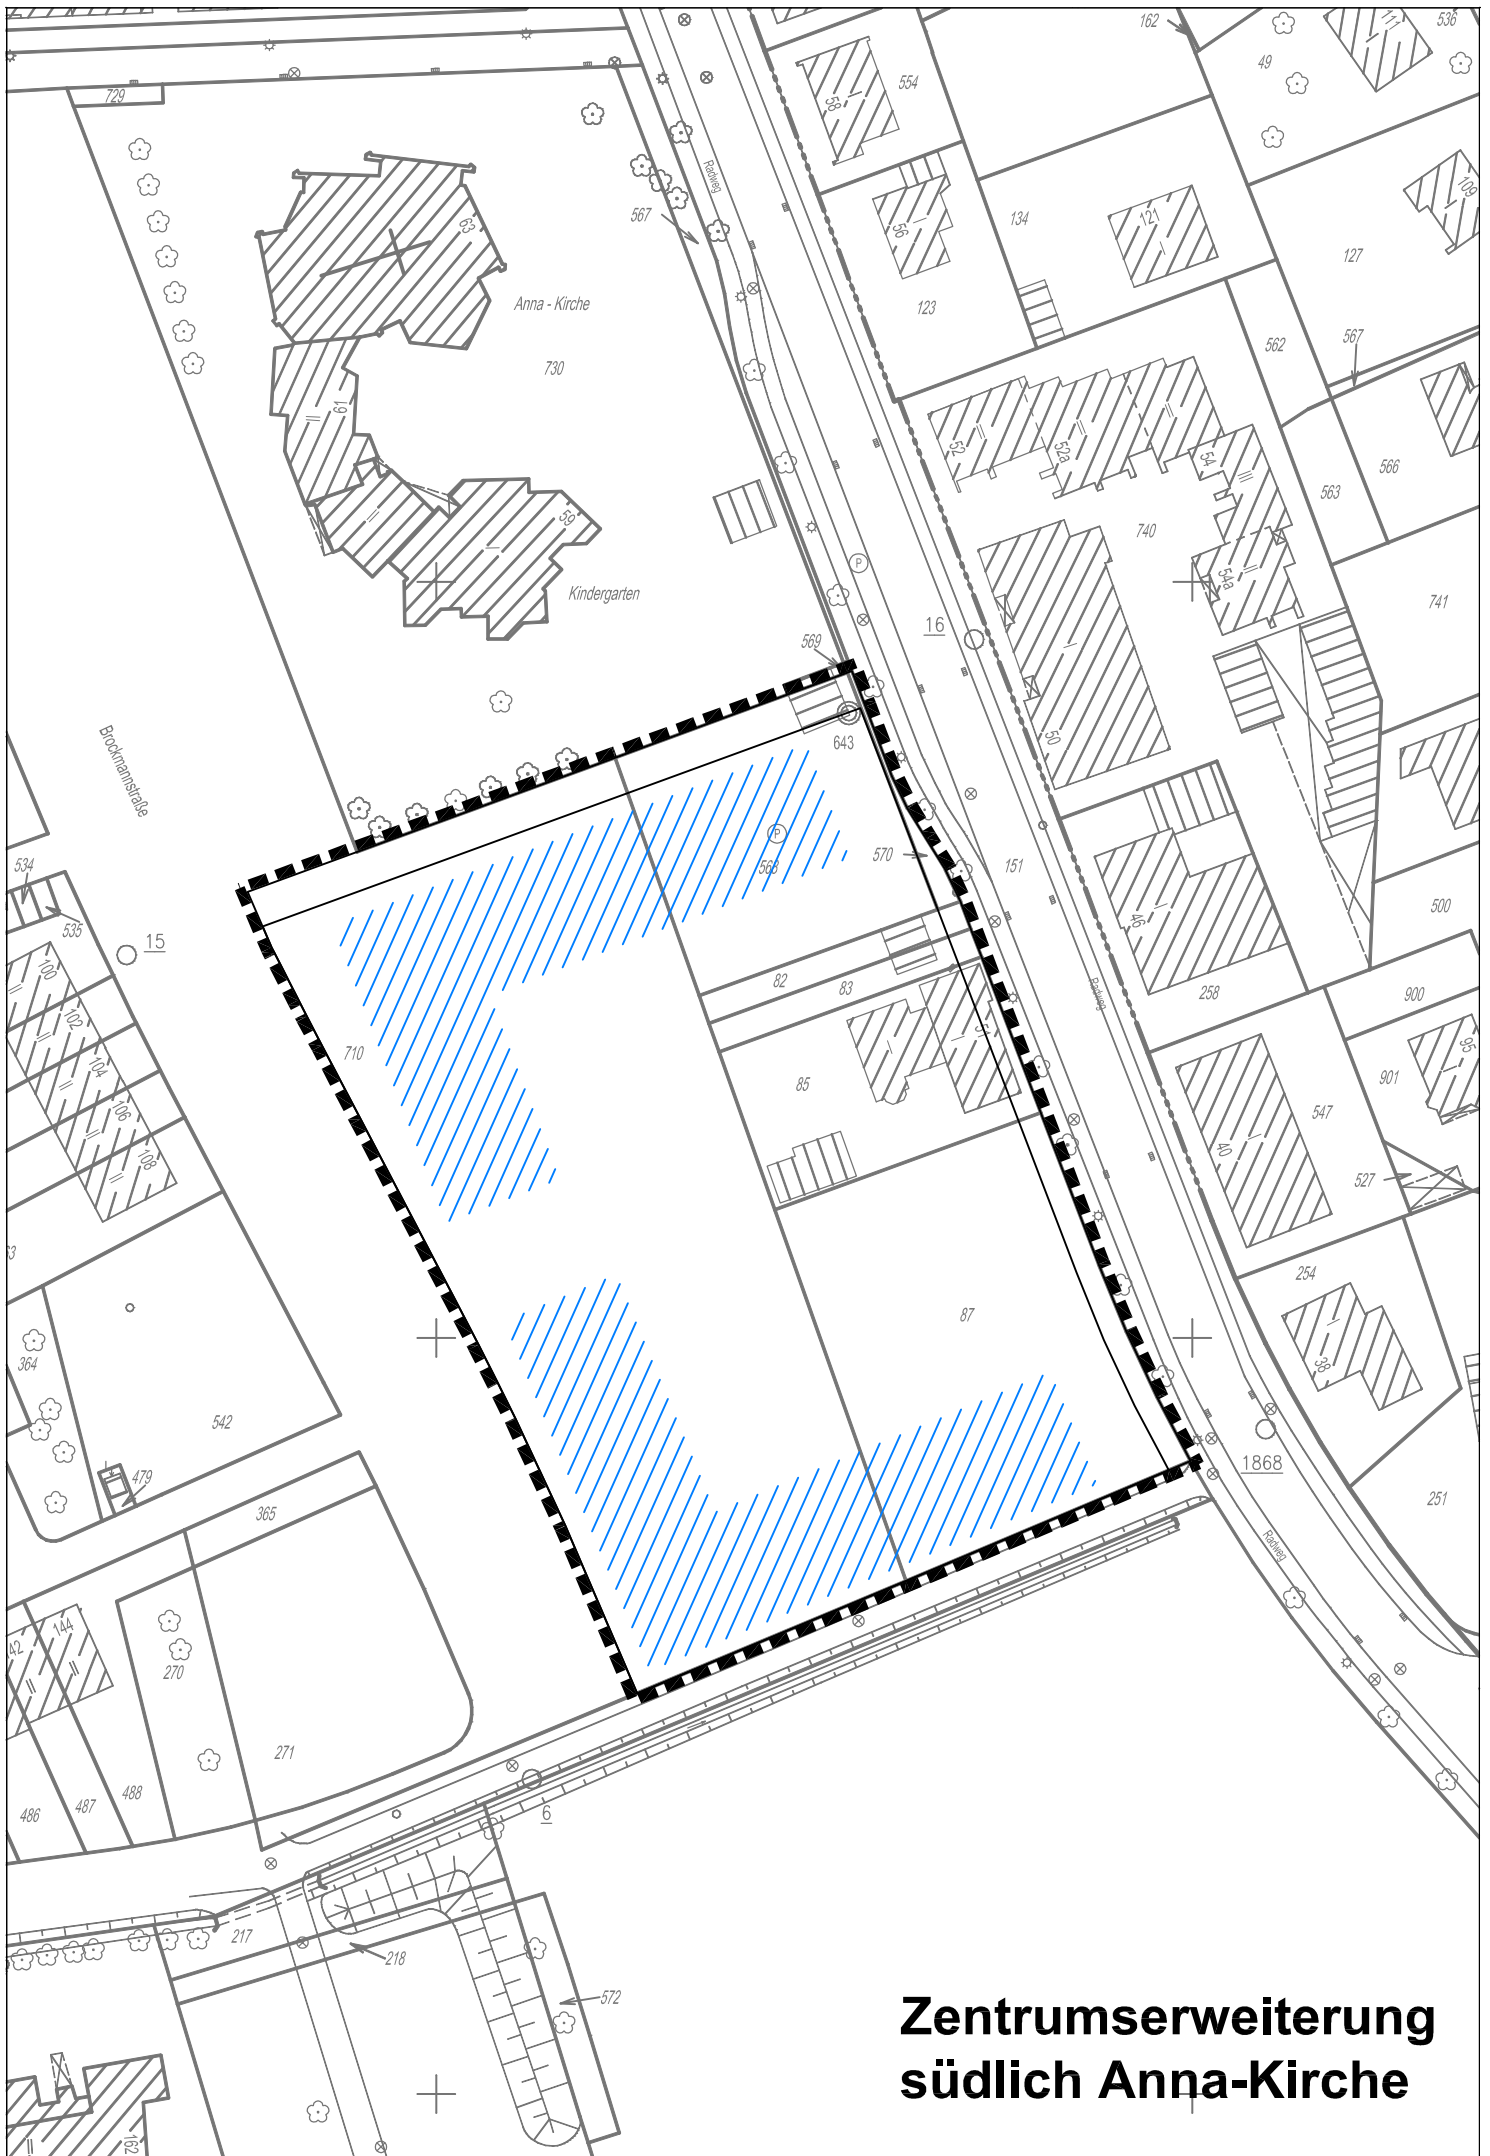

Zentrumserweiterung südlich Anna-Kirche